

Zarządzenie Nr 406/VII/2020

Burmistrza Gołdapi

z dnia 24 LIPCA 2020 r.

w sprawie oddania w użyczenie trzem właścicielom lokali mieszkalnych w budynkach przy ul. Mickiewicza i Placu Zwycięstwa części działki ewidencyjnej oznaczonej numerem 1520/10 położonej w obrębie 0002 Gołdap 2 przy Placu Zwycięstwa.

Na podstawie art. 13 ust. 1 ustawy z dnia 21 sierpnia 1997 r. o gospodarce nieruchomościami. (Dz. U. z 2020 r. poz. 65 z późn. zm.) oraz art. 30 ust. 2 pkt. 3 ustawy z dnia 8 marca 1990 r. o samorządzie gminnym. (Dz. U. z 2020 r. poz. 713 z późn. zm.) Burmistrz Gołdapi zarządza, co następuje:

§ 1.

Oddać w użyczenie, na czas nieokreślony trzem właścicielom lokali mieszkalnych w budynkach przy ul. Mickiewicza i Placu Zwycięstwa w Gołdapi, część działki ewidencyjnej oznaczonej numerem 1520/10 położonej w obrębie 0002 Gołdap 2 przy Placu Zwycięstwa. Obszar podlegający oddaniu w użyczenie wynosi 12,00 m² – oznaczony na załączniku graficznym do niniejszego zarządzenia. Użyczenia dokonać z przeznaczeniem na wykonanie wiaty na pojemniki do gromadzenia stałych odpadów komunalnych przez tych właścicieli.

§ 2.

Szczegółowe warunki użyczenia nieruchomości określić w umowie.

§ 3.

Wykonanie zarządzenia powierzyć Kierownikowi Wydziału Gospodarki Przestrzennej, Ochrony Środowiska i Nieruchomości.

§ 4.

Zarządzenie wchodzi w życie z dniem podjęcia.

Burmistrz Gołdapi

Tomasz Rafał Luto

Z up. BURMISTRZA
A. Skok
mgr inż. Andrzej Skok
INSPEKTOR
WYDZIAŁU GOSPODARKI PRZESTRZENNEJ,
OCHRONY ŚRODOWISKA I NIERUCHOMOŚCI


Z up. BURMISTRZA
mgr inż. arch. Beata Kolakowska
p.o. KIEROWNIKA
Wydziału Gospodarki Przestrzennej
Ochrony Środowiska i Nieruchomości

Sprawdzono pod względem
formalnoprawnym
Barbara Woźniak
radca prawny Barbara Woźniak



Goldap - System Informacji Przestrzennej -
skala 1 : 500

Załącznik nr 1
do zarządzenia Nr 306/VII/2020
Burmistrza Goldapi
z 27.11.2020 r.

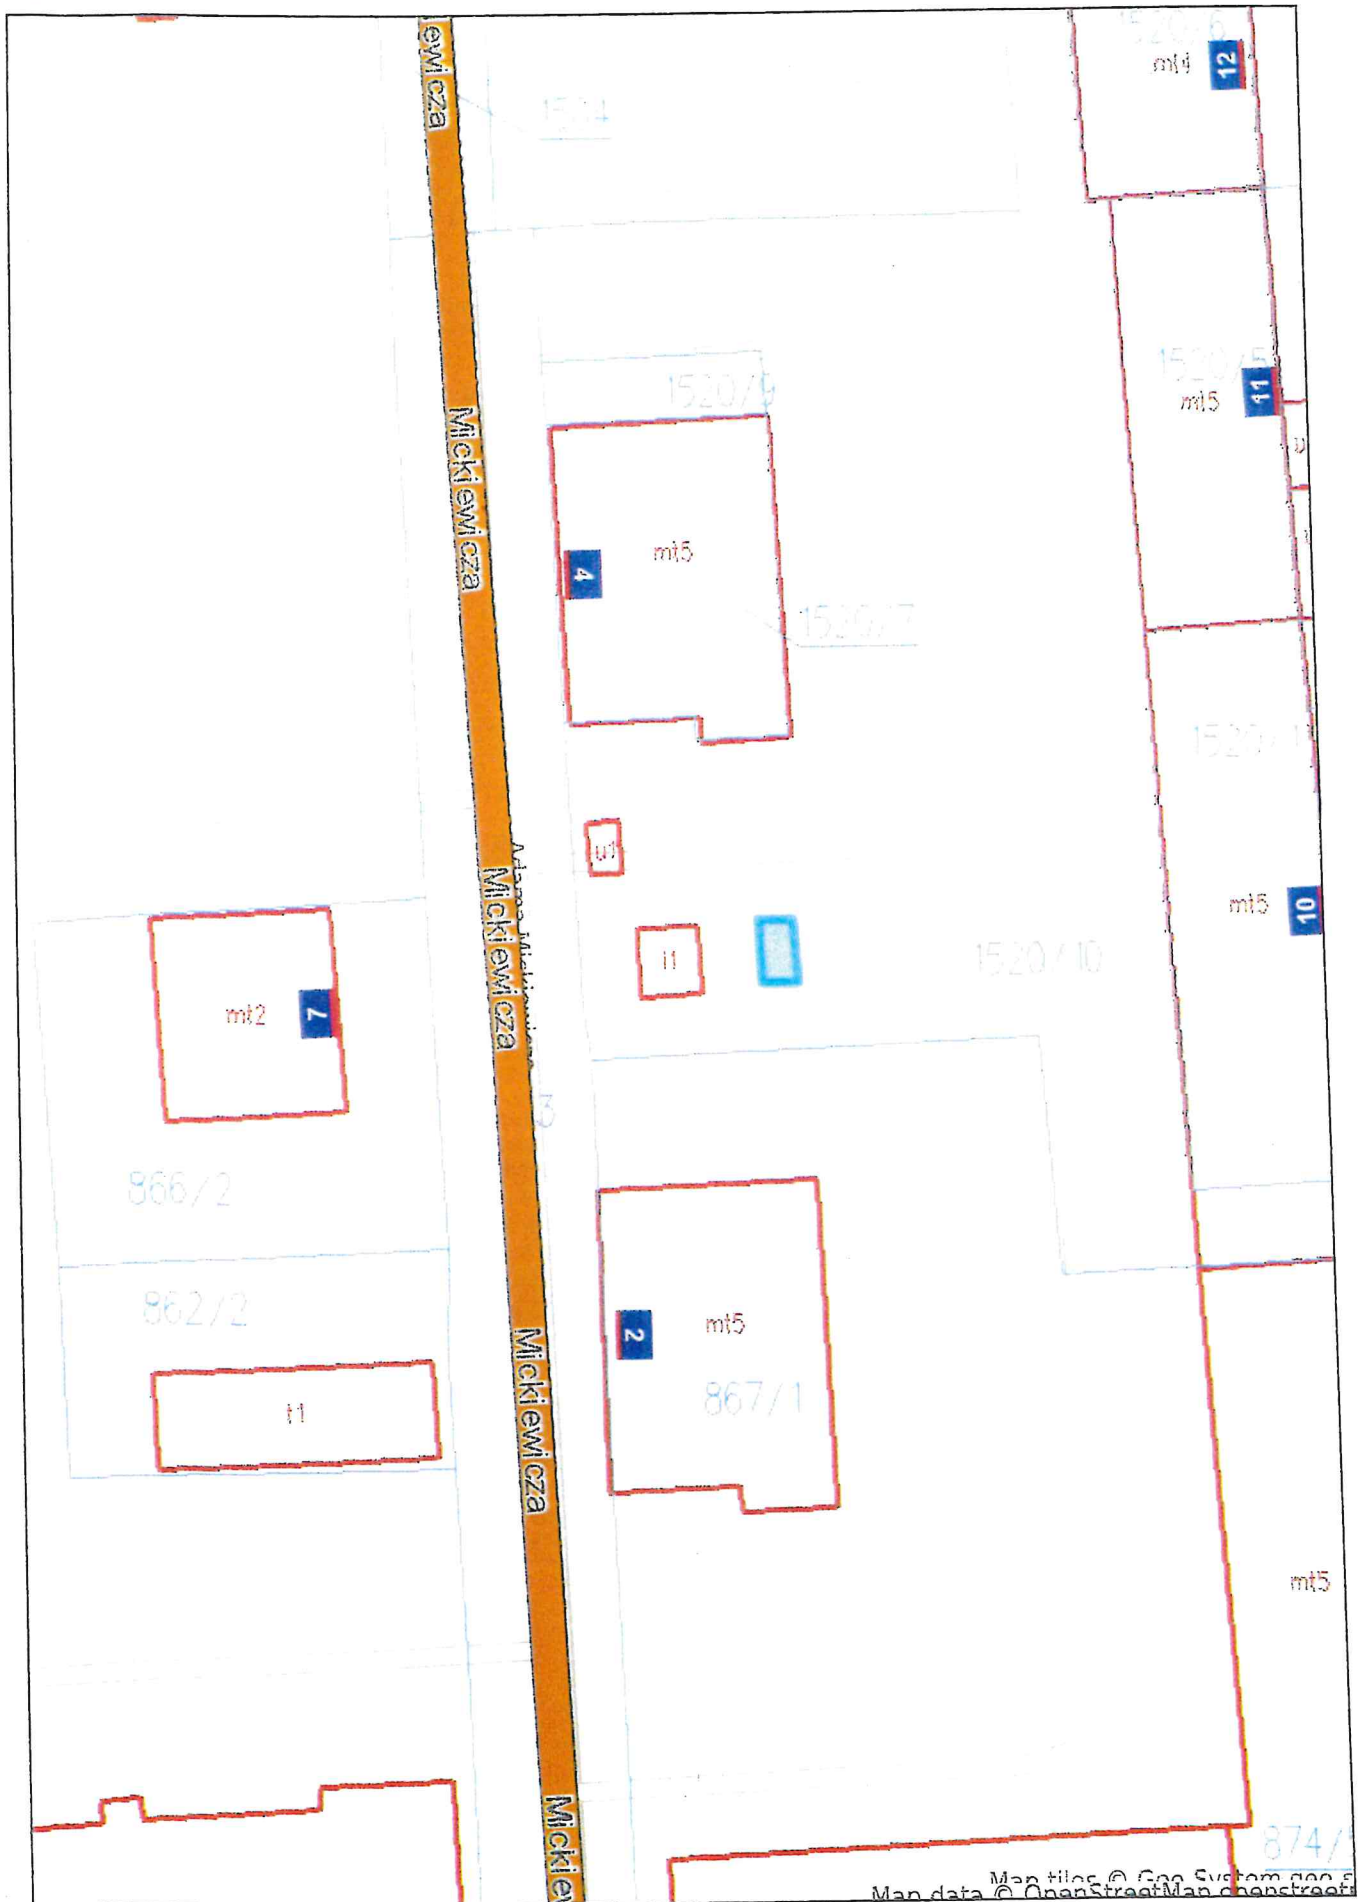

Map data © OpenStreetMap contributors, Imagery © Mapbox © Google