

Zarządzenie Nr 710/VI/2020

Burmistrza Gołdapi

z dnia 27 LIPCA 2020 r.

w sprawie oddania w użyczenie Wspólnocie Mieszkaniowej Mazurska 29 w Gołdapi części działki ewidencyjnej oznaczonej numerem 2012/3, położonej w obrębie 0002 Gołdap 2 przy ul. Mazurskiej.

Na podstawie art. 13 ust. 1 ustawy z dnia 21 sierpnia 1997 r. o gospodarce nieruchomościami. (Dz. U. z 2020 r. poz. 65 z późn. zm.) oraz art. 30 ust. 2 pkt. 3 ustawy z dnia 8 marca 1990 r. o samorządzie gminnym. (Dz. U. z 2020 r. poz. 713 z późn. zm.) Burmistrz Gołdapi zarządza, co następuje:

§ 1.

Oddać w użyczenie, na czas nieokreślony **Wspólnocie Mieszkaniowej Mazurskiej 29** w Gołdapi część działki ewidencyjnej oznaczonej numerem 2012/3 położonej w obrębie 0002 Gołdap 2 przy ul. Mazurskiej. Obszar podlegający oddaniu w użyczenie wynosi 10,00 m² – oznaczony na załączniku graficznym do niniejszego zarządzenia. Użyczenia dokonać z przeznaczeniem na wykonanie wiaty na pojemniki do gromadzenia stałych odpadów komunalnych.

§ 2.

Szczegółowe warunki użyczenia nieruchomości określić w umowie.

§ 3.

Wykonanie zarządzenia powierzyć Kierownikowi Wydziału Gospodarki Przestrzennej, Ochrony Środowiska i Nieruchomości.

§ 4.

Zarządzenie wchodzi w życie z dniem podjęcia.


Burmistrz Gołdapi

Tomasz Rafał Luto

Sponadzi
Z up. BURMISTRZA
mgr inż. Andrzej Skok
INSPEKTOR
WYDZIAŁU GOSPODARKI PRZESTRZENNEJ,
OCHRONY ŚRODOWISKA I NIERUCHOMOŚCI

Z up. BURMISTRZA
mgr inż. arch. Beata Kołakowska
p.o. KIEROWNIKA
Wydziału Gospodarki Przestrzennej
Ochrony Środowiska i Nieruchomości


Sprawdzono pod względem
formalnoprawnym

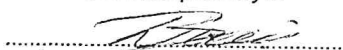



Góldap - System Informacji Przestrzennej -
skala 1 : 500

Załącznik nr 1
do zarządzenia Nr 410/VII./2020
Burmistrza Góldapi
z 24 LIPCA 2020 r.

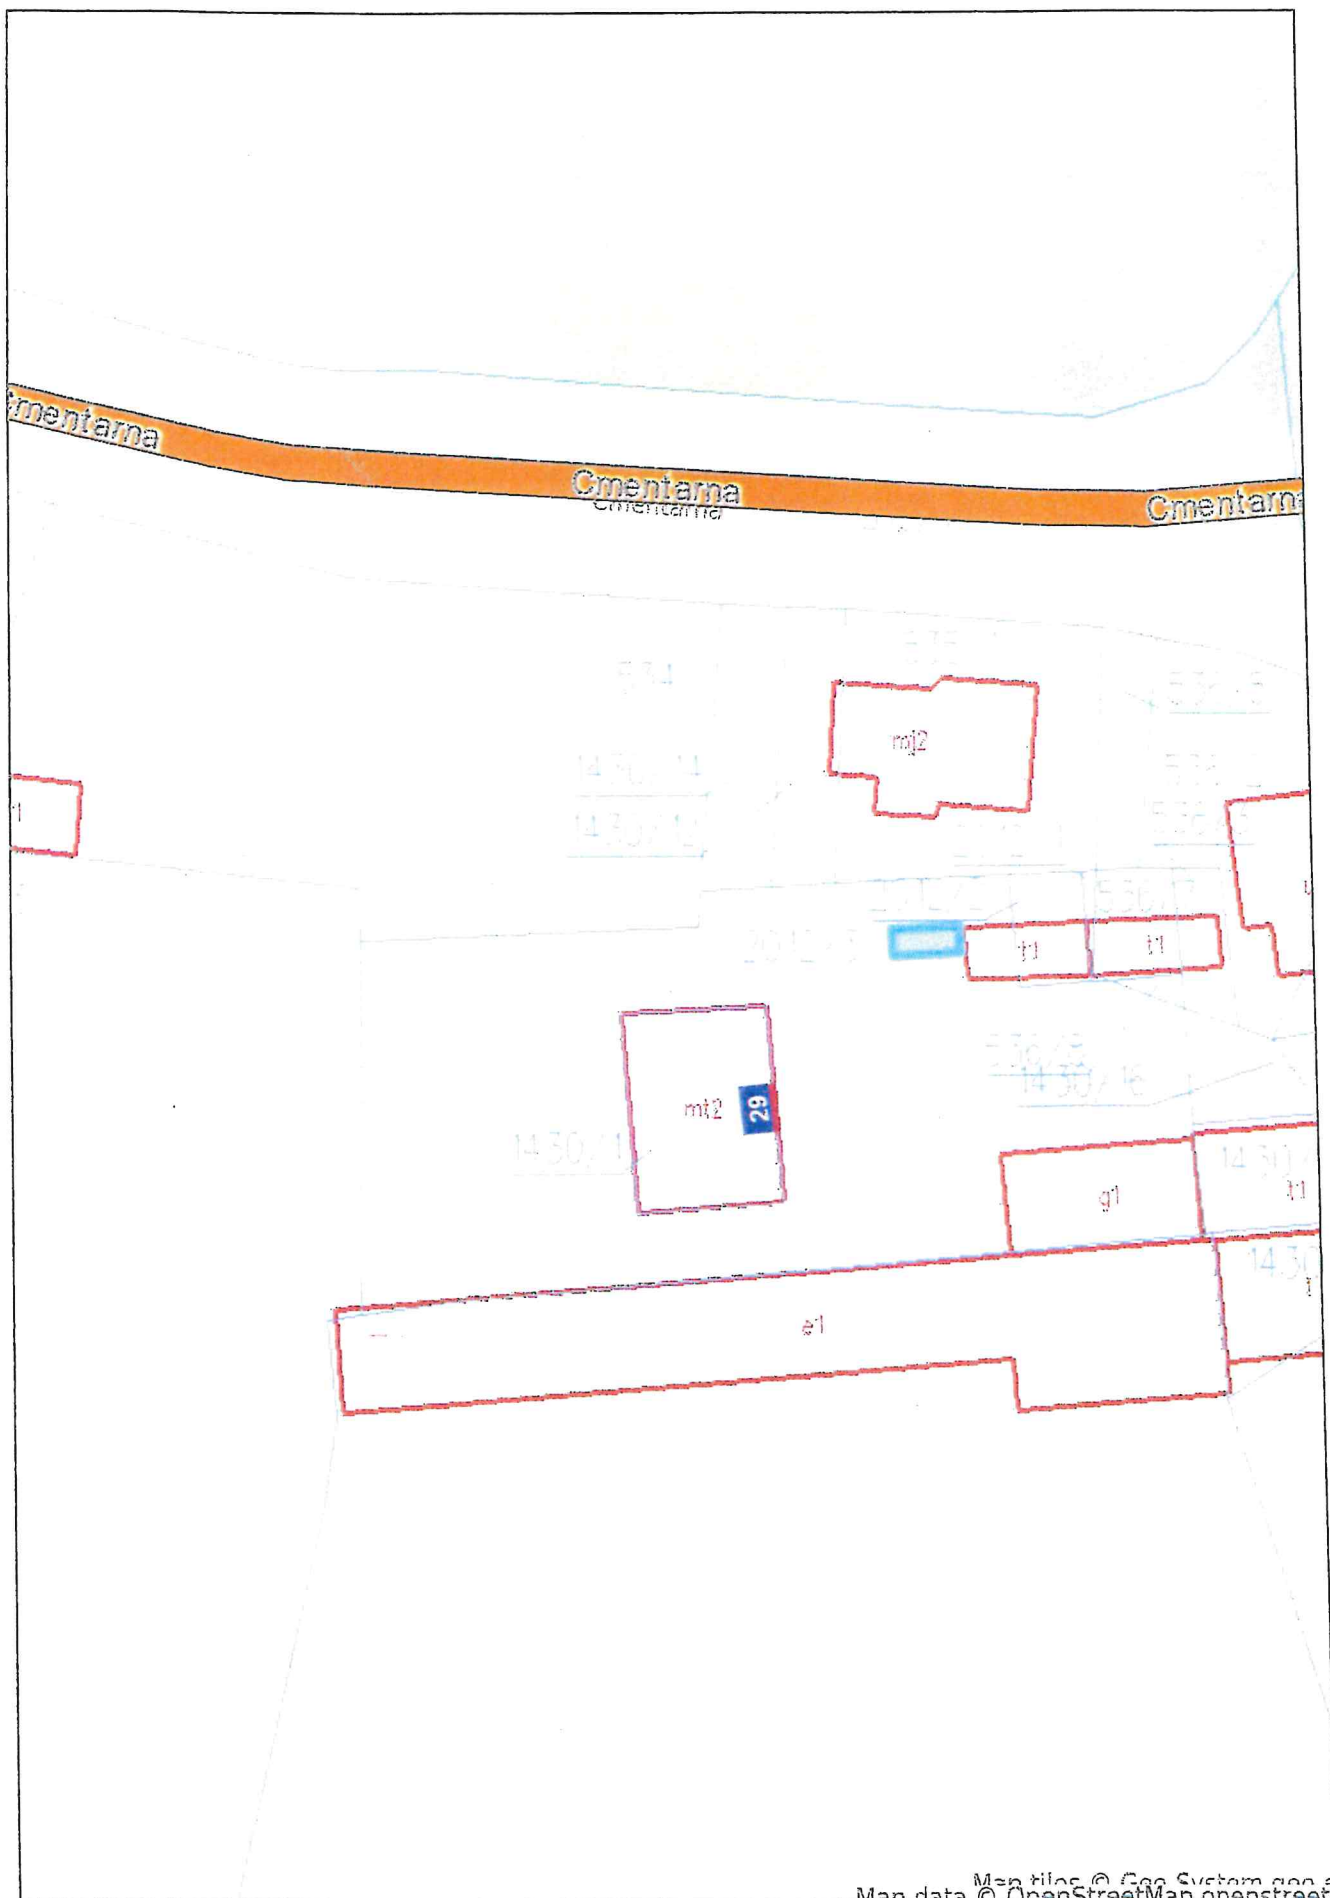

Map tiles © Geo System s.p.a.
Map data © OpenStreetMap contributors