

Zarządzenie Nr 851 / XI / 2020

Burmistrza Gołdapi

z dnia 25 listopada 2020 r.

w sprawie wyrażenia zgody na ustanowienie służebności przesyłu na nieruchomościach stanowiących własność Gminy Gołdap, położonych w Gołdapi przy Placu Zwycięstwa na rzecz Orange Polska S.A.

Na podstawie art. 30 ust. 2 pkt. 3 ustawy z dnia 8 marca 1990 r. o samorządzie gminnym (t.j. Dz. U. z 2020 r. poz. 713 ze zm.), art. 13 ust. 1 ustawy z dnia 21 sierpnia 1997 r. o gospodarce nieruchomościami (t.j. Dz. U. z 2020 r. poz. 1990), art. 305¹ ustawy z dnia 23 kwietnia 1964 r. Kodeks cywilny (t.j. Dz. U. z 2020 r. poz. 1740) oraz § 9 uchwały Nr XXXII/208/2012 Rady Miejskiej w Gołdapi z dnia 28 grudnia 2012 r. w sprawie określenia zasad nabywania, zbywania i obciążania nieruchomości Gminy Gołdap oraz ich wydzierżawienia lub wynajmowania na czas oznaczony dłuższy niż trzy lata lub na czas nieoznaczony (Dz. U. Woj. Warmińsko - Mazurskiego z 2013 r. poz. 696 z późn. zm.) zarządza się, co następuje:

§ 1. 1. Wyraża się zgodę na ustanowienie za jednorazowym wynagrodzeniem służebności przesyłu na nieruchomościach stanowiących własność Gminy Gołdap, szczegółowo opisanych w załączniku nr 1 do niniejszego zarządzenia.

2. Ustanowienie służebności przesyłu następuje w związku z lokalizacją, na opisanych w ust. 1 nieruchomościach gruntowych, urządzeń w postaci przyłącza telekomunikacyjnego światłowodowego.

3. Powierzchnia służebności pod urządzeniami wynosi 43,00 m². Przebieg ustanawianej służebności przesyłu wskazano na mapie, stanowiącej załącznik nr 2 do niniejszego zarządzenia.

4. Ustanowienie służebności przesyłu następuje na rzecz Orange Polska S.A.

5. Wynagrodzenie z tytułu obciążenia nieruchomości opisanych w ust. 1 ograniczonym prawem rzeczowym stanowi kwotę 1375,00 zł + obowiązujący podatek VAT.

§ 2. Prawo służebności przesyłu ograniczać się będzie do pasa gruntu o powierzchni 43,00 m² i będzie polegało na znoszeniu istnienia posadowionych na nieruchomościach obciążonych urządzeń określonych w § 1 ust. 2 niniejszego zarządzenia, prawie do korzystania z nieruchomości w zakresie niezbędnym do wykonania prac remontowych, eksploatacyjnych i modernizacyjnych na wybudowanych urządzeniach.

§ 3. Wszelkie koszty związane z ustanowieniem prawa służebności przesyłu ponosi Orange Polska S.A.

§ 4. Wykonanie zarządzenia powierza się Kierownikowi Wydziału Gospodarki Przestrzennej, Ochrony Środowiska i Nieruchomości.

§ 5. Zarządzenie wchodzi w życie z dniem podjęcia.

Z up. BURMISTRZA
mgr Karolina Burba
REFERENT

Radca Prawny
Barbara Woźniak
BE - S - 159

Burmistrz Gołdapi
Tomasz Rafał Luto

Załącznik nr 1

do Zarządzenia Nr 851 / XI / 2020

Burmistrza Gołdapi

z dnia 25 listopada 2020 r.

Wykaz nieruchomości na których zostanie ustanowiona służebność przesyłu


L.p.	Numer działki	Pow. działki [ha]	Położenie	Księga wieczysta	Szerokość pasa eksploatacyjnego [m]	Długość pasa eksploatacyjnego [m]	Powierzchnia pasa służebności [m ²]	Oznaczenie urządzenia	Wartość służebności przesyłu [zł]
1	881/12	0,0160	Gołdap, ul. Plac Zwycięstwa	OL1C/00041823/5	1,00	19,00	19,00	przyłącze telekomunikacyjne światłowodowe	607,00
2	881/13	0,0012	Gołdap, ul. Plac Zwycięstwa	OL1C/00041823/5	1,00	1,00	1,00	przyłącze telekomunikacyjne światłowodowe	32,00
3	1552/4	0,0088	Gołdap, ul. Plac Zwycięstwa	OL1C/00039634/6	1,00	10,00	10,00	przyłącze telekomunikacyjne światłowodowe	320,00
4	1552/8	0,0103	Gołdap, ul. Plac Zwycięstwa	OL1C/00039634/6	1,00	4,00	4,00	przyłącze telekomunikacyjne światłowodowe	128,00
5	1832/1	0,0045	Gołdap, ul. Plac Zwycięstwa	OL1C/00039654/2	1,00	9,00	9,00	przyłącze telekomunikacyjne światłowodowe	288,00
		0,0408		Suma:	-	43,00	43,00		1 375,00

*Latoczniki nr 2
do Zarządzenia Nr 8571/XI/2020
burmistrza Goldap
z dnia 25 listopada 2020r.*

MAPA DO CELÓW PROJEKTOWYCH		Ark. Nr 1 (1)
Oznaczenie kancelaryjne zgłoszonej pracy Geodezyjnej (KERG)		Nr rob. wyk.: 87/2020 GN.6640.2.286.2020
MIEJSCOWOŚĆ		Goldap
Jednostka ewidencyjna	identyfikator	281803_4
	nazwa	m. Goldap
Obwód ewidencyjny	Identyfikator, nazwa	281803_4.0002, Goldap 2
SKALA MAPY		1: 500
Nazwa układu współrzędnych	prostokątnych płaskich	2000 strefa 7
	układu wysokości	Kronsztadt 86
Oznaczenie granic obszaru, który był przedmiotem aktualizacji		
Oznaczenie i informacje o służebnościach gruntowych mających wpływ na zagospodarowanie gruntów, zlokalizowanych w granicach projektowanej inwestycji*		nie badano
Oznaczenie i symbol konturu użytku gruntowego, który nie jest ujawniony w bazie danych ewidencji gruntów i budynków		brak
Data opracowania mapy: 29.05.2020 r.		Ark. mapy zasadniczej: 7.220.31.23.4
<p>Pracownice Usług Geodezyjno-Kartograficznych "GEO" Andrzej Kalwajtyś 5-000 SUWAŁKI ul. Jędrzejowska 11 16-110 2-2 tel. (17) 564-35 24, kom. 501 019 113 NIP 644-102-73-16</p> <p>Geodeta Uprawniony mgr inż. Andrzej Kalwajtyś Suwałki, Suwałki tel. 97 222 22 22</p>		
NAZWA, imię i nazwisko Wykonawcy i podpis osoby reprezentującej WYKONAWCĘ		Imię i nazwisko nr uprawnień i podpis geodety uprawnionego który opracował mapę



P. 29.05.2020 232
5.06.2020
Z up: STAROSTA
Stanisław Ambrowski
INSPEKTOR
w Wydziale Geodezji i Kartografii

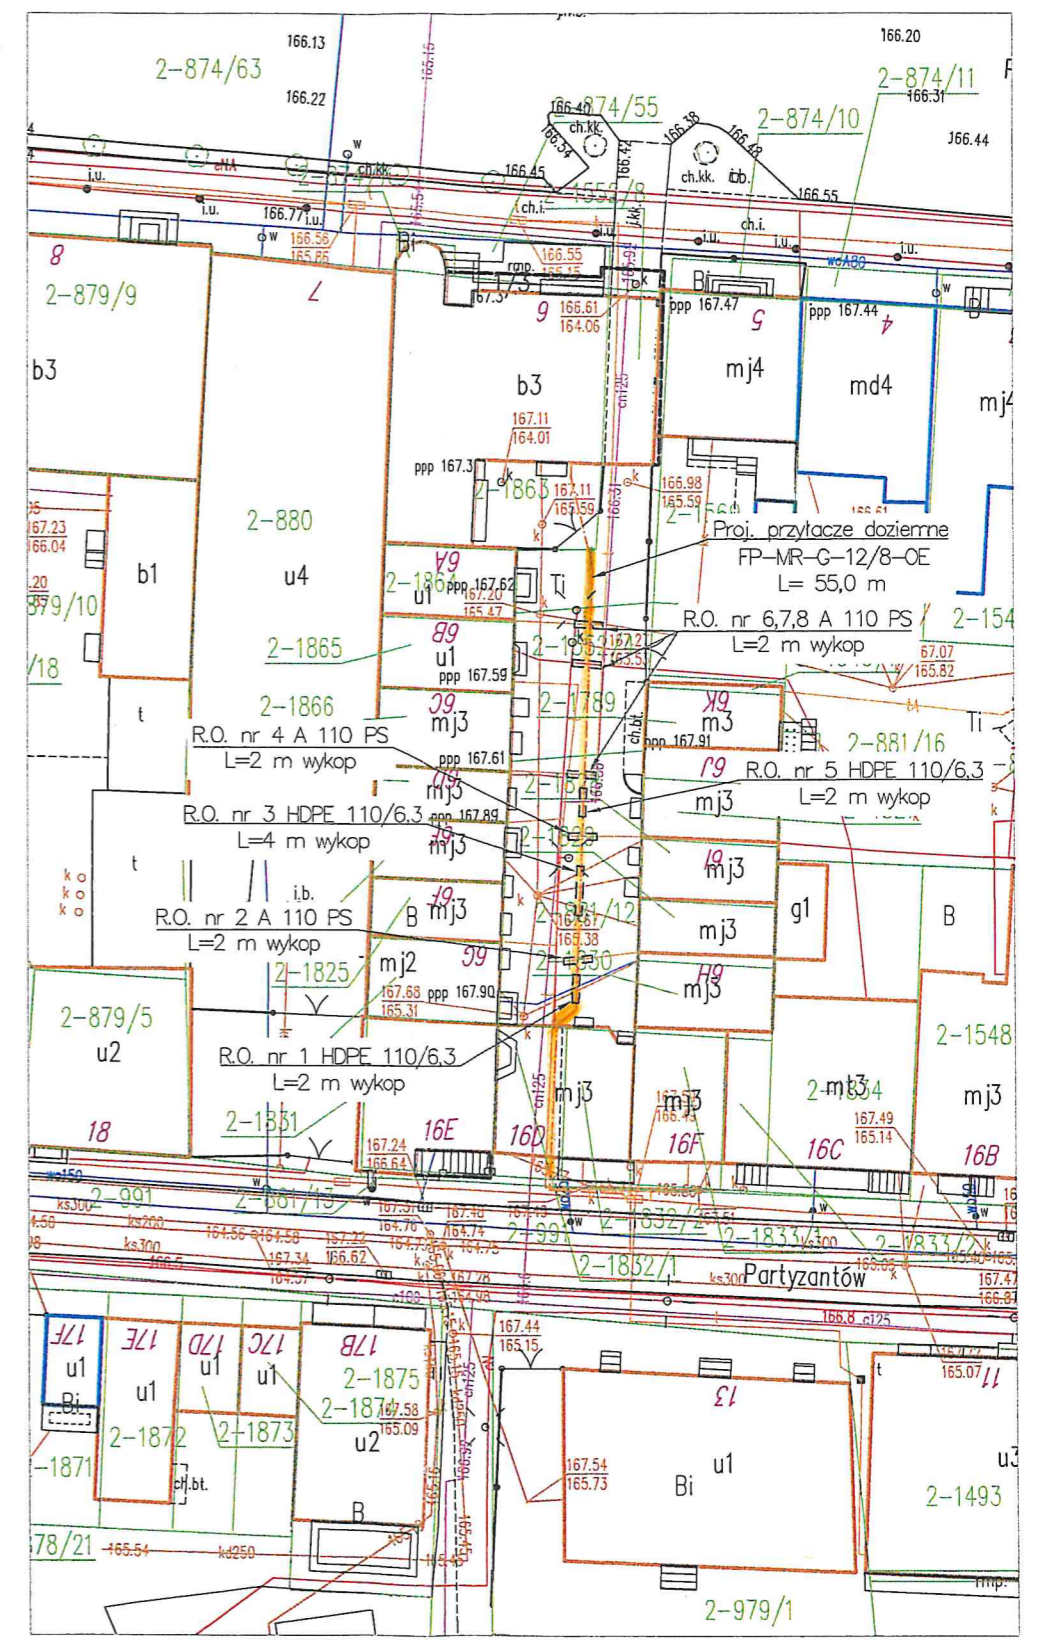

Investor	OPANGE POLSKA S.A. ul. Aleje Jerozolimskie 160, 02-326 Warszawa			
Obiekt	Budowa przyłącza telekomunikacyjnego w m. GOLDAP /04005252_BNA_Goldap_Zwycięstwa_6_BS w OLECKU			
Stadium	PROJEKT ZAGOSPODAROWANIA TERENU			
Zespół autorski	Imię i nazwisko Itr uprawnień	Podpis	Data	Itr rys
Projektował	Sławomir Tyminski 1792/99/U	<i>[Signature]</i>	06-2020	1
Opracował	Jacek Kapliński	<i>[Signature]</i>	Skala	1:500

LEGENDA:

Tadeusz Obuchowski
[Signature]
 Sekcja Realizacji Inwestycji
 w Olsztynie