


Załącznik do uchwały
nr XLVII/333/2014
z dnia 29 stycznia 2014 rok

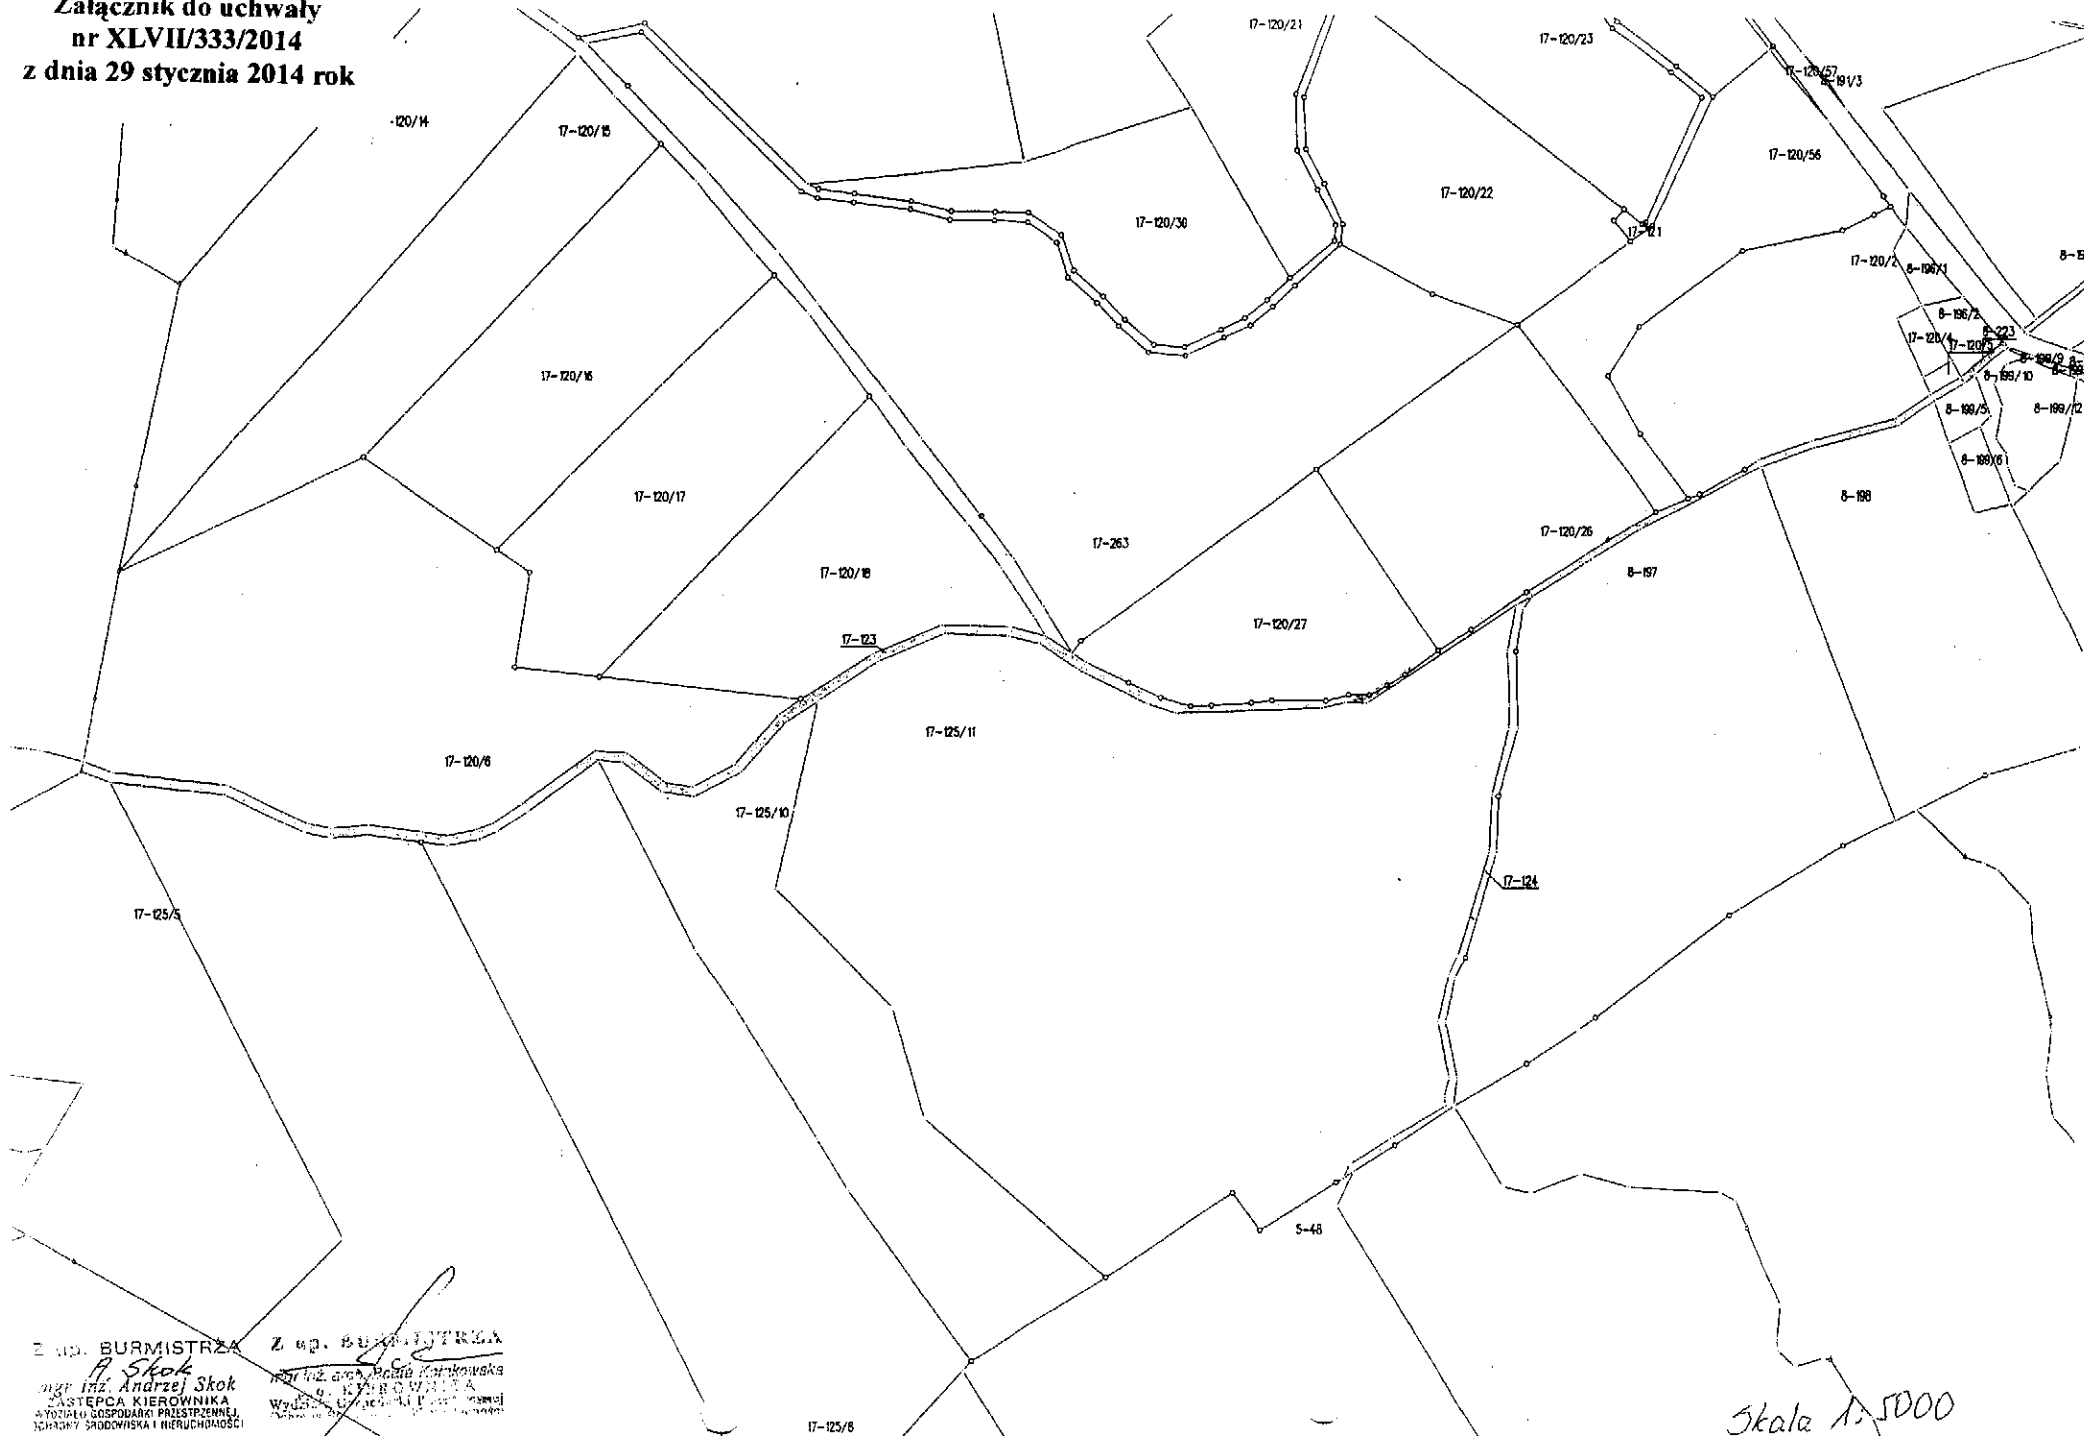

Z op. BURMISTRZA
A. Skok
mgr inż. Andrzej Skok
ZASTĘPCA KIEROWNIKA
WYDZIAŁU GOSPODARSTWA PRZESTRZENNEJ
I NIERUCHOMOŚCI

Z op. BURMISTRZA
[Signature]
mgr inż. Anna Maria Karkowska
ZASTĘPCA KIEROWNIKA
WYDZIAŁU GOSPODARSTWA PRZESTRZENNEJ
I NIERUCHOMOŚCI

Skala 1:5000