


RZUT WIEŻYBY DACHOWEJ SKALA 1:50

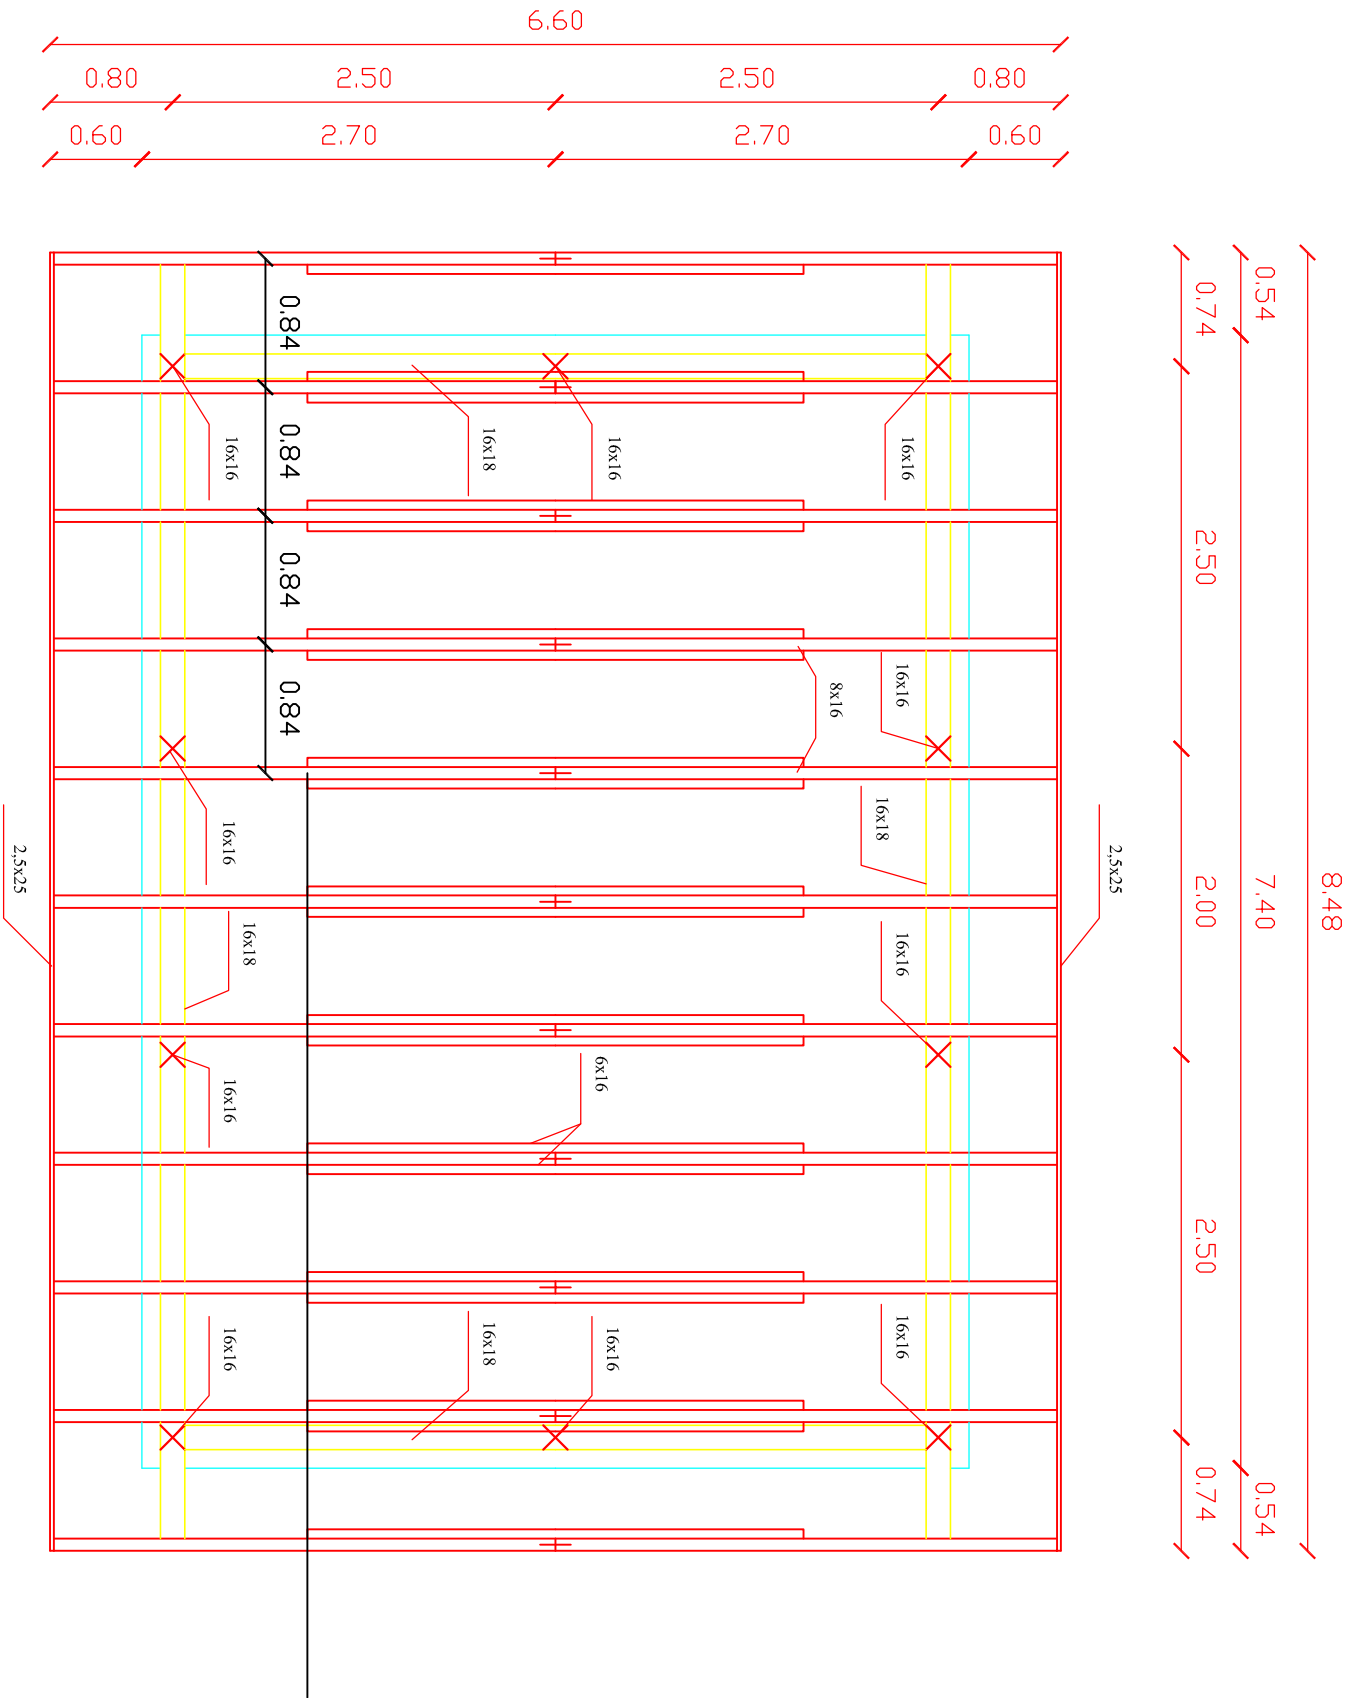

Biuro Projektowe: "PRO-GAL" USŁUGI PROJEKTOWE			
mgr inż. Przemysław Galiński ul. Żeromskiego 13/23; 19-500 Gołdap			
Obiekt i adres:	Odnowa wsi Wronki Wielkie poprzez zagospodarowanie miejsca rekreacji	Data: X.2012r.	
		Nr rys. 12	
Tytuł opracowania:	Rzut wieżby dachowej		Skala: 1:50
Zespół:	Imię i Nazwisko:	Nr upr.:	Podpis
Projektant:	inż. Romuald Jurek	SUW 216/81	