



ELEWACJA ZCHODNIO - PÓŁNOCNO
SKALA 1:50

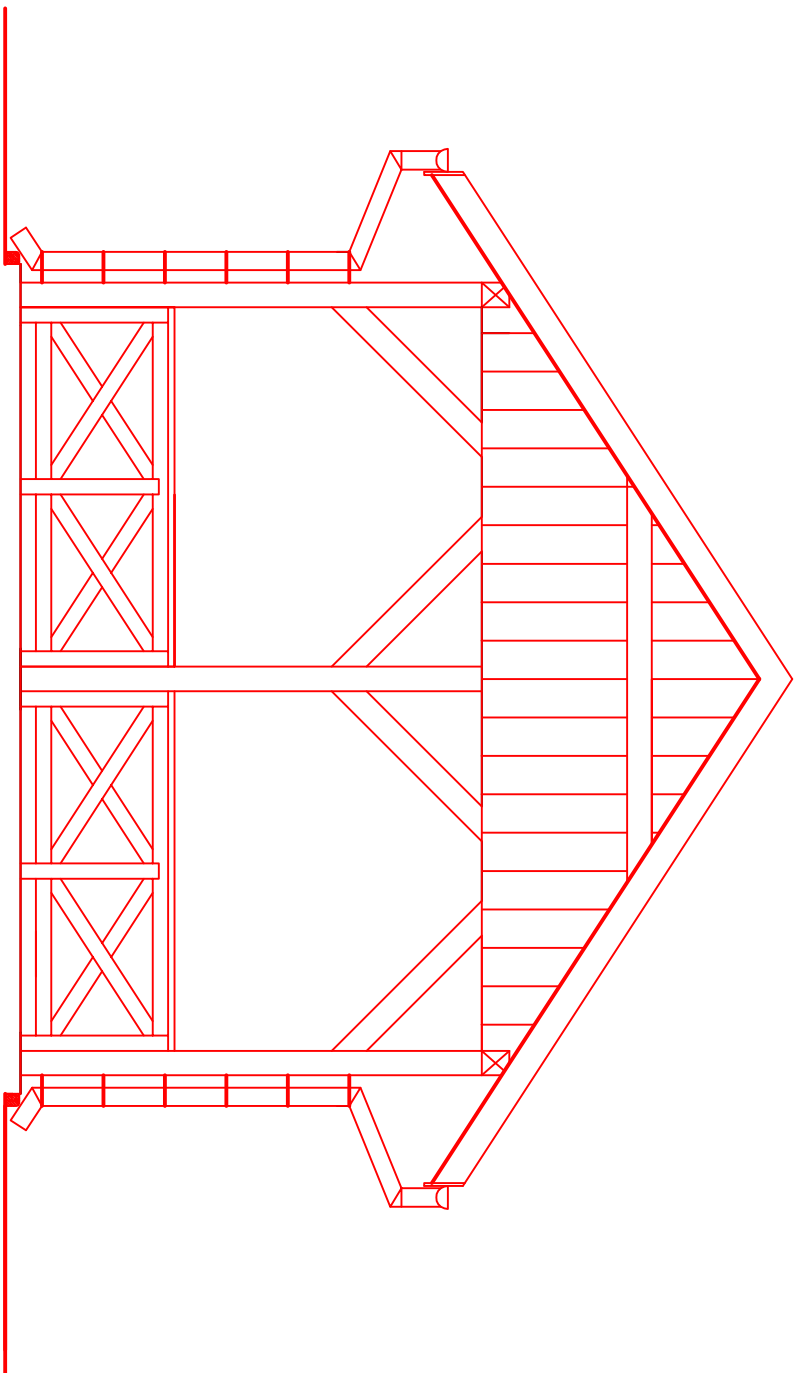

ELEWACJA WSCHODNIO - POŁUDNIOWA
SKALA 1:50

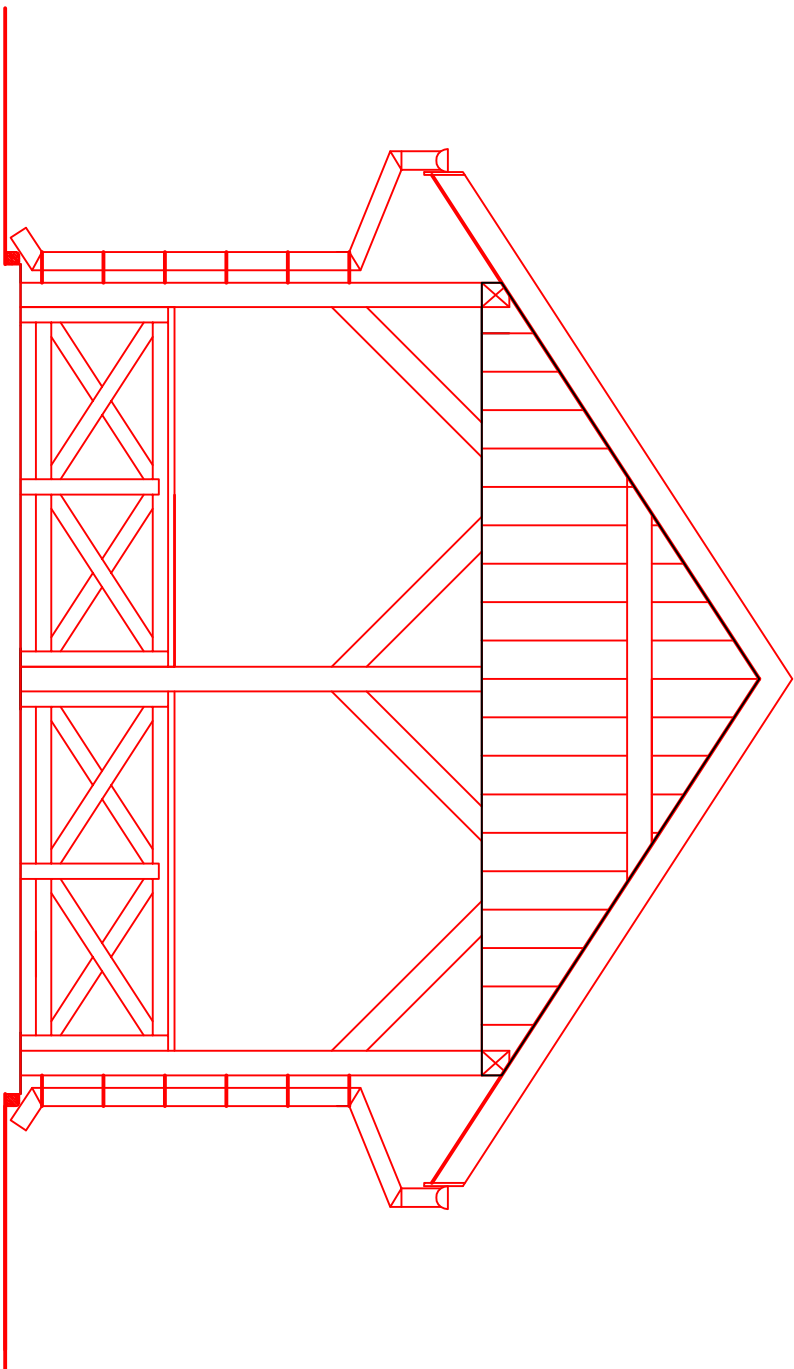

Biuro Projektowe: "PRO-GAL" USŁUGI PROJEKTOWE			
mgr inż. Przemysław Galiński			
ul. Żeromskiego 13/23, 19-500 Gołdap			
Obiekt i adres:	Odnowia wsi Wronki Wielkie poprzez zagospodarowanie miejsca rekreacji	Data: X 2012r.	
Tytuł opracowania:		Nr rys. 14	
Zespół:	Imię i Nazwisko:	Nr upr.:	Podpis
Projektant:	inż. Romuald Jurk	SUW 216/81	