

Zarządzenie Nr 080/X/2014

Burmistrza Gołdapi

z dnia 31 października 2014 r.

w sprawie wyrażenia zgody na ustanowienie odpłatnej służebności przesyłu na nieruchomości stanowiącej własność Gminy Gołdap, położonej w Gołdapi przy ul. Bocznej, dla PGE Dystrybucja S.A.

Na podstawie art. 11 ust. 1, art. 13 ust. 1 ustawy z dnia 21 sierpnia 1997 r. o gospodarce nieruchomościami (tekst jednolity: Dz. U. z 2014 r. poz. 518 ze zmianami) oraz na podstawie art. 305<sup>1</sup>, 305<sup>3</sup> i 305<sup>4</sup> ustawy z dnia 23 kwietnia 1964 r. Kodeks Cywilny (tekst jednolity: Dz. U. z 2014 r. poz. 121 ze zmianami) w związku § 9 uchwały Nr XXXII/208/2012 Rady Miejskiej w Gołdapi z dnia 28 grudnia 2012 r. w sprawie określenia zasad nabywania, zbywania i obciążania nieruchomości Gminy Gołdap oraz ich wydzierżawienia lub wynajmowania na czas oznaczony dłuższy niż 3 lata lub na czas nieoznaczony, Burmistrz Gołdapi zarządza co następuje:

§ 1.

1. Wyraża się zgodę na ustanowienie za wynagrodzeniem służebności przesyłu na działce o numerze ewidencyjnym 782/2 o powierzchni 0,5601 ha, położonej w obrębie 2 miasta Gołdap przy ulicy Bocznej, dla której Sąd Rejonowy w Olecku prowadzi księgę wieczystą nr OL1C/00038391/3, w związku z lokalizacją na niej urządzenia elektroenergetycznego przyłącza kablowego nN 0,4 kV. Długość pasa eksploatacyjnego wynosi 1 m, szerokość 1m powierzchnia pasa służebności to 1 m<sup>2</sup>.
2. Ustanowienie służebności przesyłu następuje odpłatnie jako jednorazowe wynagrodzenie w wysokości 11,00 netto + 23% podatku VAT.

§ 2.

1. Prawo służebności przesyłu ograniczać się będzie do pasa gruntu o długości 1 m, szerokości 1 m, o powierzchni pasa eksploatacyjnego 1 m<sup>2</sup> i będzie polegało na znoszeniu istnienia posadowionych na nieruchomości obciążonej urządzeń elektroenergetycznych – przyłącza kablowego, prawie do korzystania z nieruchomości w zakresie niezbędnym do wykonania prac remontowych, eksploatacyjnych i modernizacyjnych na wybudowanych urządzeniach.
2. Granice obszaru, na którym będzie wykonywana służebność przesyłu oznaczone zostały na załączniku graficznym nr 1 do niniejszego zarządzenia.

§ 3.

Koszty związane z ustanowieniem prawa służebności przesyłu w formie aktu notarialnego ponosi, PGE Dystrybucja S.A.

§ 4.

Wykonanie zarządzenia powierzyć Kierownikowi Wydziału Gospodarki Przestrzennej, Ochrony Środowiska i Nieruchomości.

§ 5.

Zarządzenie wchodzi w życie z dniem podjęcia.

Burmistrz Gołdapi


Marek Miras

sporządziła:  
Z up. BURMISTRZA  
mgr Marta Klisz  
INSPEKTOR

Z up. BURMISTRZA  
mgr inż. arch. Beata Kotakowska  
p.o. KIEROWNIKA  
Wydziału Gospodarki Przestrzennej  
Ochrony Środowiska i Nieruchomości

Iwo Michał Giuk  
radca prawny  
B/S/270

Nie wyklucza się istnienia w terenie innych nie wskazanych na niniejszej mapie urządzeń podziemnych, które nie były zgłoszone do inwentaryzacji powykonawczej zgodnie z art. 27 ustawy z dnia 17 maja 1989 r. - Prawo geodezyjne i kartograficzne (jedn. tekst Dz.U. z 2010r. Nr 193 poz. 1267)  
 Wykonanie niniejszej mapy nie było poprzedzone ustaleniami dot. ewentualnych służebności gruntowych obciążających grunty położone w granicach projektowanej inwestycji budowlanej.  
 Użytki gruntowe wykazane na niniejszej mapie przedstawiają sposób użytkowania zgodny z ewidencją gruntów na dzień sporządzenia mapy.  
 Mapę sporządzono na podstawie materiałów archiwalnych ODGIK w Goldapi i pomiaru aktualizacyjnego.

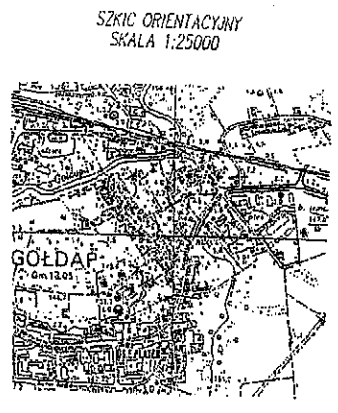

P.2818.2014.193


14.06.2014

*Handwritten signature and notes.*

**GEODETA**  
*inż. Andrzej Olszewski*

**GEODETA UPRAWNIONY**  
 nr upr. zaw. 14574  
**Wanda Kuklewicz**  
 19-500 Goldap, ul. Reymonta 15  
 tel. 87 615 08 80

**Usługi Geodezyjno-Kartograficzne**  
**KLASYFIKACJA GRUNTÓW**  
 19-500 Goldap ul. Reymonta 15  
**PRACOWNIA:** Pl. Zwycięstwa 14  
 tel. prac: 615-30-54; 800 26 45 04  
 REGON 790015047; NIP 847-108-87-77

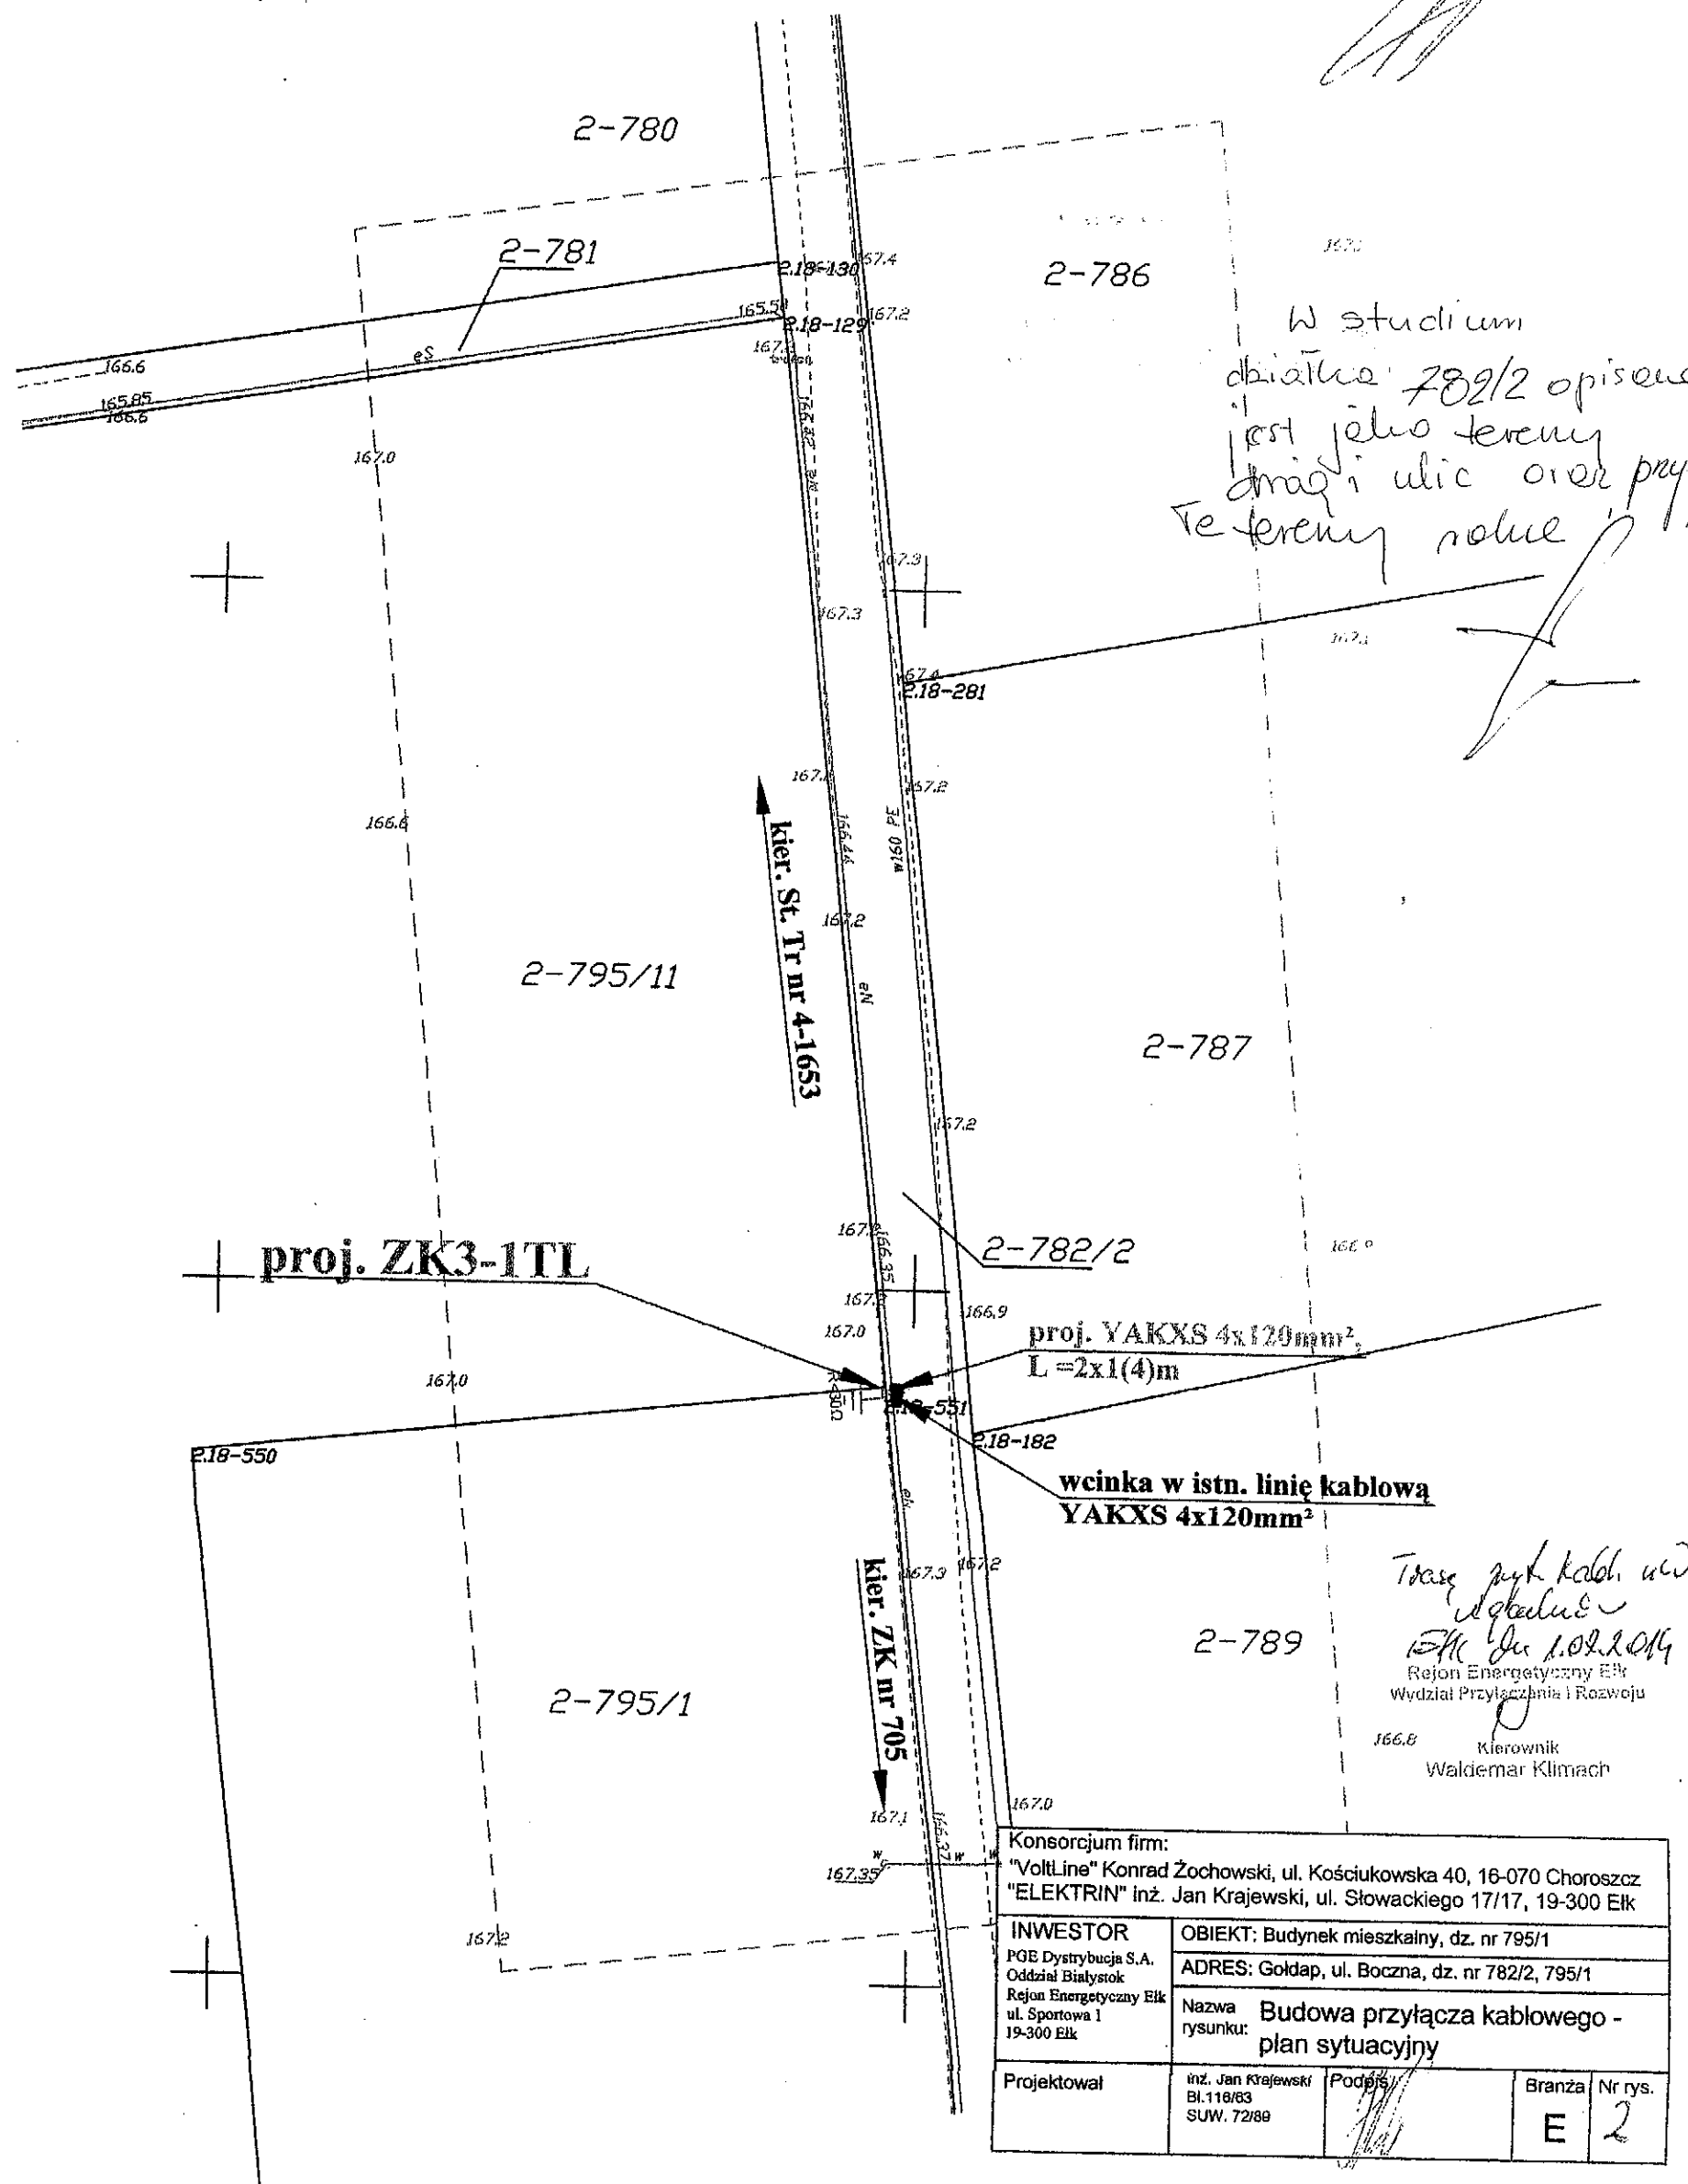

*W studium  
 obiektu 782/2 opisane  
 jest jedno tereny  
 drogi i ulic oraz przyt.  
 Te tereny należy*

*Trasa przyt. kabli ul. Boczna  
 ul. Boczna  
 15.06.2014  
 Rejon Energetyczny Elk  
 Wydział Przyłączania i Rozwoju  
 Kierownik  
 Waldemar Klimach*

Konsorcjum firm: "VoltLine" Konrad Żochowski, ul. Kościukowska 40, 16-070 Choroszcz "ELEKTRIN" inż. Jan Krajewski, ul. Słowackiego 17/17, 19-300 Elk	
INWESTOR PGE Dystrybucja S.A. Oddział Białystok Rejon Energetyczny Elk ul. Sportowa 1 19-300 Elk	OBIEKT: Budynek mieszkalny, dz. nr 795/1 ADRES: Goldap, ul. Boczna, dz. nr 782/2, 795/1
Projektował inż. Jan Krajewski Bl. 118/83 SUW. 72/89	Nazwa rysunku: <b>Budowa przyłącza kablowego - plan sytuacyjny</b>
Podpis <i>[Signature]</i>	Branża <b>E</b>
	Nr rys. <b>2</b>