

Zarządzenie Nr 1082/X/2014

Burmistrza Gołdapi

z dnia 21 października 2014 r.

w sprawie oddania w użyczenie Wspólnotom Mieszkaniowym Kościuszki 4, 6, 10, 12, 14, 16 w udziałach części działki gruntu oznaczonej numerem ewidencyjnym 1041/3, położonej w Gołdapi przy ulicy Kościuszki.

Na podstawie art. 13 ust. 1 ustawy z dnia 21 sierpnia 1997 r. o gospodarce nieruchomościami (tekst jednolity: Dz. U. z 2014 r. poz. 518 ze zmianami) Burmistrz Gołdapi zarządza co następuje:

§ 1.

Oddać w użyczenie na czas nieokreślony Wspólnotom Mieszkaniowym Kościuszki 4, 6, 10, 12, 14, 16 w udziałach część działki o numerze ewidencyjnym 1041/3 o powierzchni 25,92 m², położoną w Gołdapi przy ulicy Kościuszki, oznaczoną na załączniku nr 1 do niniejszego zarządzenia kolorem czerwonym, z przeznaczeniem pod urządzenie miejsca na kontenery na odpady komunalne.

§ 2.

Szczegółowe warunki użyczenia nieruchomości określić w umowie.

§ 3.

Wykonanie zarządzenia powierzyć Kierownikowi Wydziału Gospodarki Przestrzennej, Ochrony Środowiska i Nieruchomości.

§ 4.

Zarządzenie wchodzi w życie z dniem podjęcia.


Burmistrz Gołdapi

Marek Miros

SPONZADZIŁA:
Z up. BURMISTRZA
mgr Małga Klisz
INSPEKTOR

Z up. BURMISTRZA
Iwo Michał Ciuk
radca prawny
BI/S/270
mgr inż. arch. Beata Kotakowska
p.o. KIEROWNIKA
Wydziału Gospodarki Przestrzennej
Ochrony Środowiska i Nieruchomości

zajazdnik nr 1
Obręb 2 m. Górnica
1: 500

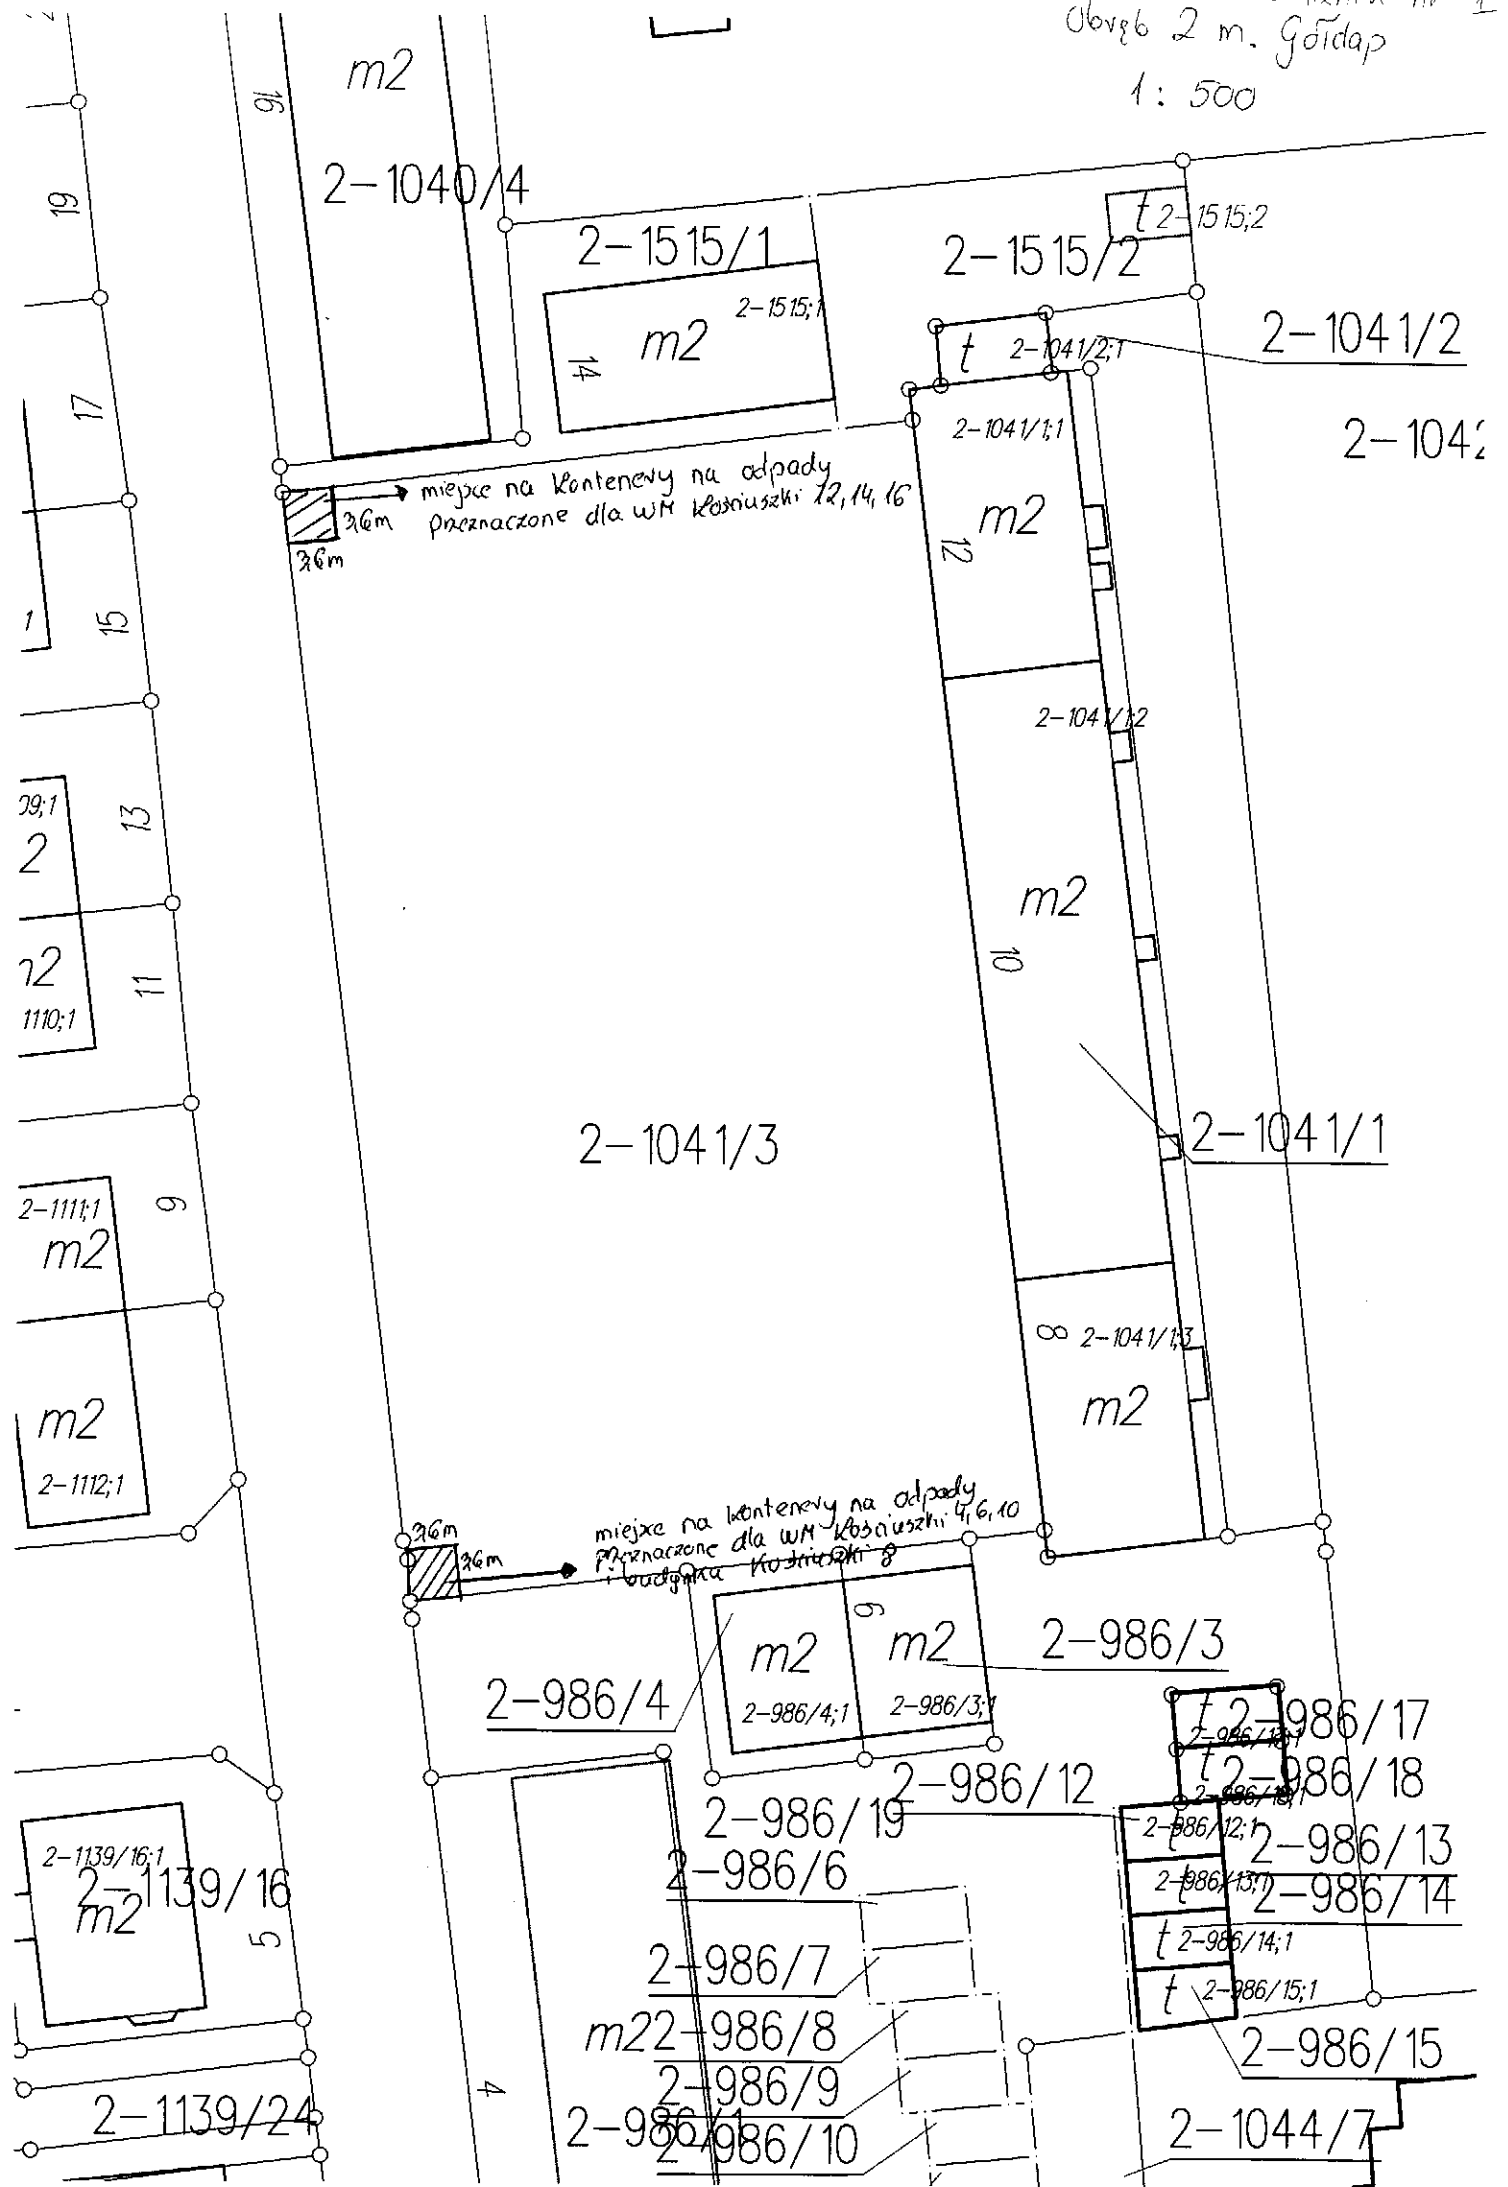

miejsce na kontenery na odpady
przeznaczone dla WM Koszuszki 12, 14, 16

miejsce na kontenery na odpady
przeznaczone dla WM Koszuszki 4, 6, 10
i budynka Koszuszki 8

