


Załącznik nr 2  
do Zarządzenia Nr 271/VII/2015  
Burmistrza Gójdapi  
z dnia 28 lipca 2015

C.D. Arkusz 6

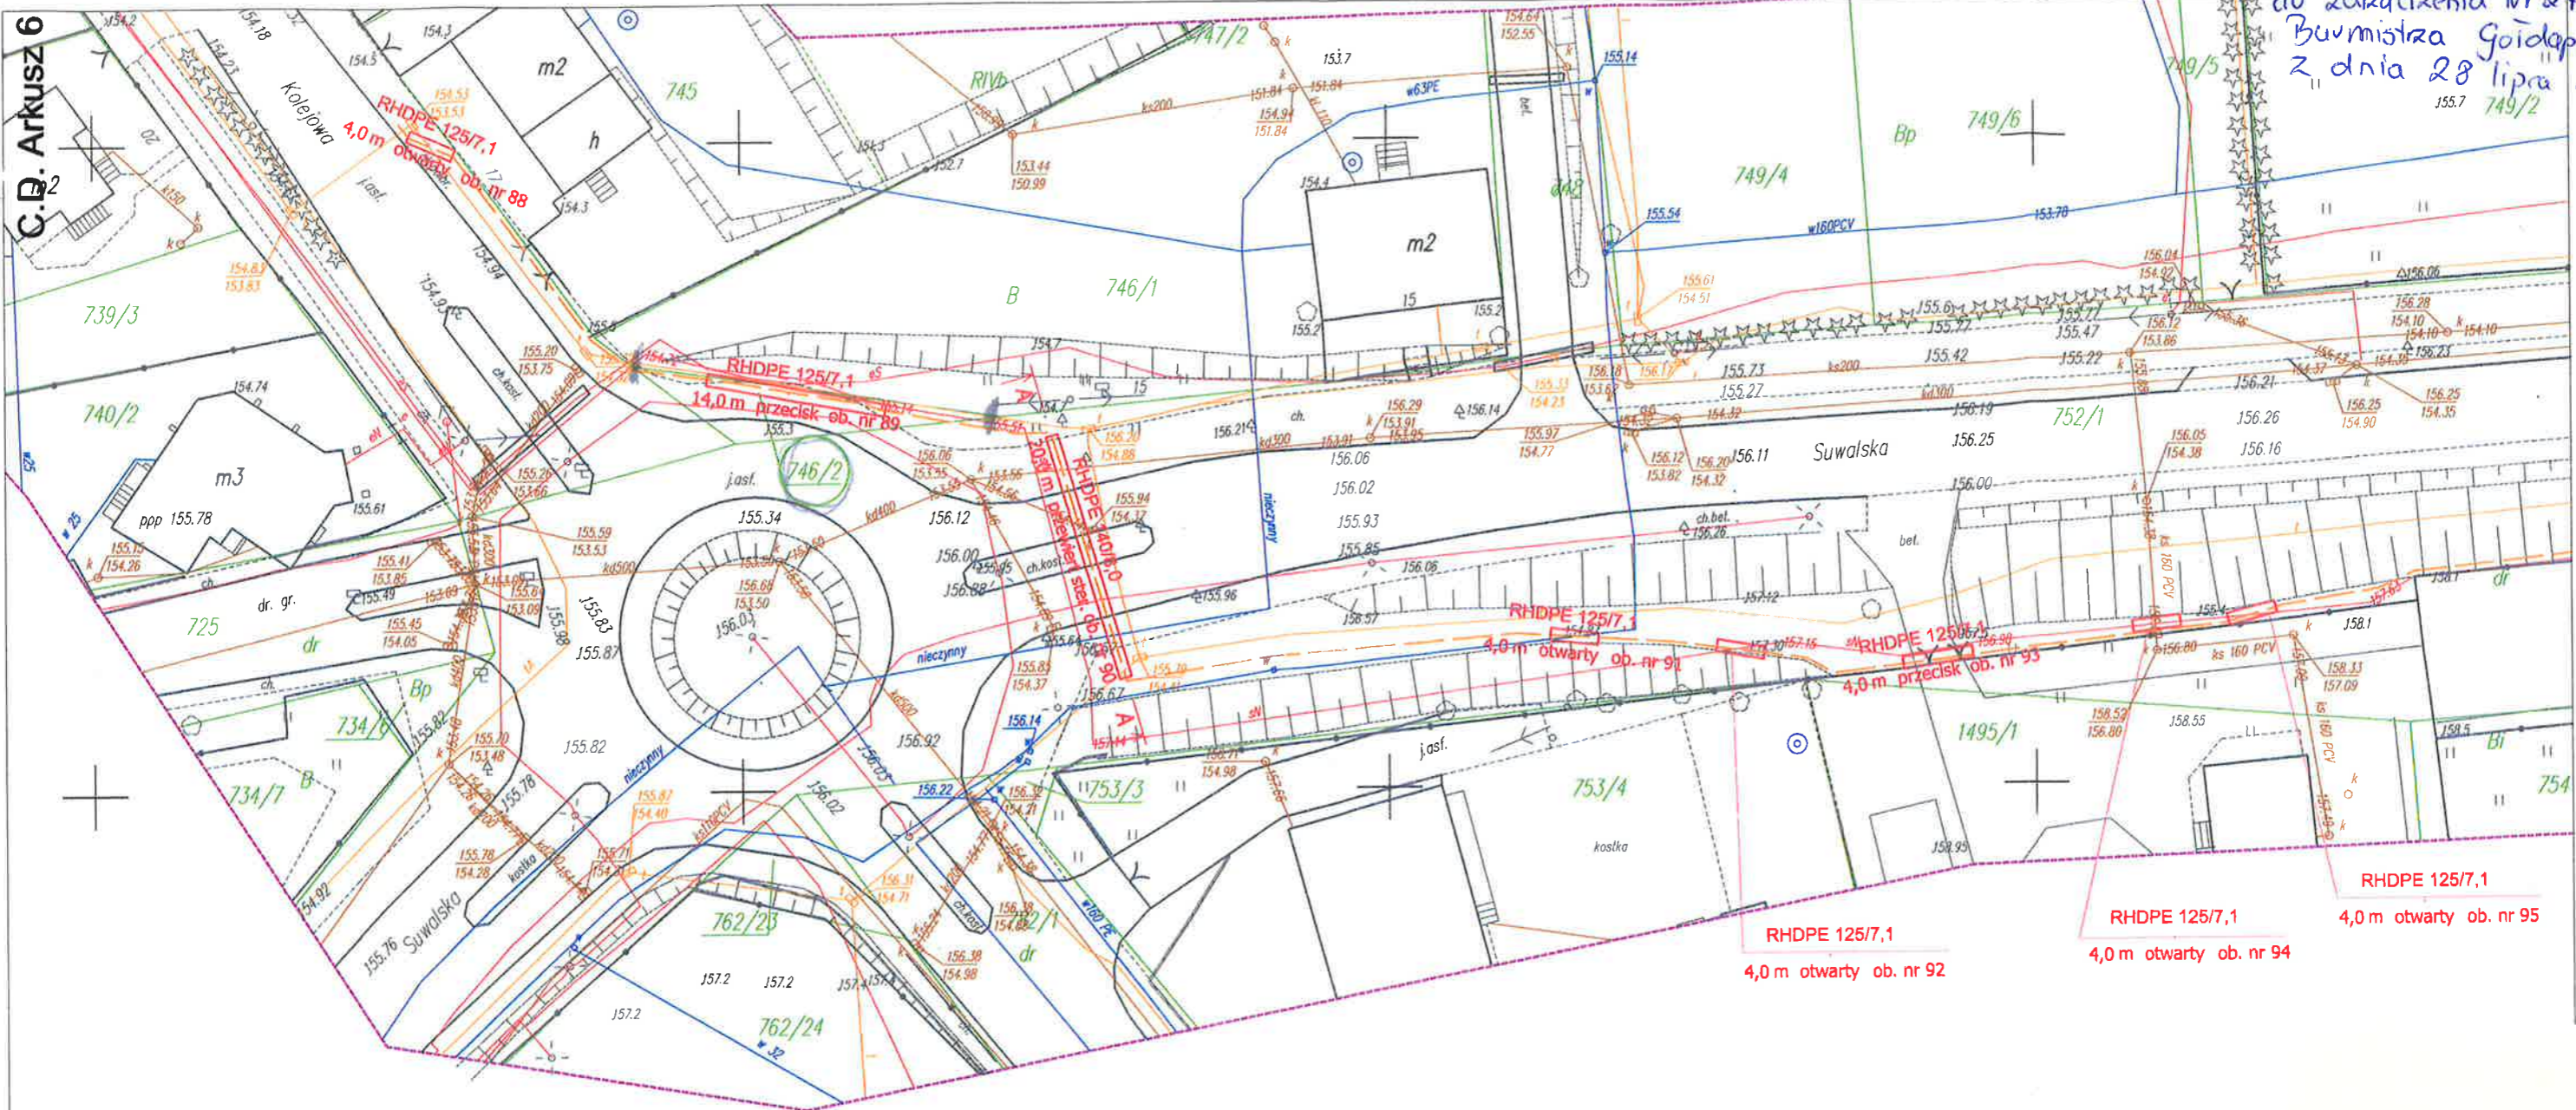

**LEGENDA:**

- projektowana kanalizacja telekomunikacyjna 4xRHDPEp 40/3,7
- projektowana rura ochronowa
- projektowana studnia kablowa SKR-1
- projektowana studnia kablowa SKR-2
- projektowany zasobnik kablowy
- numer geodezyjny działki
- projektowany słupek oznaczeniowo-pomiarowy
- projektowana szafa telekomunikacyjna

 Inwestor: Województwo Warmińsko-Mazurskie ul. Emilii Plater 1 10-562 Olsztyn	Wykonawca: <b>ORSS</b> II. Franciszka Nullo 2 00-486 Warszawa	Branża: telekomunikacja Nr rys./Nr arkusza: 2.7
	Zadanie: Budowa Sieci Szerokopasmowej Województwa Warmińsko - Mazurskiego	Faza: Projekt budowlany Nr kabla: 301
Tytuł rysunku: Przebieg trasy projektowanej kanalizacji telekomunikacyjnej		Obszar/nazwa relacji: J/PO Rostek - PO Galwlicie
Opracował: Mirosław Nowosad	Projektował: mgr inż. Mariusz Ptaszniak nr upr. 1503/99/U	