


Załącznik nr 3
do Zarządzenia Nr 271/VII/
Burmistrza Gołdapi
z dnia 28 lipca 2015

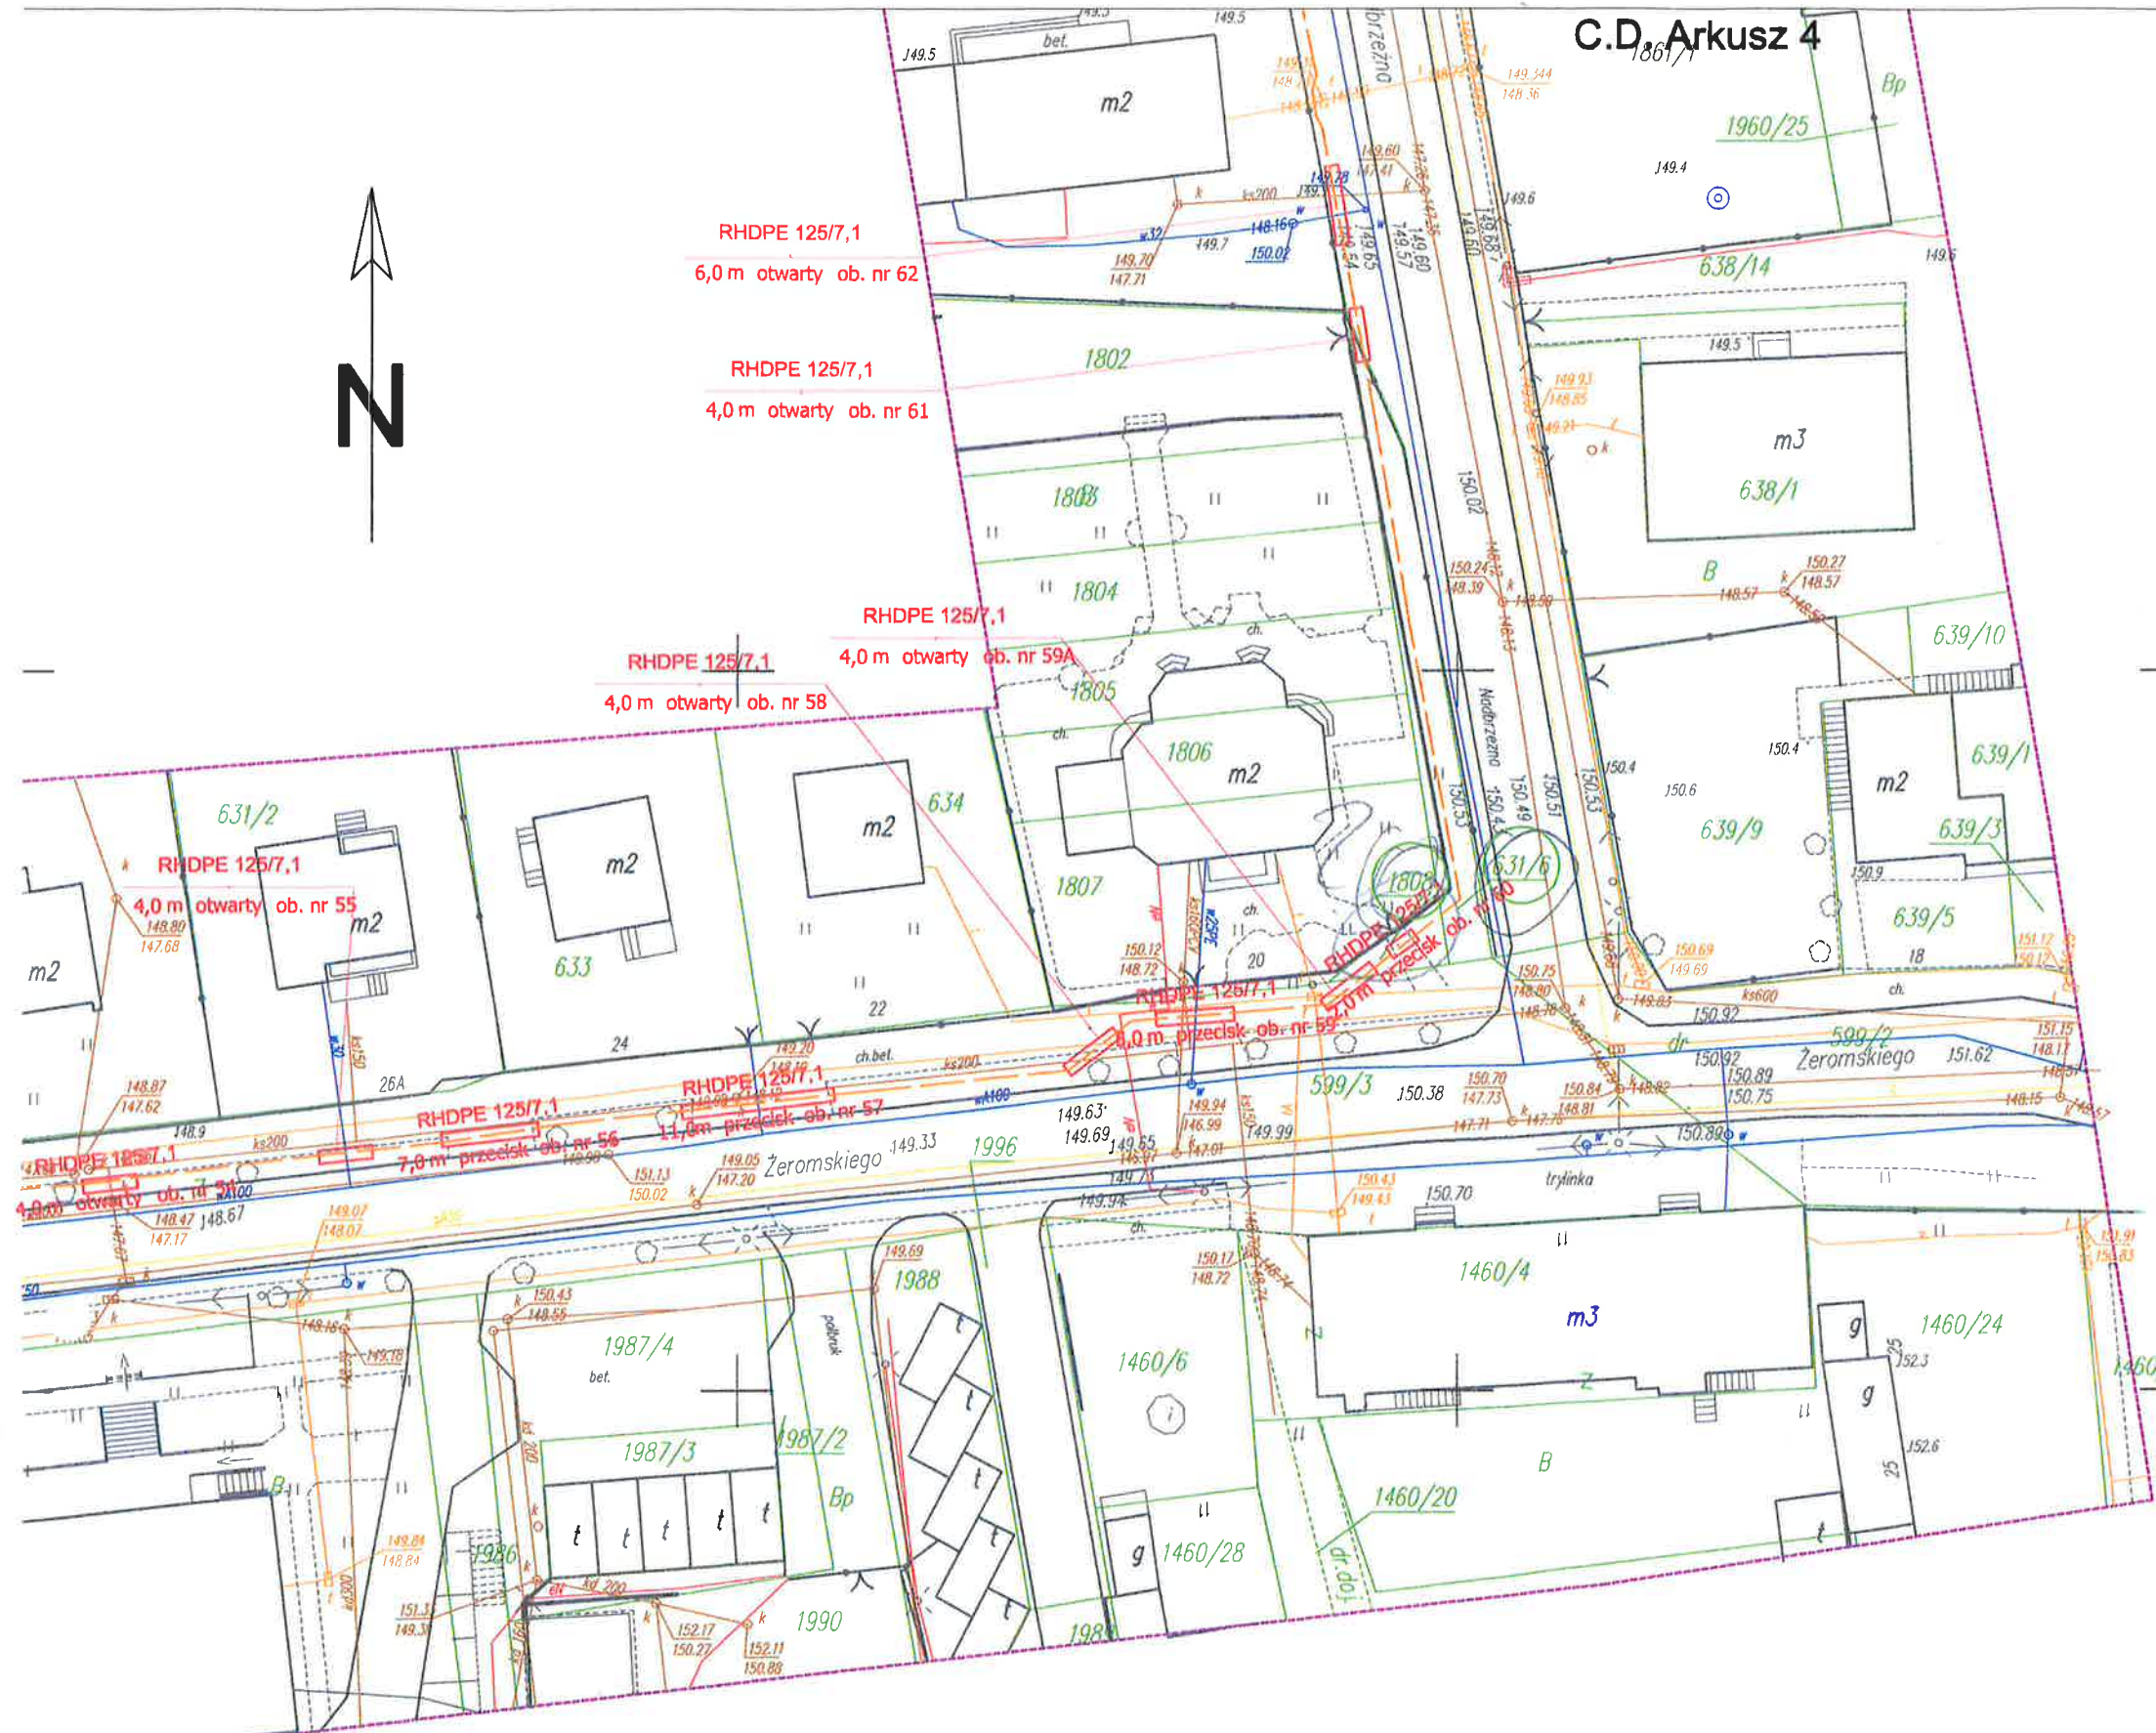

C.D. Arkusz 4



LEGENDA:

- projektowana kanalizacja telekomunikacyjna 4xRHDPE 40/3,7
- projektowana rura osłonowa
- projektowana studnia kablowa SKR-1
- projektowana studnia kablowa SKR-2
- projektowany zasobnik kablowy
- numer geodezyjny działki
- projektowany alupak oznaczeniowo-pomiarowy
- projektowana szafa telekomunikacyjna

 Inwestor: Województwo Warmińsko-Mazurskie ul. Emilii Plater 1 10-562 Olsztyn	Wykonawca: ORSS ORSS ul. Franciszka Nullo 2 00-486 Warszawa	Branża: telekomunikacja Nr rys./ Nr arkusza: 2.3
	Zadanie: Budowa Sieci Szerokopasmowej Województwa Warmińsko - Mazurskiego	Faza: Projekt budowlany Nr kabla: 301
Tytuł rysunku: Przebieg trasy projektowanej kanalizacji telekomunikacyjnej	Obszar/nazwa relacji: J/P/O Rostek - PO Galwecie	
Opracował: Mirosław Nowosad	Projektował: mgr-inż. Mariusz Ptasznik nr upr. 1503/99/U	