Załącznik nr 4
do Zarządzenia nr 27/VII/2015
Burmistrza Gołdapi
z dnia 23 lipca 2015r.

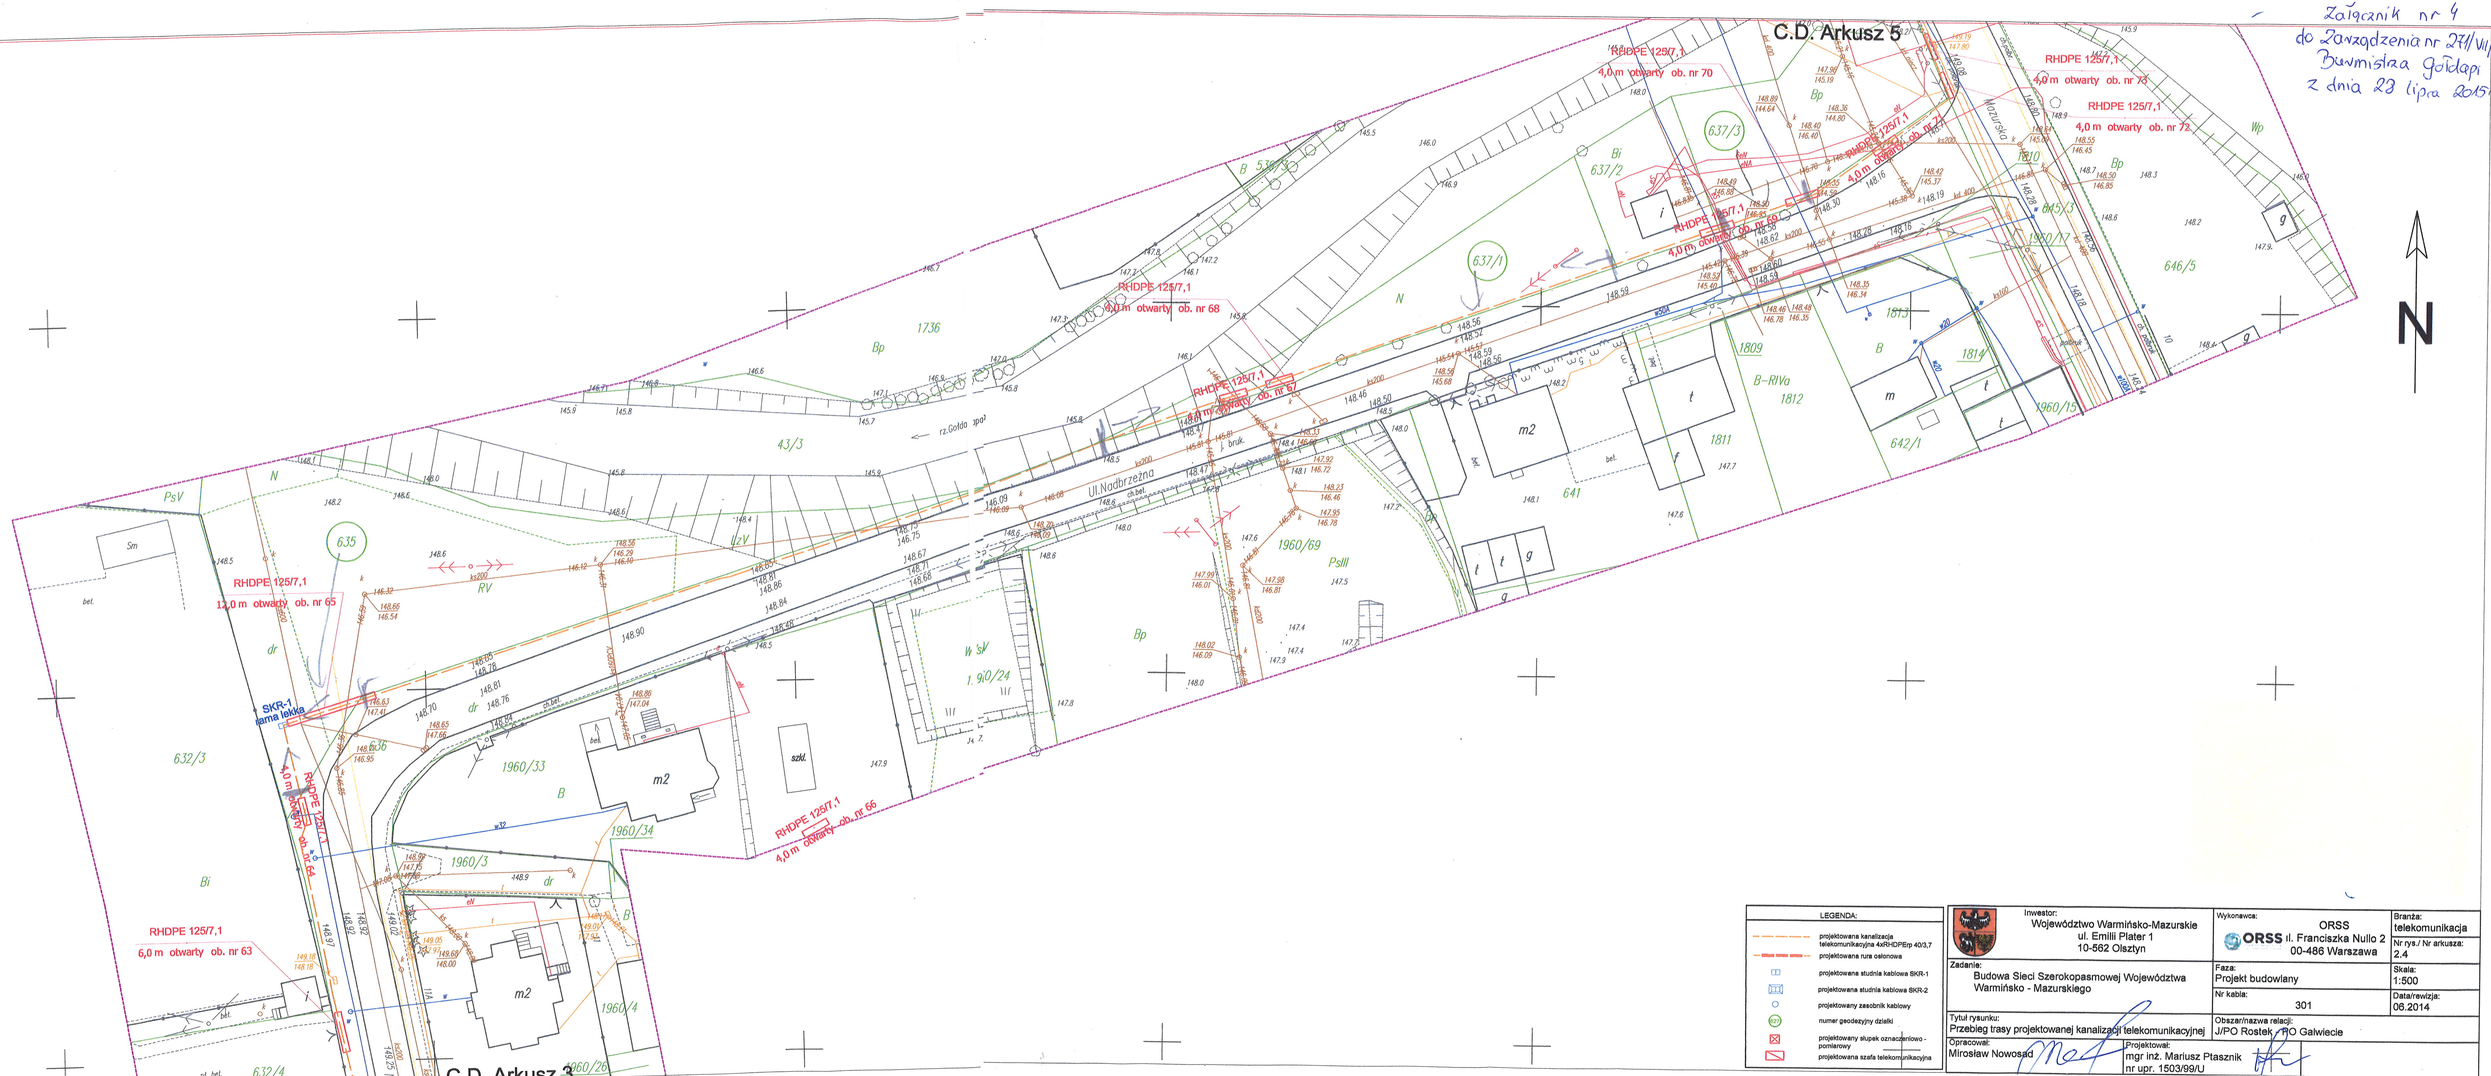

LEGENDA:
projektowana kanalizacja telekomunikacyjna 4xRHDPE/p 40/3,7
projektowana rura osłonowa
projektowana studnia kablowa SKR-1
projektowana studnia kablowa SKR-2
projektowany zasobnik kablowy
numer geodezyjny działki
projektowany słupek oznaczeniowo - pomiarowy
projektowana szafa telekomunikacyjna

Inwestor: Województwo Warmińsko-Mazurskie ul. Emilii Plater 1 10-562 Olsztyn	Wykonawca: ORSS ul. Franciszka Nullo 2 00-486 Warszawa		Branża: telekomunikacja
			Nr rys./ Nr arkusza: 2.4
Zadanie: Budowa Sieci Szerokopasmowej Województwa Warmińsko - Mazurskiego	Faza: Projekt budowlany		Skala: 1:500
	Nr kabla: 301		Data/rewizja: 06.2014
Tytuł rysunku: Przebieg trasy projektowanej kanalizacji telekomunikacyjnej	Obszar/nazwa relacji: J/PO Rostek - RO Galwiecie		
Opracował: Mirosław Nowosad	Projektował: mgr inż. Mariusz Ptasznik nr upr. 1503/99/U		