

Zarządzenie Nr 672/V/2013
Burmistrza Gołdapi
z dnia 14.02.2013 roku.

w sprawie zamiany nieruchomości

Na podstawie art. 15 ust. 1,2 i 3 ustawy z dnia 21 sierpnia 1997 r. o gospodarce nieruchomościami (tekst jednolity z 2010 r. Dz.U. Nr 102, poz. 651 z późniejszymi zmianami) oraz § 3 Uchwały Nr XXXII/208/2012 Rady Miejskiej w Gołdapi z 28 grudnia 2012 roku w sprawie określenia zasad nabywania, zbywania i obciążania nieruchomościami Gminy Gołdap oraz ich wydzierżawiania lub wynajmowania na czas oznaczony dłuższy niż trzy lata lub na czas nieoznaczony, zarządza co następuje:

§ 1.

1. Dokonać zamiany nieruchomości gminnej położonej w Gołdapi przy ul. Wiosennej, składającej się z działki niezabudowanej o nr ewidencyjnym 381/70 o pow. 0,0076 ha uwidocznionej w KW Nr OL1C/00003297/0, na nieruchomość położoną w Gołdapi przy ul. Wiosennej, oznaczoną jako działka nr 381/68 o pow. 0,0076 ha, uwidocznioną w KW Nr OL1C/00008253/5, będącą własnością małżonków Anny Małgorzaty Romańczuk i Adama Wojciecha Romańczuka.
2. Szczegółowe położenie i oznaczenie nieruchomości, o których mowa w ust. 1 zawiera mapa stanowiąca załącznik do zarządzenia.

§ 2.

Wartość nieruchomości podlegających zamianie zgodnie z operatem szacunkowym wynosi –
2.836,00 zł. - nieruchomość Gminy Gołdap
2836,00 zł. - nieruchomość Państwa: Anny Małgorzaty i Adama Wojciecha Romańczuków.

§ 3.

Zamiany dokonać bez obowiązku dokonywania dopłat.

§ 4.

Wykonanie zarządzenia powierza się Kierownikowi Wydziału Gospodarki Przestrzennej, Ochrony Środowiska i Nieruchomości.

§ 5.

Zarządzenie wchodzi w życie z dniem podjęcia.

Burmistrz Gołdapi

Marek Miros


Z up. BURMISTRZA
mgr inż. Andrzej Skok
ZASTĘPCA KIEROWNIKA
WYDZIAŁU GOSPODARKI PRZESTRZENNEJ
I OCHRONY ŚRODOWISKA I NIERUCHOMOŚCI

BURMISTRZA
Peata Kotakowska
KIEROWNIKA
Wydziału Gospodarki Przestrzennej
i Ochrony Środowiska i Nieruchomości

Pod względem prawnym
uwag nie wnoszę

Radca Prawny

Barbara Wozniak
BŁ - S - 159

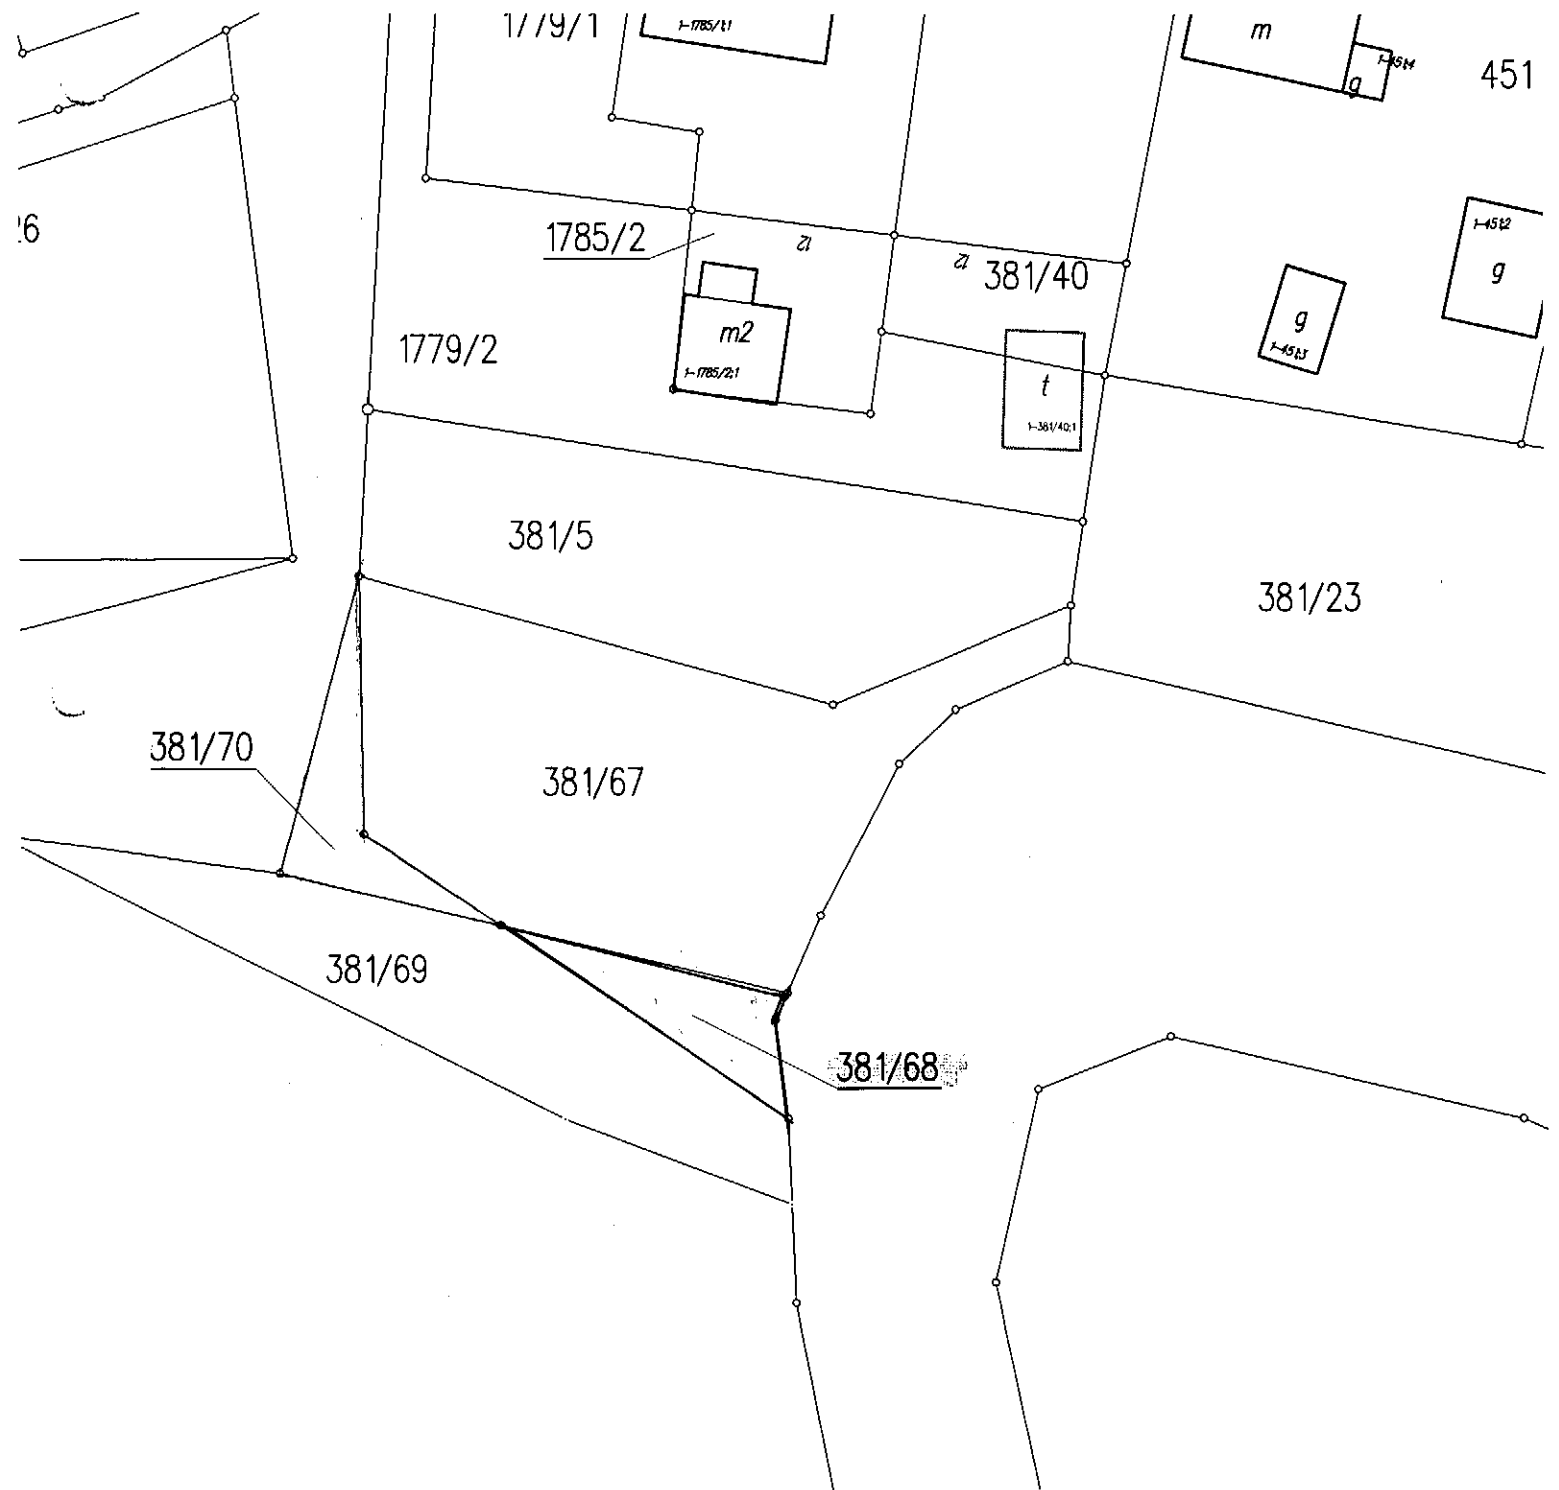

1779/1

1-1785/11

m

451

g

6

1785/2

z

z

381/40

1-4512

g

1779/2

m2

1-1785/21

t

1-381/40.1

g

1-4513

381/5

381/23

381/70

381/67

381/69

381/68