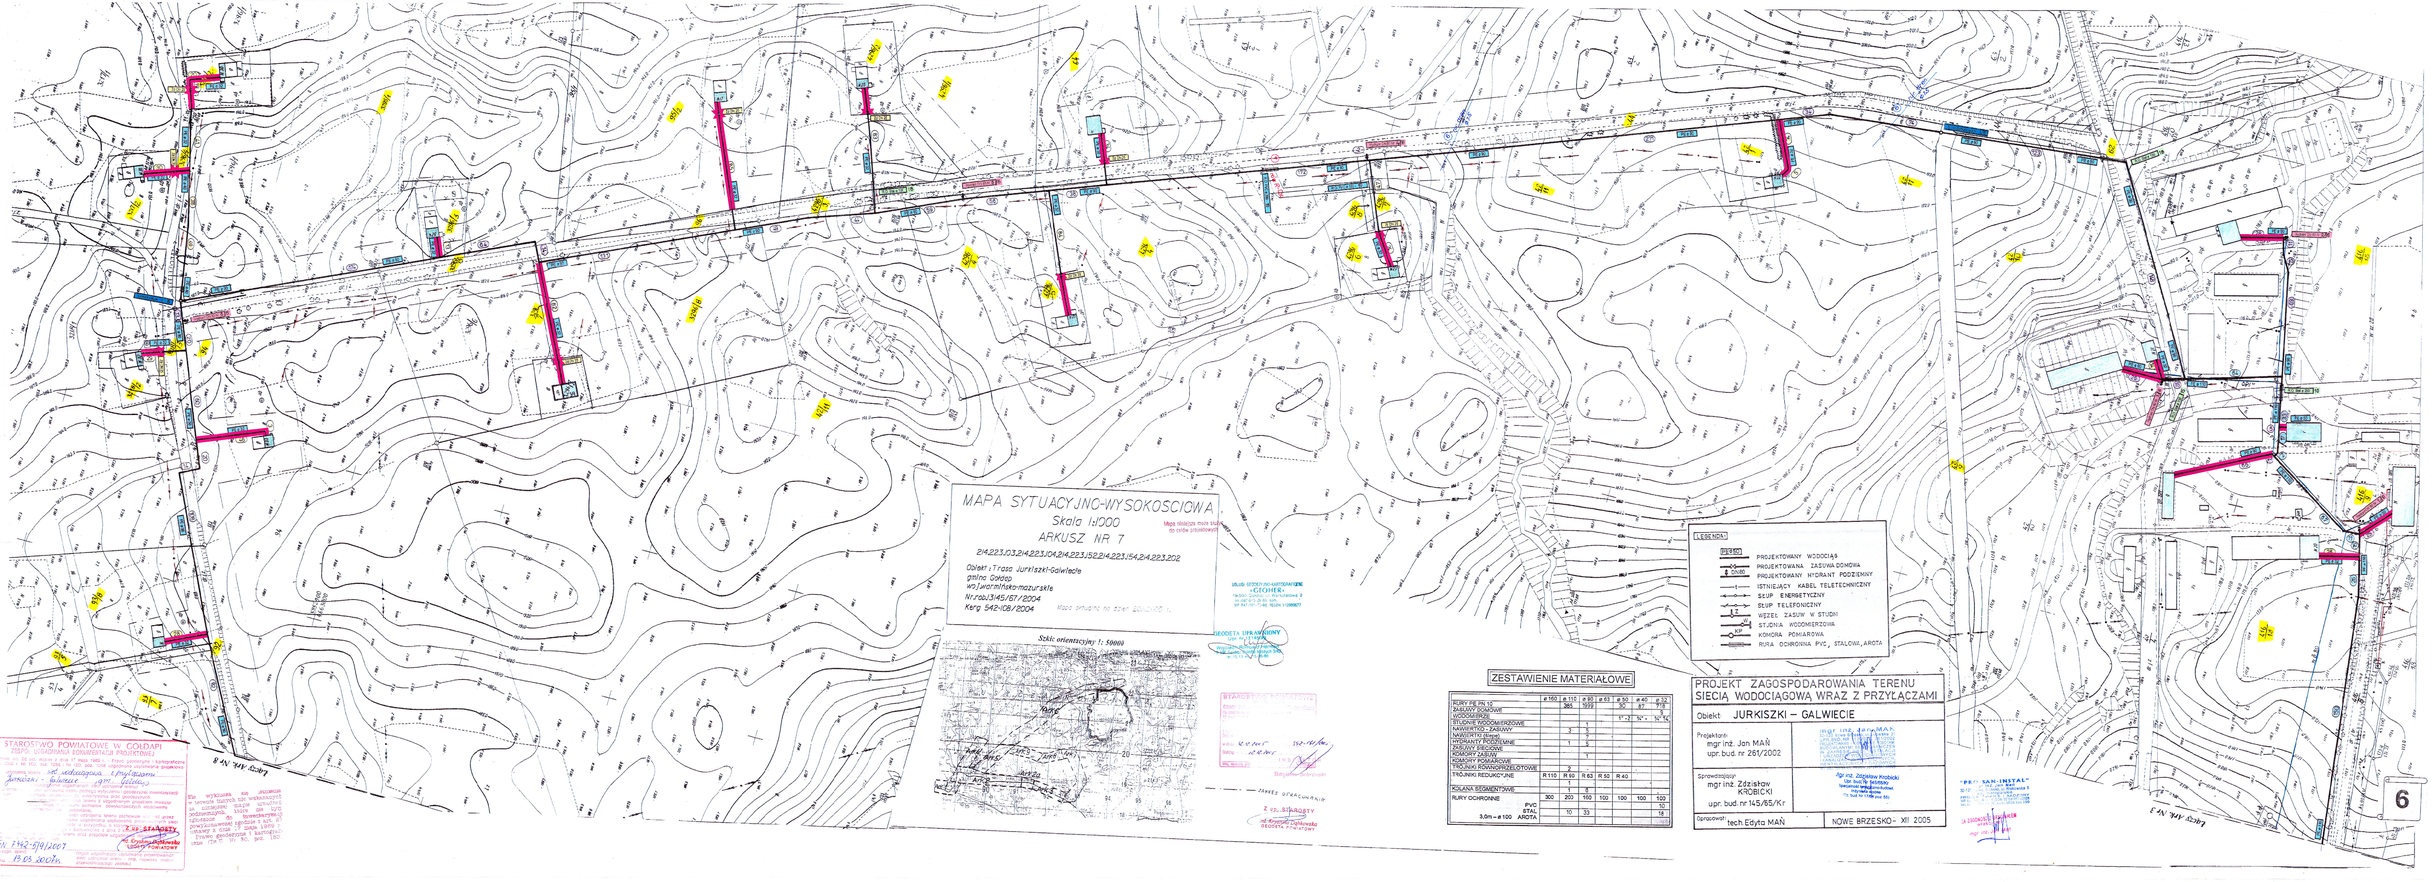
MAPA SYTUACYJNO-WYSOKOSCIOWA
Skala 1:1000
ARKUSZ NR 7
214,223,03,214,223,104,214,223,152,214,223,154,214,223,202
Obiekt :Trasa Jurkiszki-Galwiecie
gmina Gołdap
woj.warmińsko-mazurskie
Nr rob.1345/67/2004
Kerg 542-ICB/2004
Szkic orientacyjny 1: 50000
LEGENDA
PROJEKTOWANY WODOCIĄG
PROJEKTOWANA ZASUWA DOMOWA
PROJEKTOWANY HYDRANT PODZIEMNY
ISTNIEJĄCY KABEL TELETECHNICZNY
SŁUP ENERGETYCZNY
SŁUP TELEFONICZNY
WĘZEŁ ZASUW W STUDNI
STUDNIA WODOMIERZOWA
KOMÓRA POMIAROWA
RURA OCHRONNA PVC, STALOWA, AROTA
ZESTAWIENIE MATERIAŁOWE
RURY PE PN 10
ZASUWY DOMOWE
WODOMIERZE
STUDNIE WODOMIERZOWE
NAWIERTKI - ZASUWY
NAWIERTKI Strapi
HYDRANTY PODZIEMNE
STUDNIE ZASUWOWE
ZASUWY KOŁNIERZOWE
KOMORY POMIAROWE
TRÓJNIKI KOŁNIERZOWE/GUMOWE
TRÓJNIKI REDUKCYJNE
KOLANA SEGMENTOWE
RURY OCHRONNE PVC
STAL
AROTA
9,0m - ø 100
PROJEKT ZAGOSPODAROWANIA TERENU SIECIĄ WODOCIĄGOWĄ WRAZ Z PRZYŁĄCZAMI
Obiekt JURKISZKI - GALWIECIE
Projektant: mgr inż. Jan MAŃ upr. bud. nr 261/2002
Sprawdzający: mgr inż. Zdzisław KROBICKI upr. bud. nr 145/65/Kr
Opracował: tech Edyta MAŃ
NOWE BRZESKO - XII 2005
STAROSTWO POWIATOWE W GOŁDAPI
WYDZIAŁ GOSPODARKI NIERUCHOMOŚCI I PROJEKTOWANIA
Gołdap, dnia 19.05.2006 r.
Gr. 7342-5/91/2006
Z UP. STAROSTY
mgr Krystyna Malinowska
GEODETA UPRAWNIONY
mgr inż. Jan MAŃ
"GEOHER"
"PSK SAN-INSTAL"
6