APA SYTUACYJNO-WYSOKOŚCIOWA
Skala 1:500
ARKUSZ NR 5
214.223.093, 214.223.132, 214.223.141, 214.223.134
iekt : Trasa Jurkiszki-Galwiecie
ina Gołdap
j. warmińsko-mazurskie
robJ3145/67/2004
rg 542-108/2004
Mapa aktualna na dzień 20.10.2005 r.

USŁUGI GEODEZYJNO-KARTOGRAFICZNE
»GEOHER«
19-500 Gołdap ul. Warsztatowa 2
tel. (087)615-26-86 kom.
NIP 847-101-73-98 REGON 510989677

GEODETA UPRAWNIONY
Upr. nr 13165/93
Wojciech Romuald Herman
19-500 Gołdap, Osiedle Młodych 3/42
tel. 15-13-44; 15-26-86

STAROSTWO POWIATOWE W GOŁDAPI
ZESPÓŁ UZGADNIANIA DOKUMENTACJI PROJEKTOWEJ
Na podstawie art. 28 ust. ustawy z dnia 17 maja 1989 r. - Prawo geodezyjne i kartograficzne (Dz. U. z 2000 r. Nr 100, poz. 1086 i Nr 120, poz. 1268 uzgodniono usytuowanie projektowanych sieci uzbrojenia terenu ... sieć wodociągowa z przyłączami Jurkiszki - Galwiecie, gm. Gołdap
(wyszczególnienie uzgadnianych sieci uzbrojenia terenu)
Uzgodnione usytuowanie sieci uzbrojenia terenu podlega wytyczeniu i geodezyjnej inwentaryzacji powykonawczej przez jednostki uprawnione do wykonywania prac geodezyjnych.
W razie niezgodności realizacji sieci uzbrojenia terenu z uzgodnionym projektem inwestor zobowiązany jest przedłożyć mapę z wynikami pomiarów powykonawczych właściwemu organowi administracji architektoniczno - budowlanej.
Uzgodnienie usytuowania projektowanych sieci uzbrojenia terenu zachowuje [illegible] przez okres 3 lat od dnia wydania opinii w sprawie uzgadniania usytuowania proj[illegible] sieci uzbrojenia terenu. Uzgodnienie traci ważność w przypadku, o którym mowa w § 13 rozporządzenia Ministra Rozwoju Regionalnego i Budownictwa [illegible] 2001 r. w sprawie geodezyjnej ewidencji sieci uzbrojenia terenu oraz zespołów uzgadniania dokumentacji projektowej (Dz. U. Nr 38, poz. 455).
GN 7442-5/9/2007
(sygn. opinii)
Gołdap dnia 13.03.2007
Z up. STAROSTY
inż. Krystyna Dąbkowska
GEODETA POWIATOWY
(organ uzgadniający usytuowanie projektowanych sieci uzbrojenia terenu - imię, nazwisko, podpis przewodniczącego zespołu)

Mapa niniejsza może służyć do celów projektowych

STAROSTWO POWIATOWE W GOŁDAPI
[illegible]
w dniu 12.12.2005 [illegible] 542-141/2005
Gołdap dnia 12.12.2005
INSPEKTOR
Stanisław Bobrowski

Z up. STAROSTY
inż. Krystyna Dąbkowska
GEODETA POWIATOWY

Nie wyklucza się istnienia w terenie innych nie wskazanych na niniejszej mapie urządzeń podziemnych, które nie były zgłoszone do inwentaryzacji powykonawczej zgodnie z art. 27 ustawy z dnia 17 maja 1989 r. - Prawo geodezyjne i kartograficzne (Dz.U. Nr 30, poz. 163)

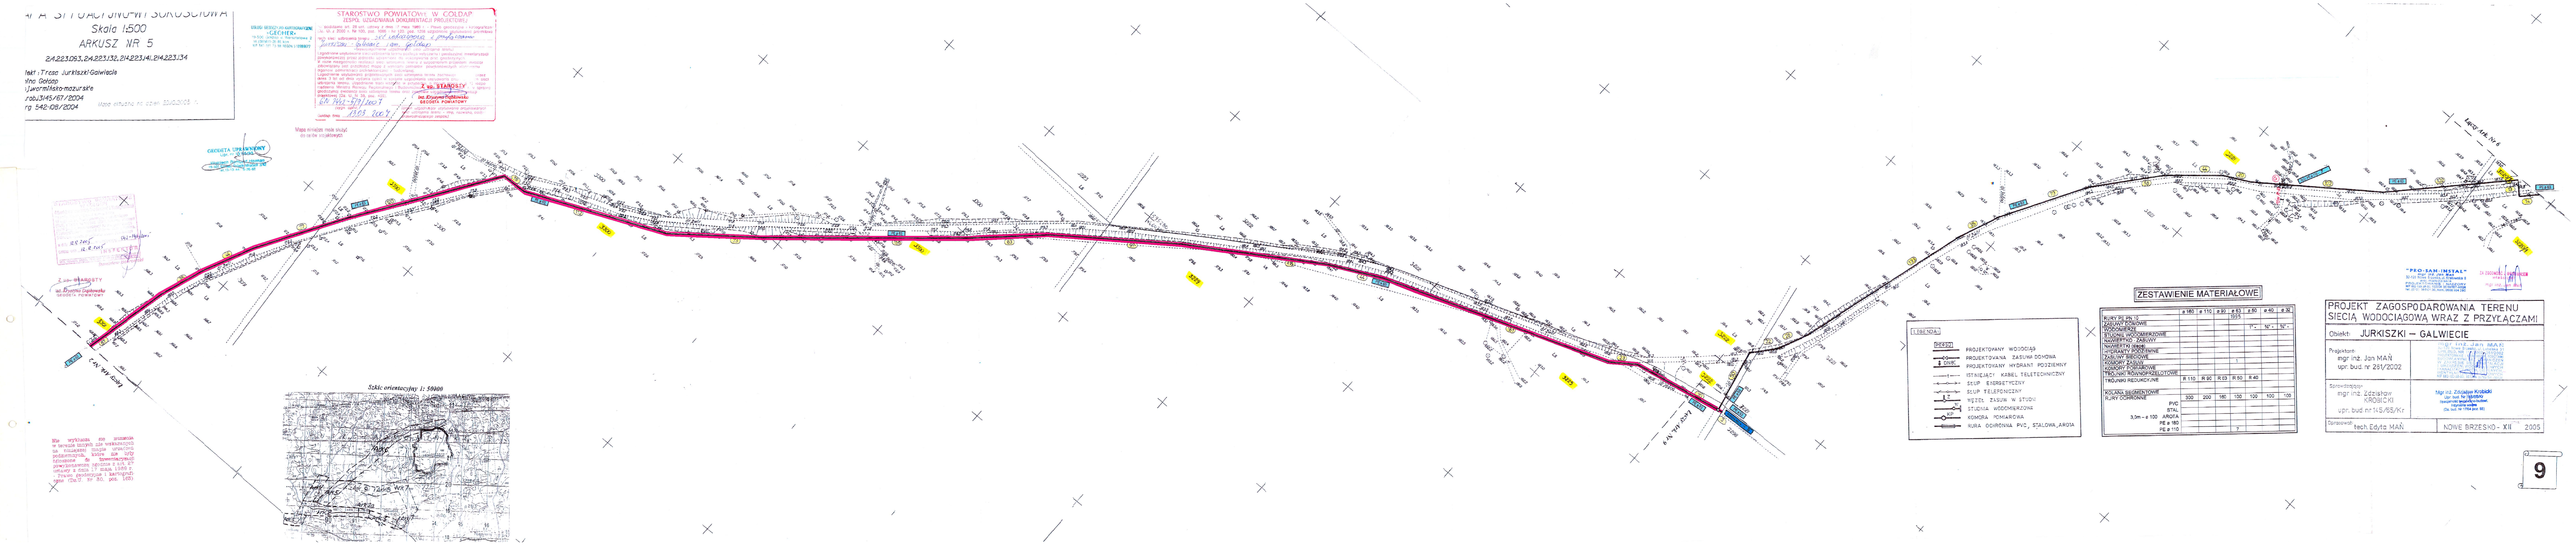

LEGENDA:
- PE∅50 PROJEKTOWANY WODOCIĄG
- PROJEKTOWANA ZASUWA DOMOWA
- DN80 PROJEKTOWANY HYDRANT PODZIEMNY
- t ISTNIEJĄCY KABEL TELETECHNICZNY
- SŁUP ENERGETYCZNY
- SŁUP TELEFONICZNY
- Z WĘZEŁ ZASUW W STUDNI
- W STUDNIA WODOMIERZOWA
- KP KOMORA POMIAROWA
- RURA OCHRONNA PVC, STALOWA, AROTA

ZESTAWIENIE MATERIAŁOWE

	ø 160	ø 110	ø 90	ø 63	ø 50	ø 40	ø 32
RURY PE PN 10				1995			
ZASUWY DOMOWE							
WODOMIERZE					1" -	¾" -	¾" -
STUDNIE WODOMIERZOWE							
NAWIERTKO - ZASUWY							
NAWIERTKI (ślepe)							
HYDRANTY PODZIEMNE							
ZASUWY SIECIOWE							
KOMORY ZASUW				1			
KOMORY POMIAROWE							
TRÓJNIKI RÓWNOPRZELOTOWE							
TRÓJNIKI REDUKCYJNE	R 110	R 90	R 63	R 50	R 40		
KOLANA SEGMENTOWE							
RURY OCHRONNE	300	200	160	100	100	100	100
PVC							
STAL							
3,0m – ø 100 AROTA							
PE ø 180							
PE ø 110				7			

"PRO-SAN-INSTAL"
mgr inż. Jan Mań
32-120 Nowe Brzesko, ul. Krakowska 8
woj. małopolskie
PROJEKTOWANIE I NADZORY
NIP 682-153-38-93; REGON 357597607-00026
tel. (012) 385 01 00, kom. 0608 504 390

ZA ZGODNOŚĆ Z ORYGINAŁEM
właściciel
mgr inż. Jan Mań

PROJEKT ZAGOSPODAROWANIA TERENU SIECIĄ WODOCIĄGOWĄ WRAZ Z PRZYŁĄCZAMI

Obiekt: JURKISZKI – GALWIECIE

Projektant:
mgr inż. Jan MAŃ
upr. bud. nr 261/2002

mgr inż. Jan MAŃ
32-120 Nowe Brzesko, ul. Lubelska 31
UPR.BUD. NR 117/2002, 261/2002
PROJEKTOWANIE I KIEROWANIE ROBOTAMI BUDOWLANYMI BEZ OGRANICZEŃ W ZAKRESIE SIECI, INSTALACJI I URZĄDZEŃ: WODOCIĄGOWYCH I KANALIZACYJNYCH, CIEPLNYCH, WENTYLACYJNYCH I GAZOWYCH
NIP 682-153-38-93; REGON 357597501-00026

Sprawdzający:
mgr inż. Zdzisław KROBICKI
upr. bud. nr 145/65/Kr

Mgr inż. Zdzisław Krobicki
Upr. bud. Nr 145/65/Kr
Specjalność techniczno-budowl.
Inżynieria wodna
(Dz. bud. Nr 17/64 poz. 55)

Opracował: tech. Edyta MAŃ
NOWE BRZESKO - XII 2005

9