


MAPA DO CELÓW PROJEKTOWYCH	
Oznaczenie kancelaryjne zgłoszenia pracy geodezyjnej	GN.6640.2.444.2023
Numer roboty wykonawcy	94/2023
Nazwa miejscowości	Piękne Łąki
Jednostka ewidencyjna	281803_5
identyfikator	281803_5
nazwa	Gmina Gołdap
Obwód ewidencyjny	281803_5.0001
identyfikator	281803_5.0001
nazwa	Bałupiany
Ulica	*
Numer działki	151
Sekcje	7.320.31.18.1.3; 7.320.31.18.3.1
Skala mapy	1:500
Układ współrzędnych płaskich	PL-2000 (7)
Układ wysokości	PL-EVRF2007-NH
Określenie obszaru, który był przedmiotem aktualizacji	-----
Data opracowania mapy	10 listopada 2023 r.
GESTREFA Usługi Geodezyjne Maciej Pentkowski 15-181 Białystok, ul. 43 Pałacu Pochodny 7A/7B NIP: 952163720, REGON: 522009501 email: gestrefa.biale@gmail.com, tel: 577 112 148 nazwa i imię i nazwisko wykonawcy podpis osoby reprezentującej wykonawcę	
GEODETA UPRAWNIONY inż. Maciej Pentkowski upr. 23843 imię i nazwisko nr uprawnień podpis geodety uprawnionego który sporządził mapę	


Wykaz punktów osnowy geodezyjnej w obszarze opracowania:
brak

Położenie obszaru opracowania

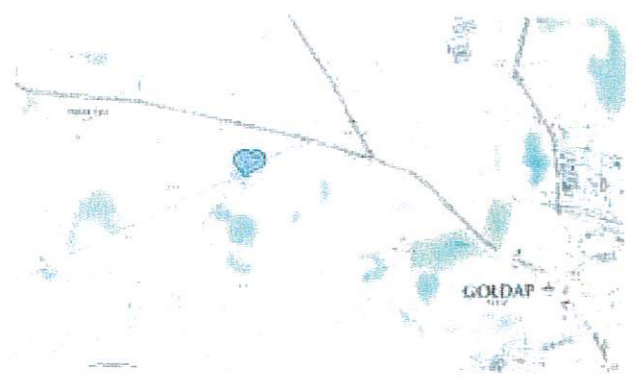

Poświadczam, że niniejszy dokument został opracowany w wyniku prac geodezyjnych i kartograficznych, których rezultaty zawiera operat techniczny pozytywnie zweryfikowany. Jednocześnie informuję, że jestem świadomy odpowiedzialności karnej za złożenie fałszywego oświadczenia.	
Identyfikator zgłoszenia prac geodezyjnych	GN.6640.2.444.2023
Organ służby geodezyjnej, który otrzymał zgłoszenie	STAROSTA POWIATU GOŁDAPSKIEGO
Wykonawca prac geodezyjnych	GESTREFA Usługi Geodezyjne Maciej Pentkowski
Nr oraz data sporządzenia dokumentu zawierającego wynik pozytywnej weryfikacji	GN.6640.2.444.2023_1 z dnia 14.11.2023
Imię i nazwisko oraz numer uprawnień zawodowych kierownika prac	inż. Maciej Pentkowski upr. 23843

Legenda:
ruina - element nie będący treścią baz EGIB, BDO1500, GESU1

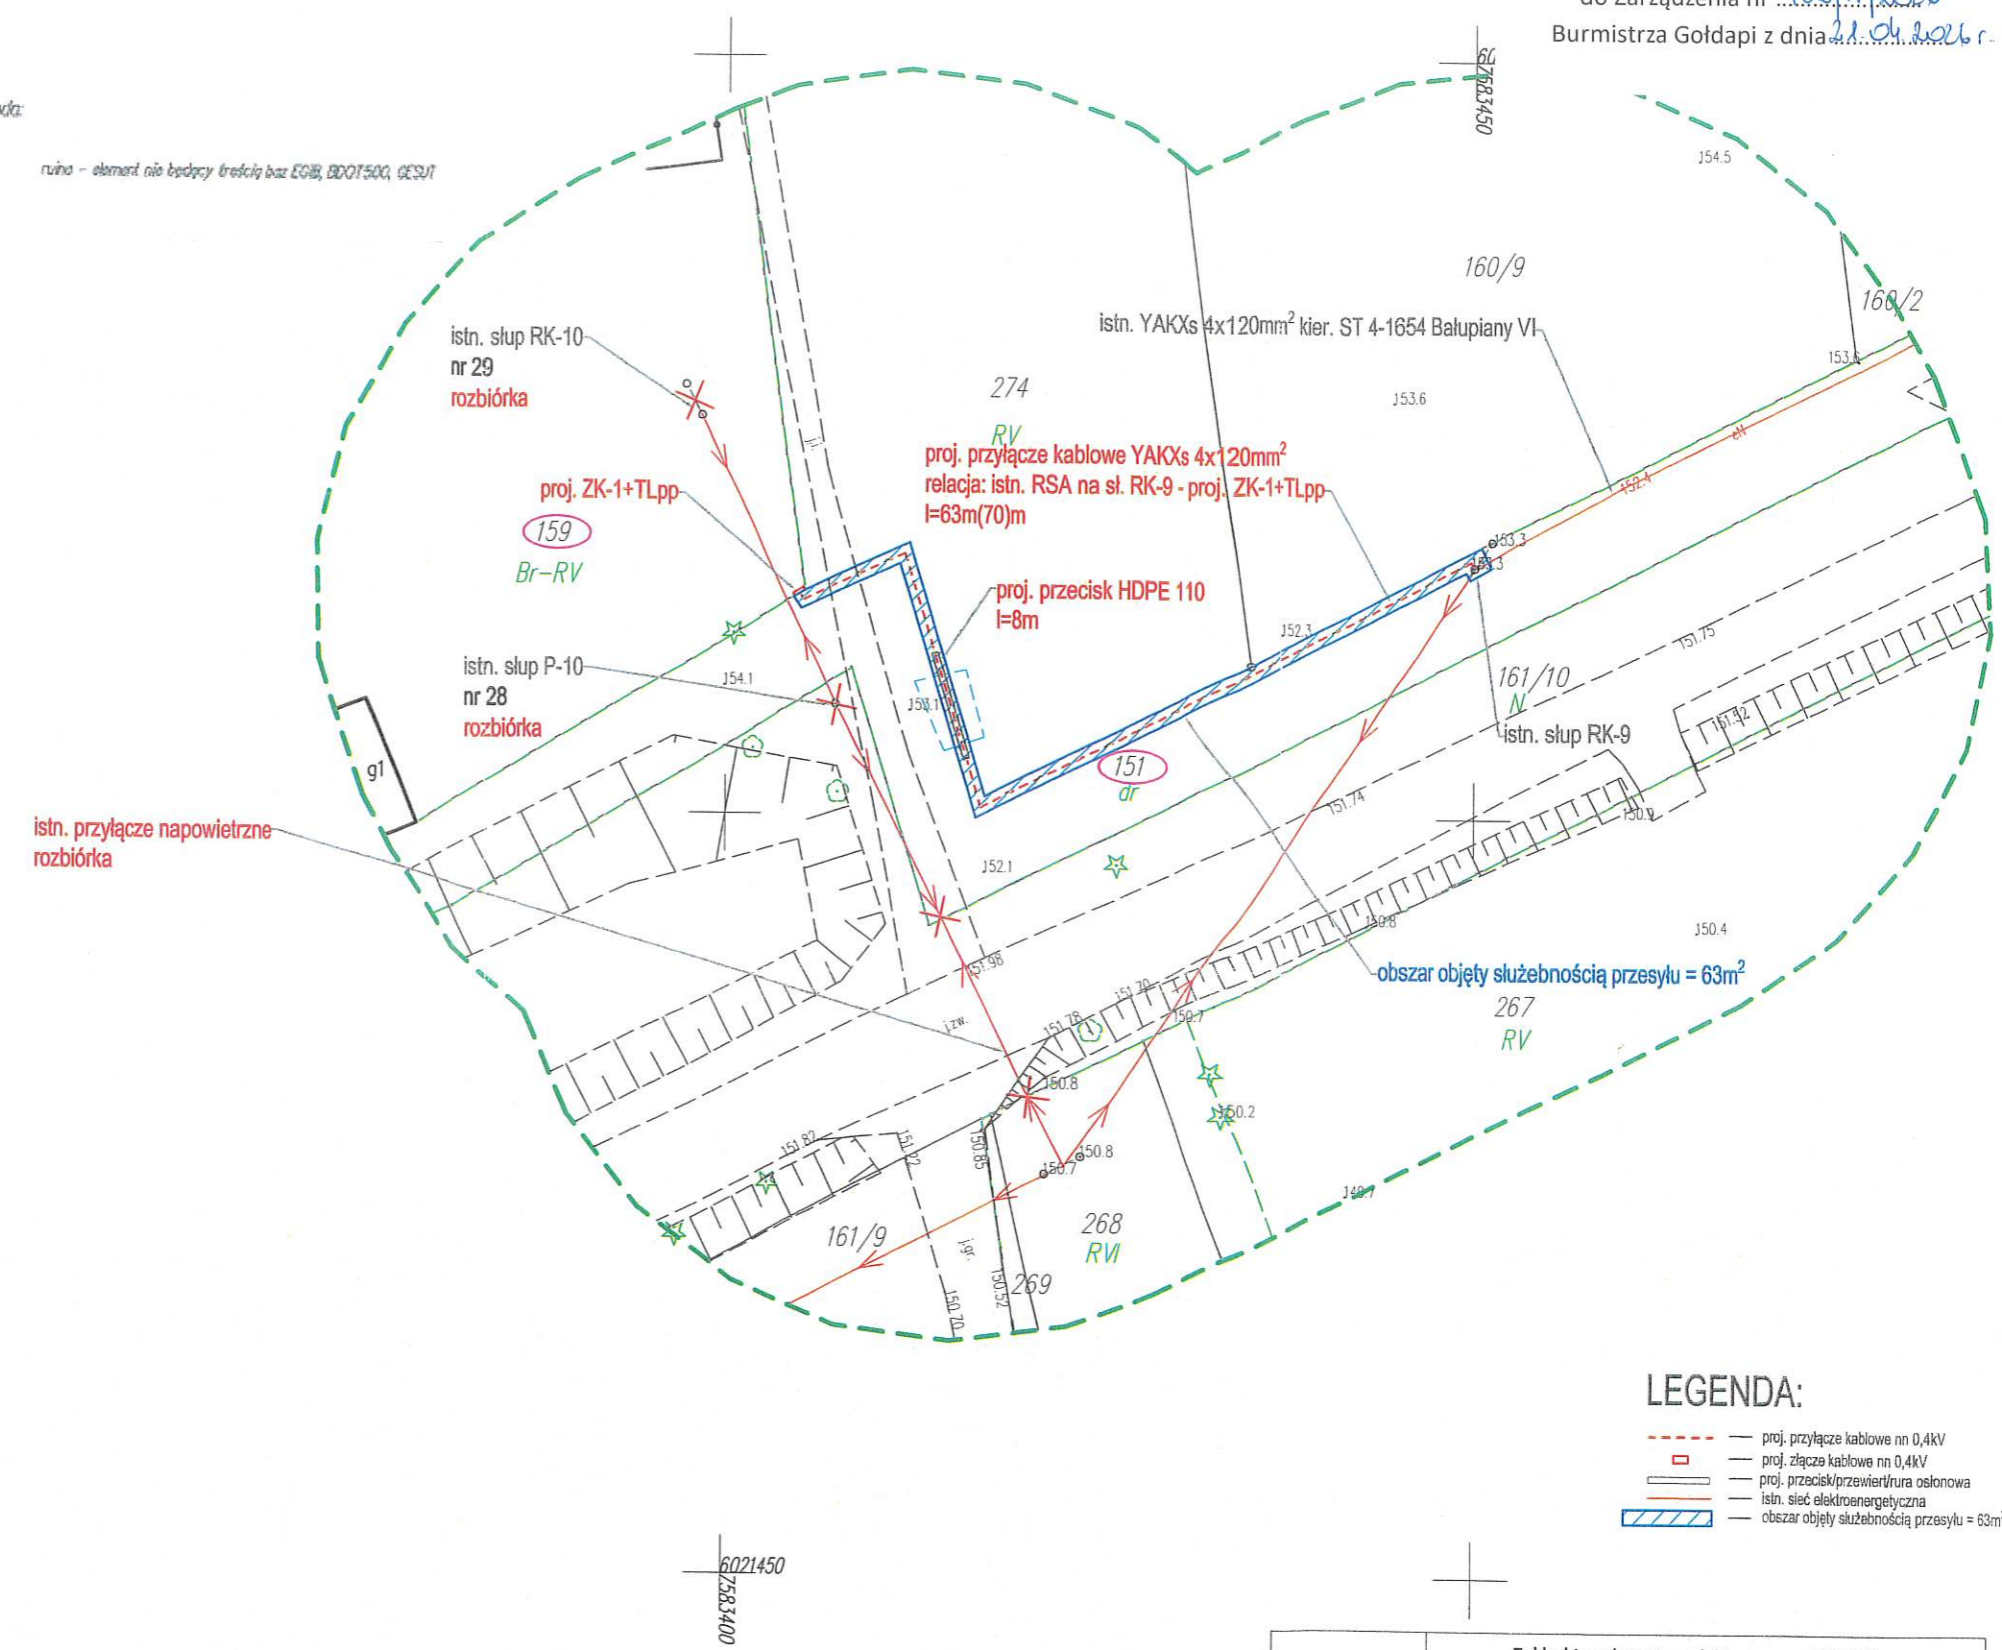

LEGENDA:
 - - - - - proj. przyłącze kablowe nn 0,4kV
 □ □ □ □ □ proj. złącze kablowe nn 0,4kV
 □ □ □ □ □ proj. przecisk/przewiert/nura ochronowa
 ——— istn. sieć elektroenergetyczna
 ▨ ▨ ▨ ▨ ▨ obszar objęty służebnością przesyłu = 63m²

Trasę projektowanego przyłącza nN 0,4kV
uzgodniono w RE Ełk PGE Dystrybucja S.A.

Krysiewicz
Tomasz 11503224

Elektronicznie podpisany przez
Krysiewicz Tomasz 11503224
Data: 2024.01.30 09:06:20
+01'00'

Zakład Instalatorstwa Elektrycznego ELEKTRON s.c. 15-159 Białystok ul. Odleża 3b	
INWESTOR	PGE Dystrybucja S.A. z siedzibą w Lublinie, 20-340 Lublin ul. Garbarska 21A
OBIEKT	Budowa przyłącza kablowego do zasilenia budynku mieszkalnego na dz. 159 w m. Piękne Łąki
LOKALIZACJA	Gm. Gołdap, m. Piękne Łąki, dz. nr 159, 151
PROJEKTANT	Maciej Łapiński upr. nr PDL/0134/PWOE/14
WSPÓŁPRACOWNIK	Kamil Wołejko
Plan sytuacyjny	Data: 09.10.2023 Rys. 1