

**UCHWAŁA NR XLII/281/2026
RADY MIEJSKIEJ W GOŁDAPI**

z dnia 2 czerwca 2026 r.

w sprawie przystąpienia do sporządzenia zmiany miejscowego planu zagospodarowania przestrzennego kwartału miasta Gołdap położonego nad jeziorem Gołdap, ograniczonego: linią brzegową jeziora Gołdap, prawym brzegiem rzeki Gołdapy, południową granicą działki nr 1898/8, północną granicą działki nr 386, zachodnią granicą działek oznaczonych nr geodezyjnymi: 280/2, 280/1, 3280 (nieczynne torowisko), północno-zachodnią granicą działki nr 1970/1, południową granicą działki nr 1985 do linii brzegowej jeziora Gołdap

Na podstawie art.18 ust. 2 pkt. 5 ustawy z dnia 8 marca 1990r. o samorządzie gminnym (t.j. Dz. U. 2026, poz.662), art. 14 ust 1 oraz art. 27 ustawy z dnia 27 marca 2003 r. o planowaniu i zagospodarowaniu przestrzennym (t.j. Dz. U. 2026, poz.538), na wniosek Burmistrza Gołdapi uchwała się, co następuje:

§ 1. Przystępuje się do sporządzenia zmiany miejscowego planu zagospodarowania przestrzennego kwartału miasta Gołdap położonego nad jeziorem Gołdap, ograniczonego: linią brzegową jeziora Gołdap, prawym brzegiem rzeki Gołdapy, południową granicą działki nr 1898/8, północną granicą działki nr 386, zachodnią granicą działek oznaczonych nr geodezyjnymi: 280/2, 280/1, 3280 (nieczynne torowisko), północno-zachodnią granicą działki nr 1970/1, południową granicą działki nr 1985 do linii brzegowej jeziora Gołdap (Uchwała Nr X/66/2024 Rady Miejskiej w Gołdapi z dnia 9 października 2024 r.- ogłoszona w Dz. URZ. WOJ. WARM – MAZ .2024, poz.4776 z dnia 5.11.2024 r.) zwanego dalej „Planem”.

§ 2. Granice obszaru objętego projektem Planu określono na załączniku graficznym stanowiącym integralną część uchwały.

§ 3. Przedmiotem ustaleń Planu będzie wprowadzenie zmian w jednostkach bilansowych: 3 UZ i 4 UZ dotyczących między innymi zasad kształtowania zabudowy oraz wskaźników zagospodarowania terenu.

§ 4. Wykonanie uchwały powierza się Burmistrzowi Gołdapi.

§ 5. Uchwała wchodzi z dniem podjęcia.

Przewodnicząca Rady
Miejskiej w Gołdapi


**Wioletta
Maria Anuszkiewicz**

Jednostka ewidencyjna: Miasto Gołdap

Obręb: Gołdap 1

Mapa w skali 1:1000

Załącznik graficzny do
Uchwały Nr XLII/281/2026
Rady Miejskiej w Gołdapi
z dnia 2 czerwca 2026 roku

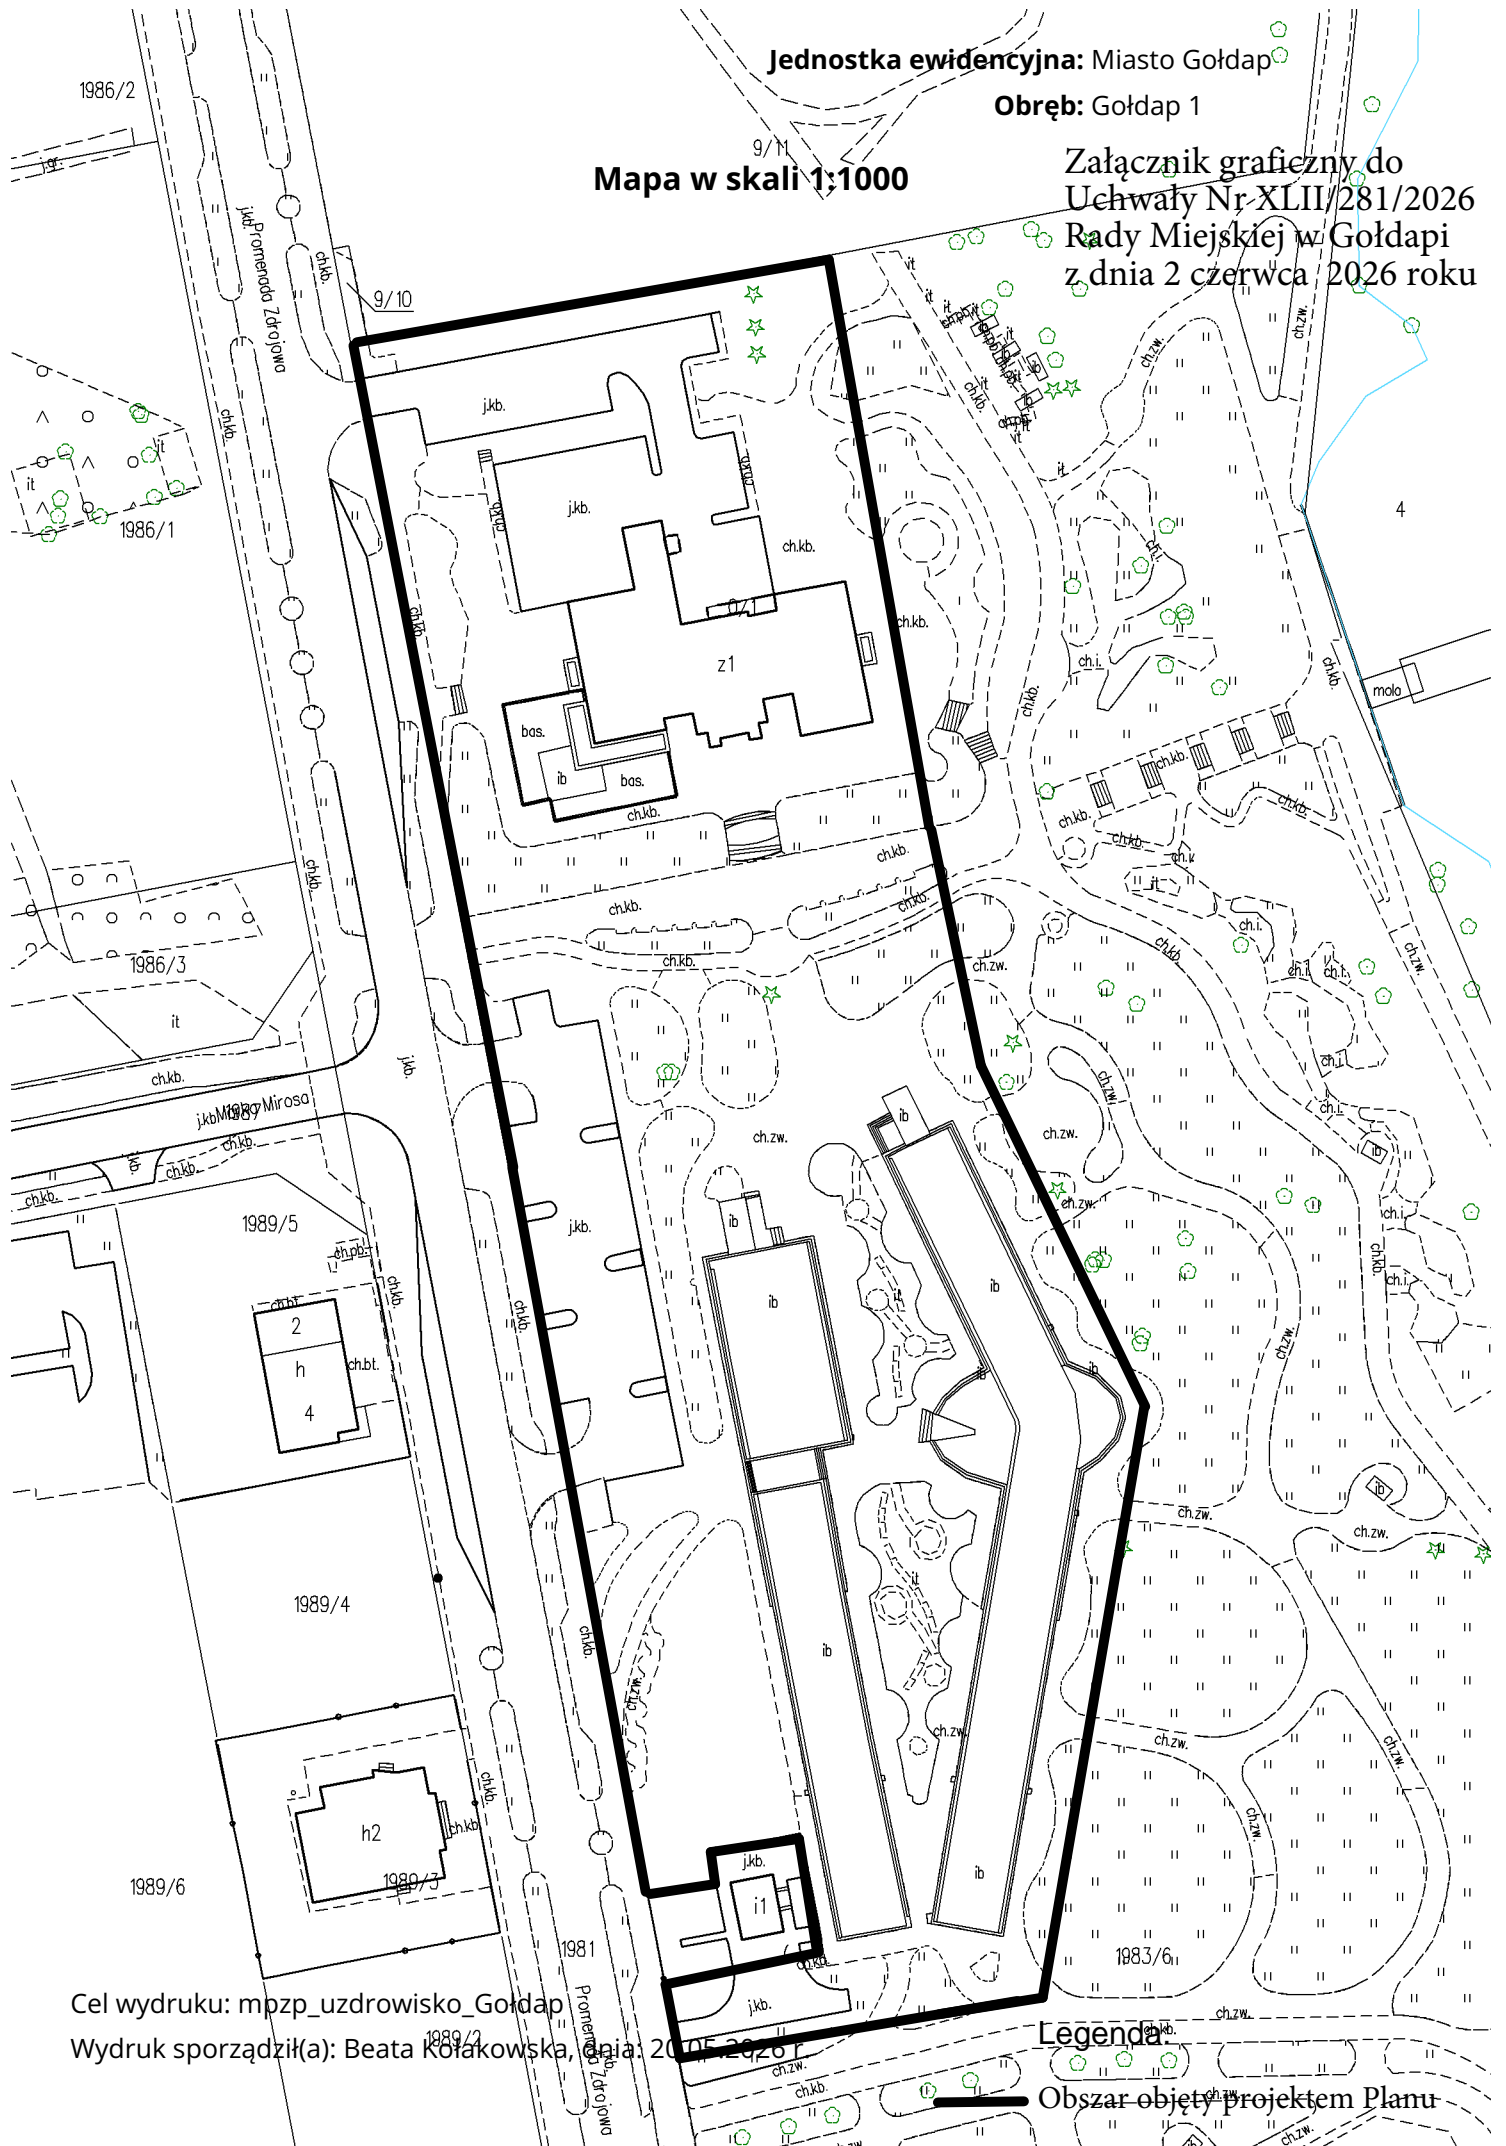

Cel wydruku: mpzp_uzdrowisko_Goldap
Wydruk sporządził(a): Beata Kołakowska, dnia 20.05.2026

Legenda

Obszar objęty projektem Planu