


PLAN OGÓLNY GMINY GOŁDAP

skala 1:25000

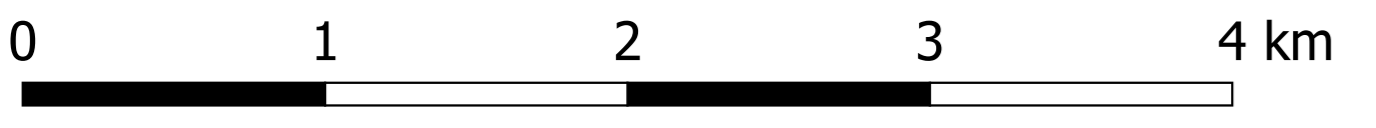

- | | | | | |
|-------------------------------------|--|---|---------------------------------|---------------------------|
| Granica opracowania | STREFY PLANISTYCZNE | SU - Strefa usługowa | SI - Strefa infrastrukturalna | SO - Strefa otwarta |
| Granica działki ewidencyjnej | SW - Strefa wielofunkcyjna z zabudową mieszkaniową wielorodzinną | SH - Strefa handlu wielkopowierzchniowego | SN - Strefa zieleni i rekreacji | SK - Strefa komunikacyjna |
| Ouz - Obszar uzupełnienia zabudowy | SJ - Strefa wielofunkcyjna z zabudową mieszkaniową jednorodzinną | SP - Strefa gospodarcza | SC - Strefa cmentarzy | |
| OZS - Obszar zabudowy śródmiejskiej | SZ - Strefa wielofunkcyjna z zabudową zagrodową | SR - Strefa produkcji rolniczej | SG - Strefa górnictwa | |