


Mapa w skali 1:500

Jednostka ewidencyjna: Miasto Gołdap

Obręb: Gołdap 2

Plac Zwycięstwa

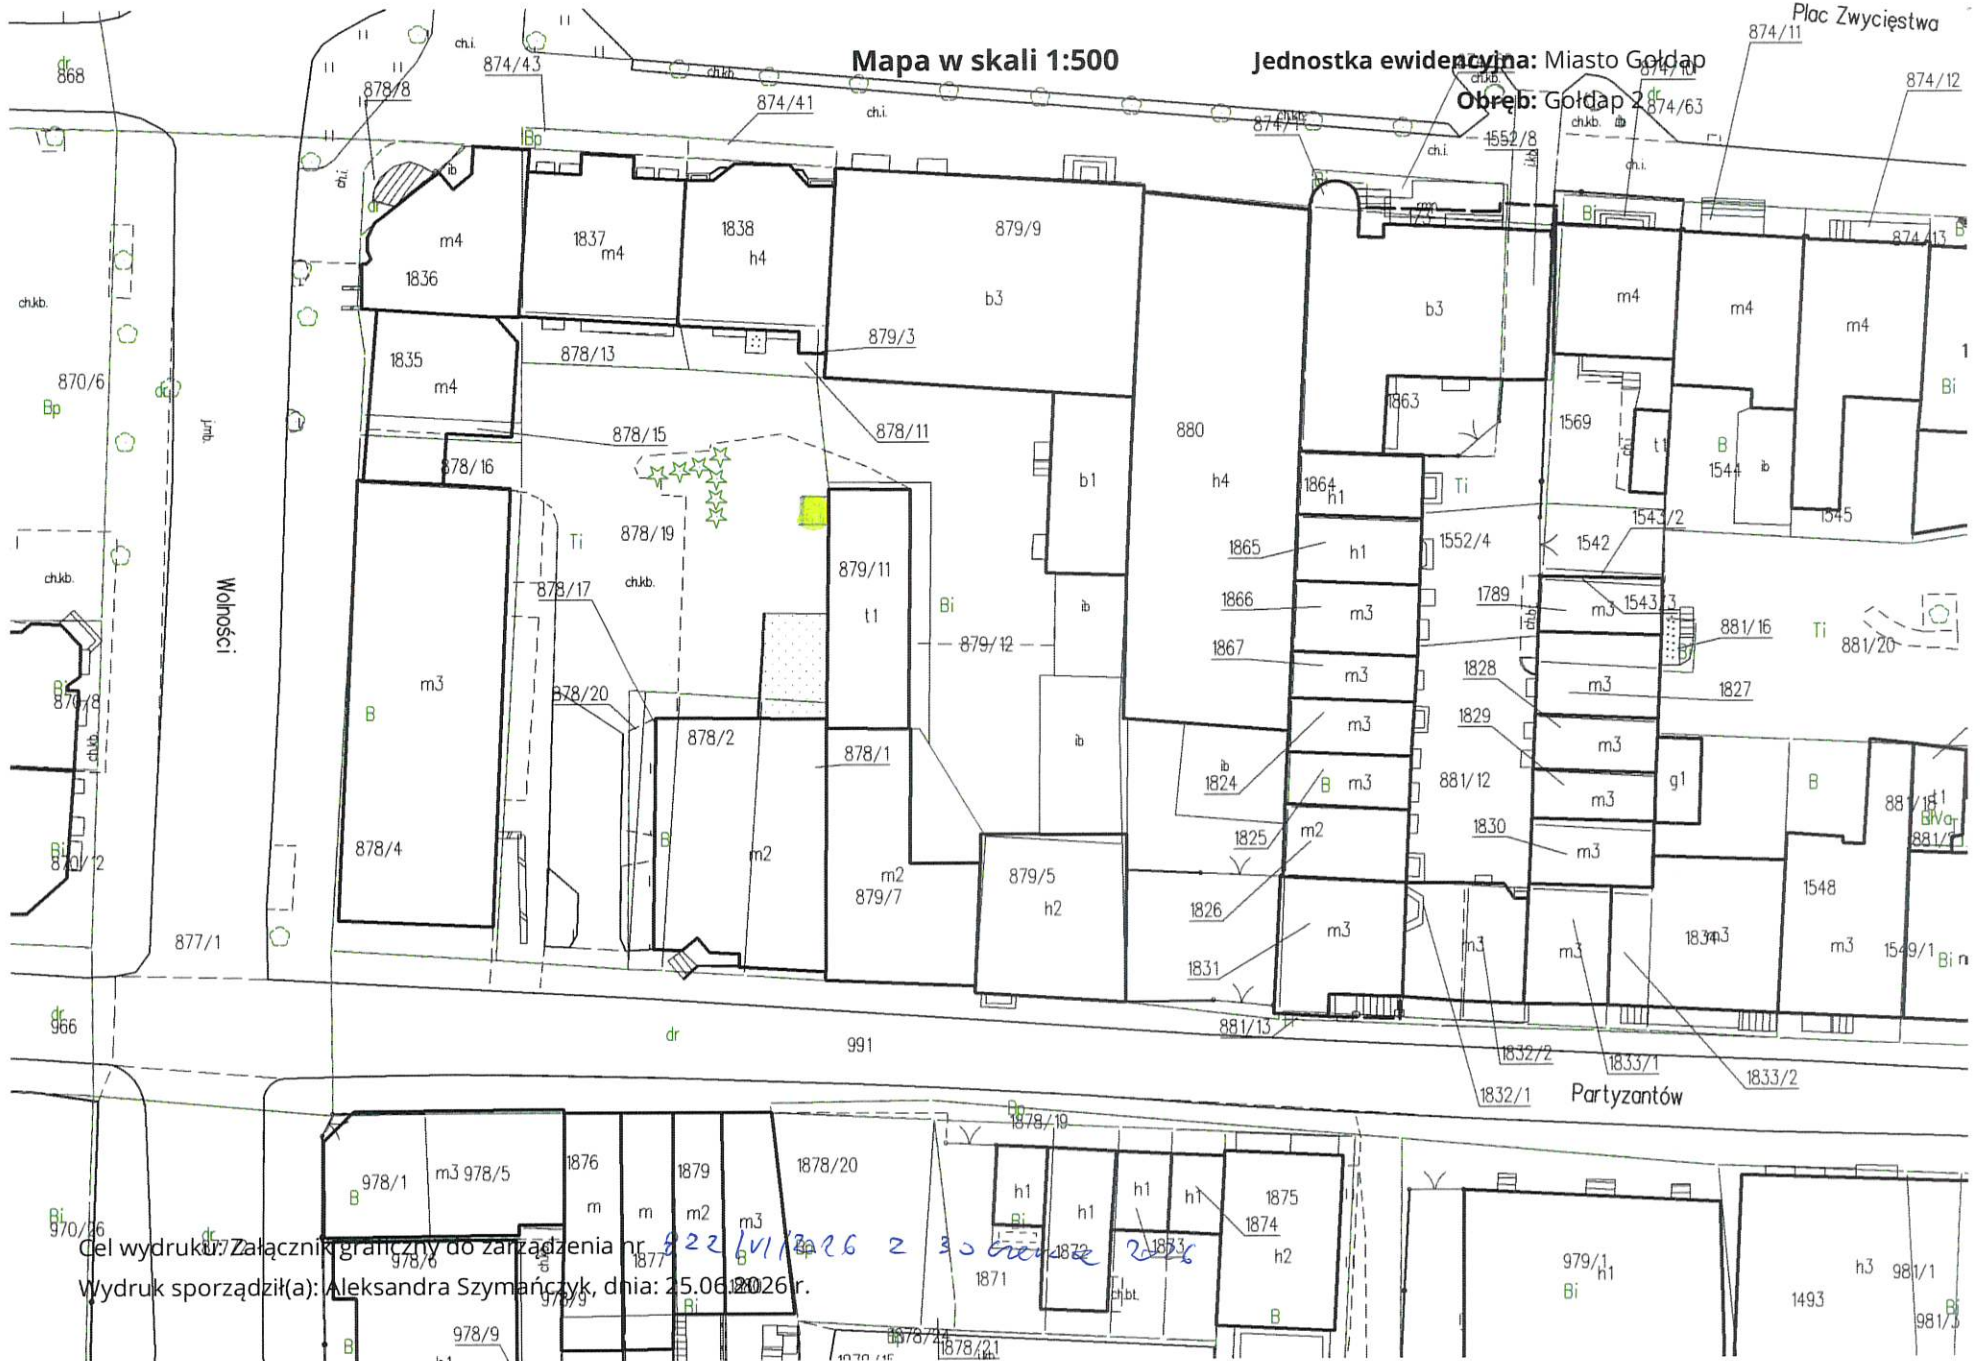

Cel wydruku: Załącznik graniczny do zarządzenia nr 226/1826 z 30 czerwca 2006 r.
Wydruk sporządził(a): Aleksandra Szymańczyk, dnia: 25.06.2006 r.