




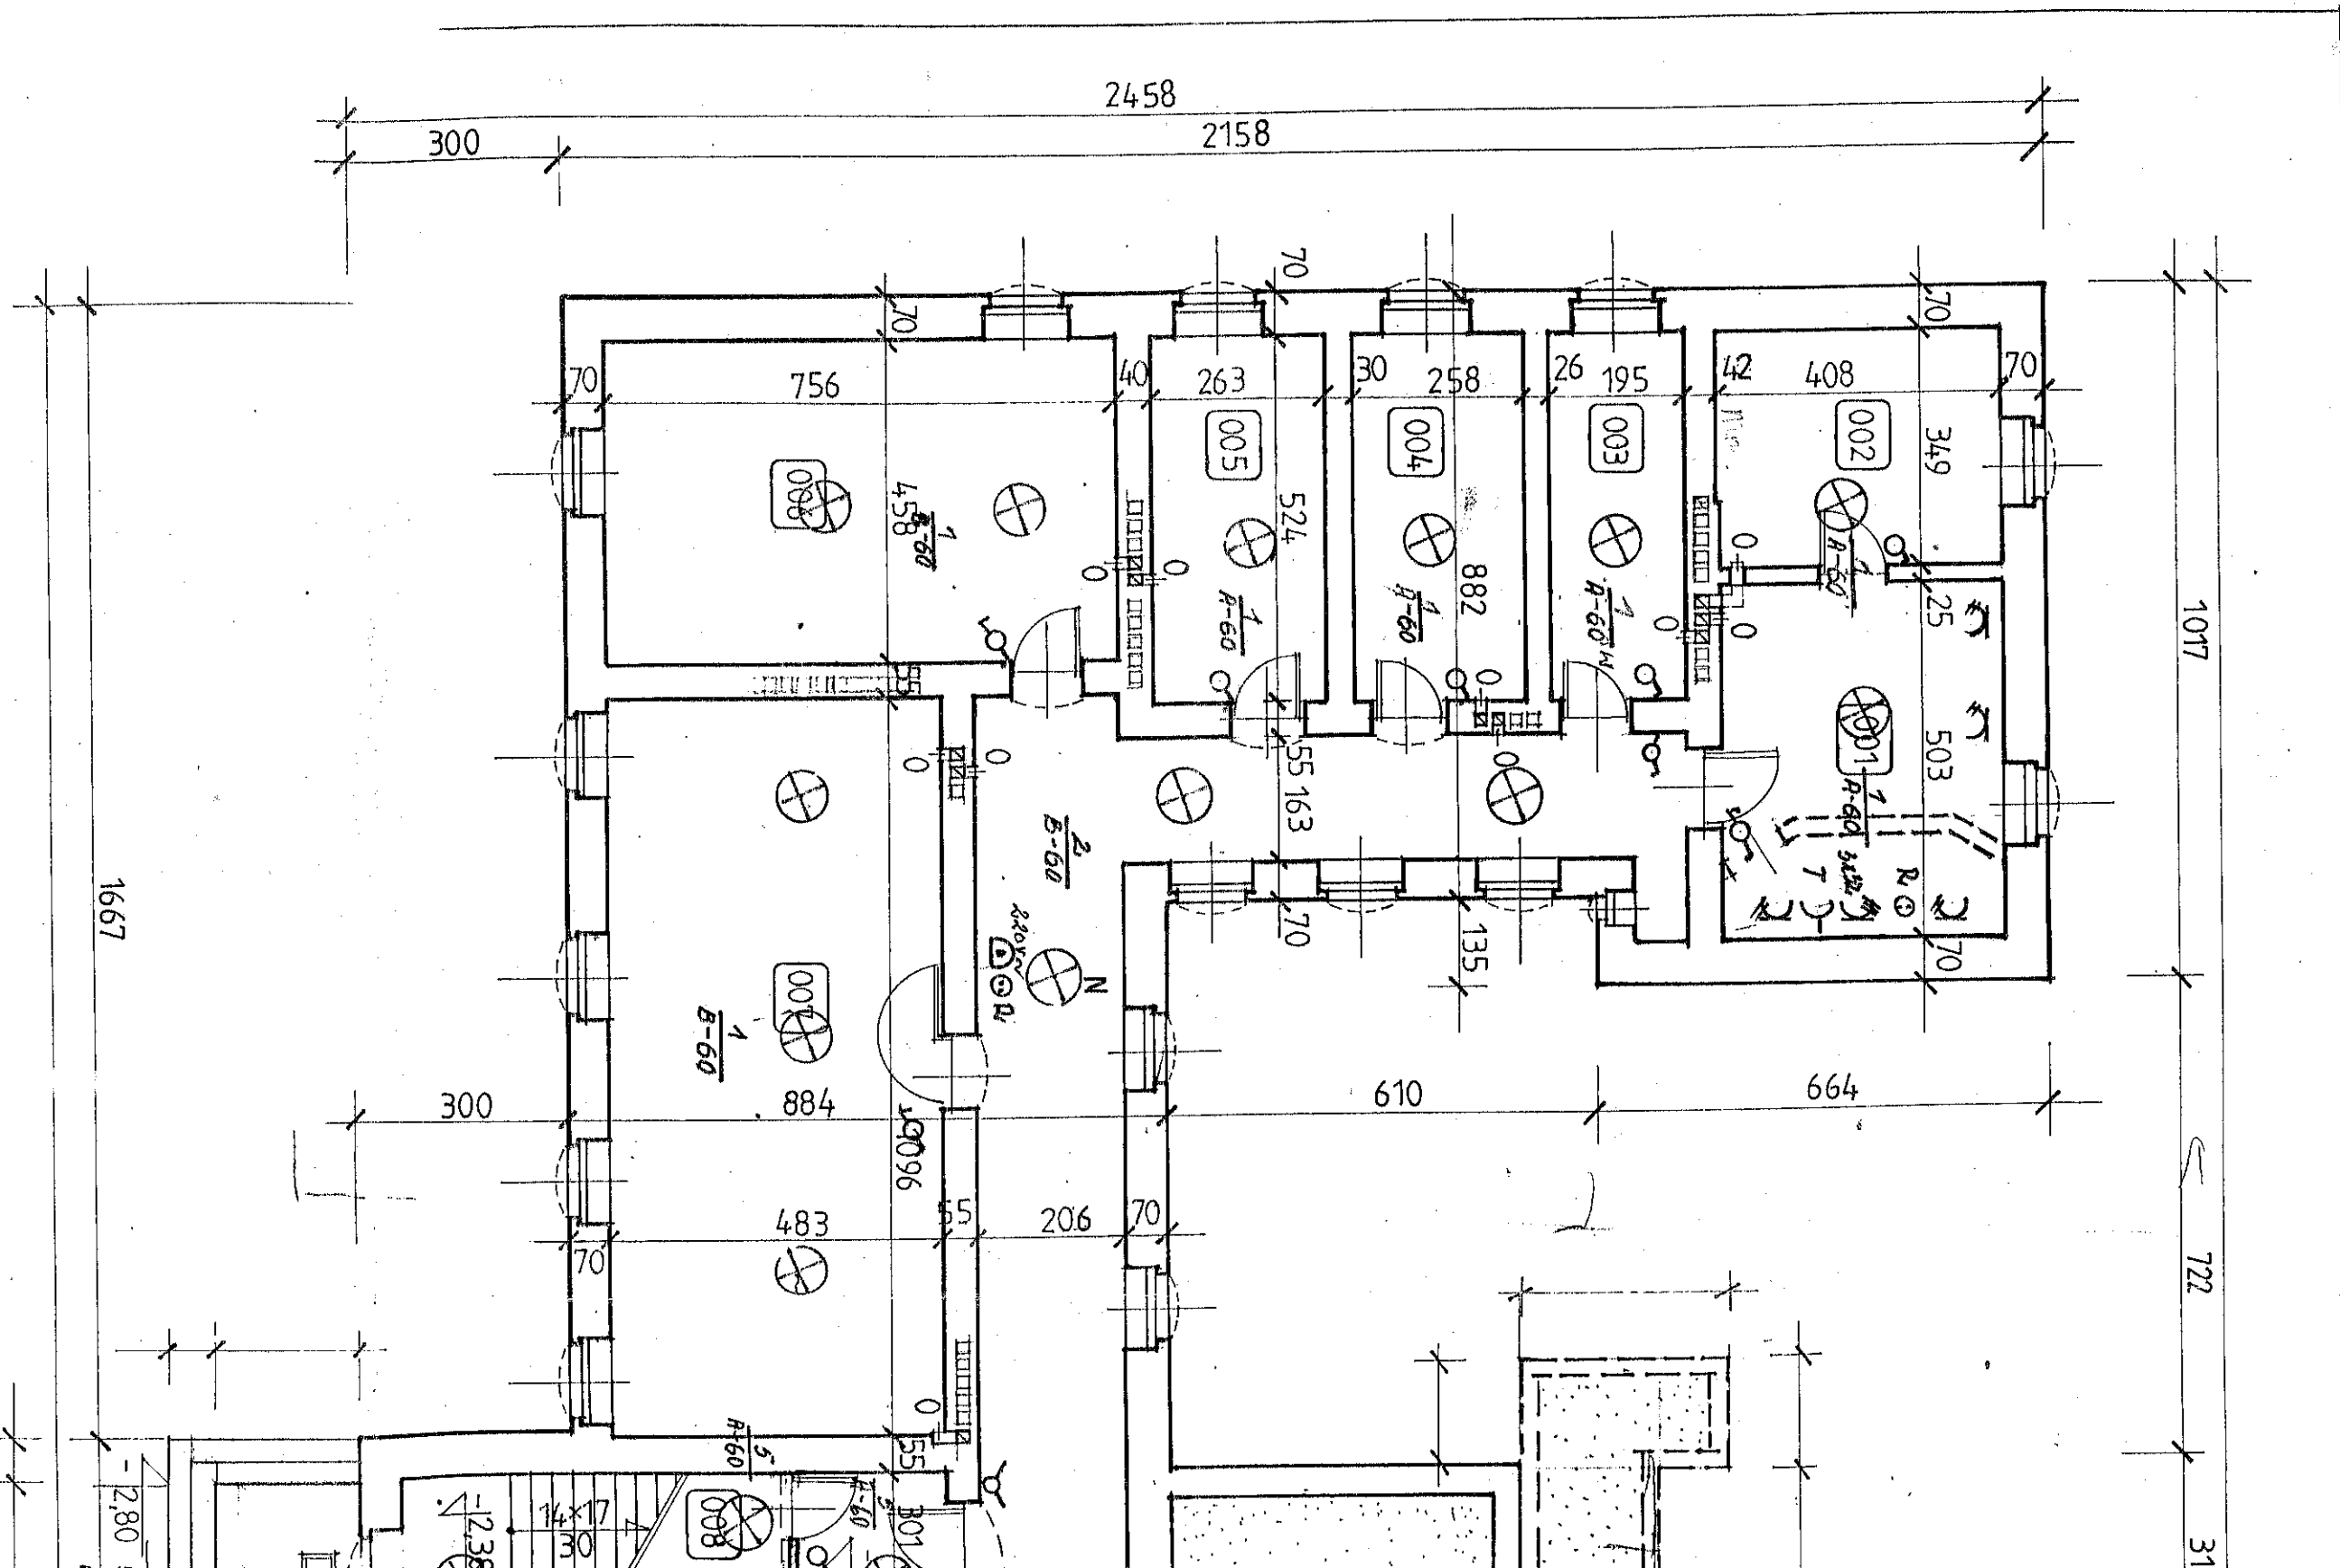

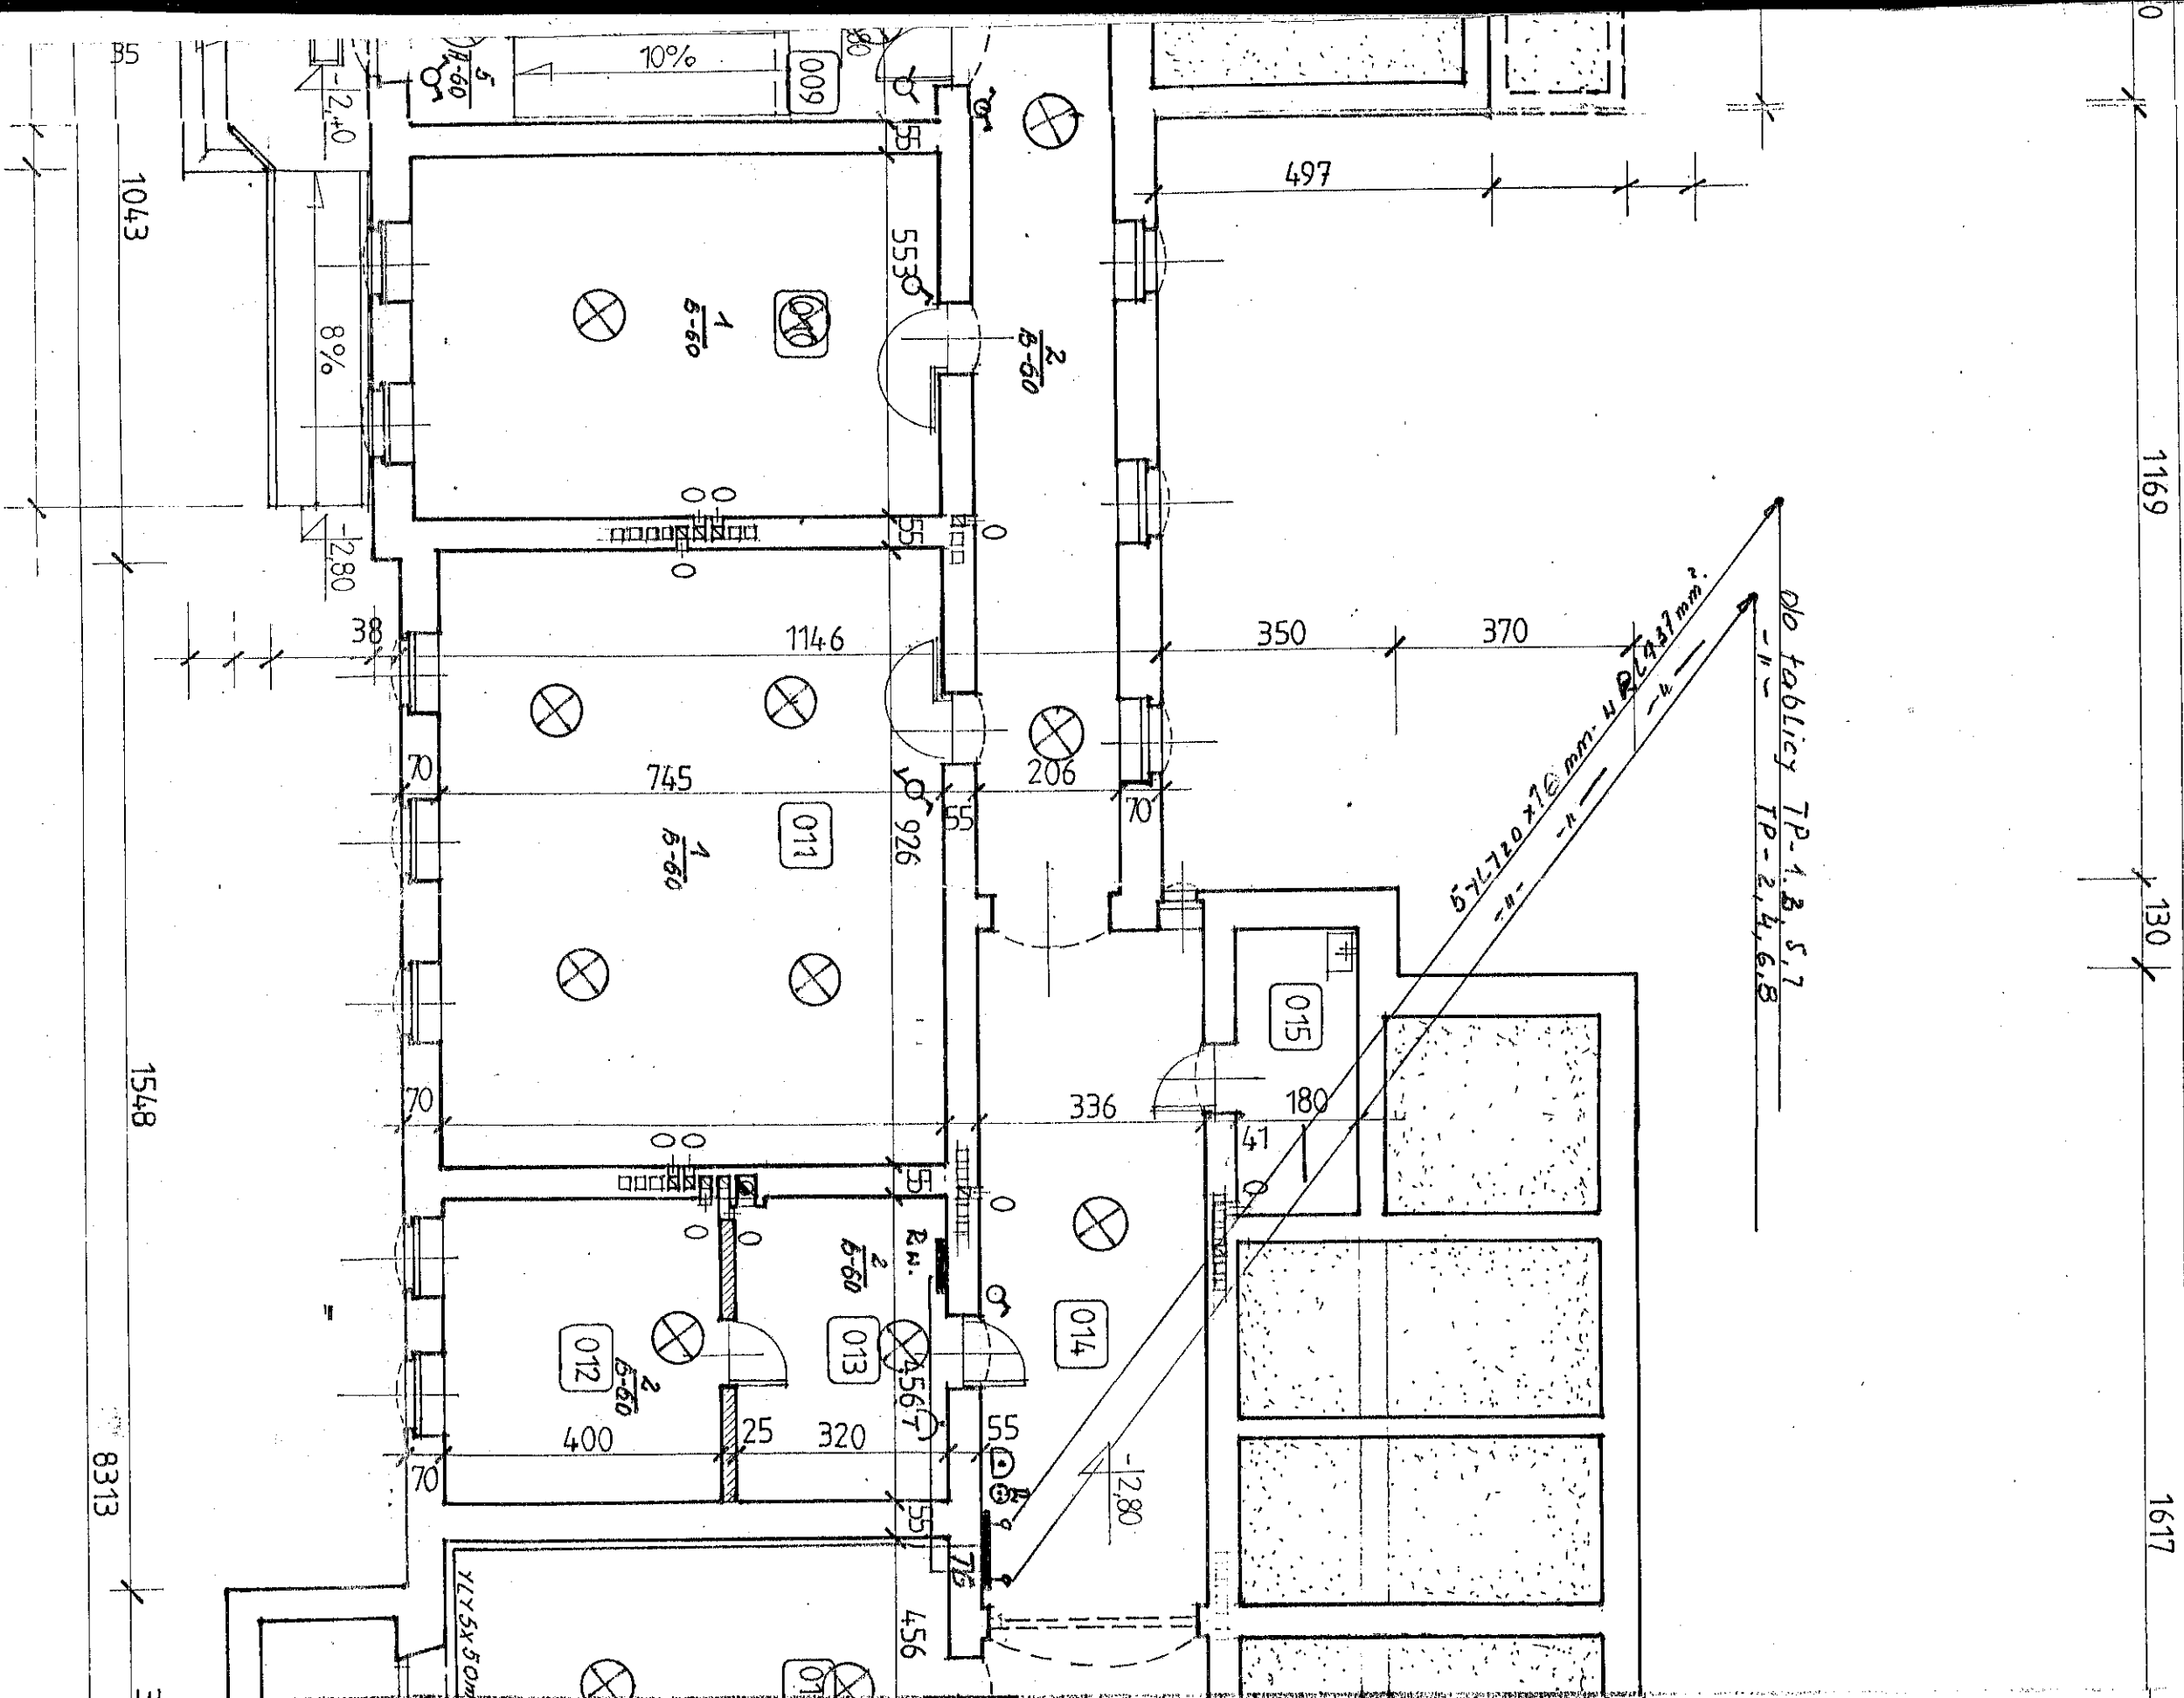

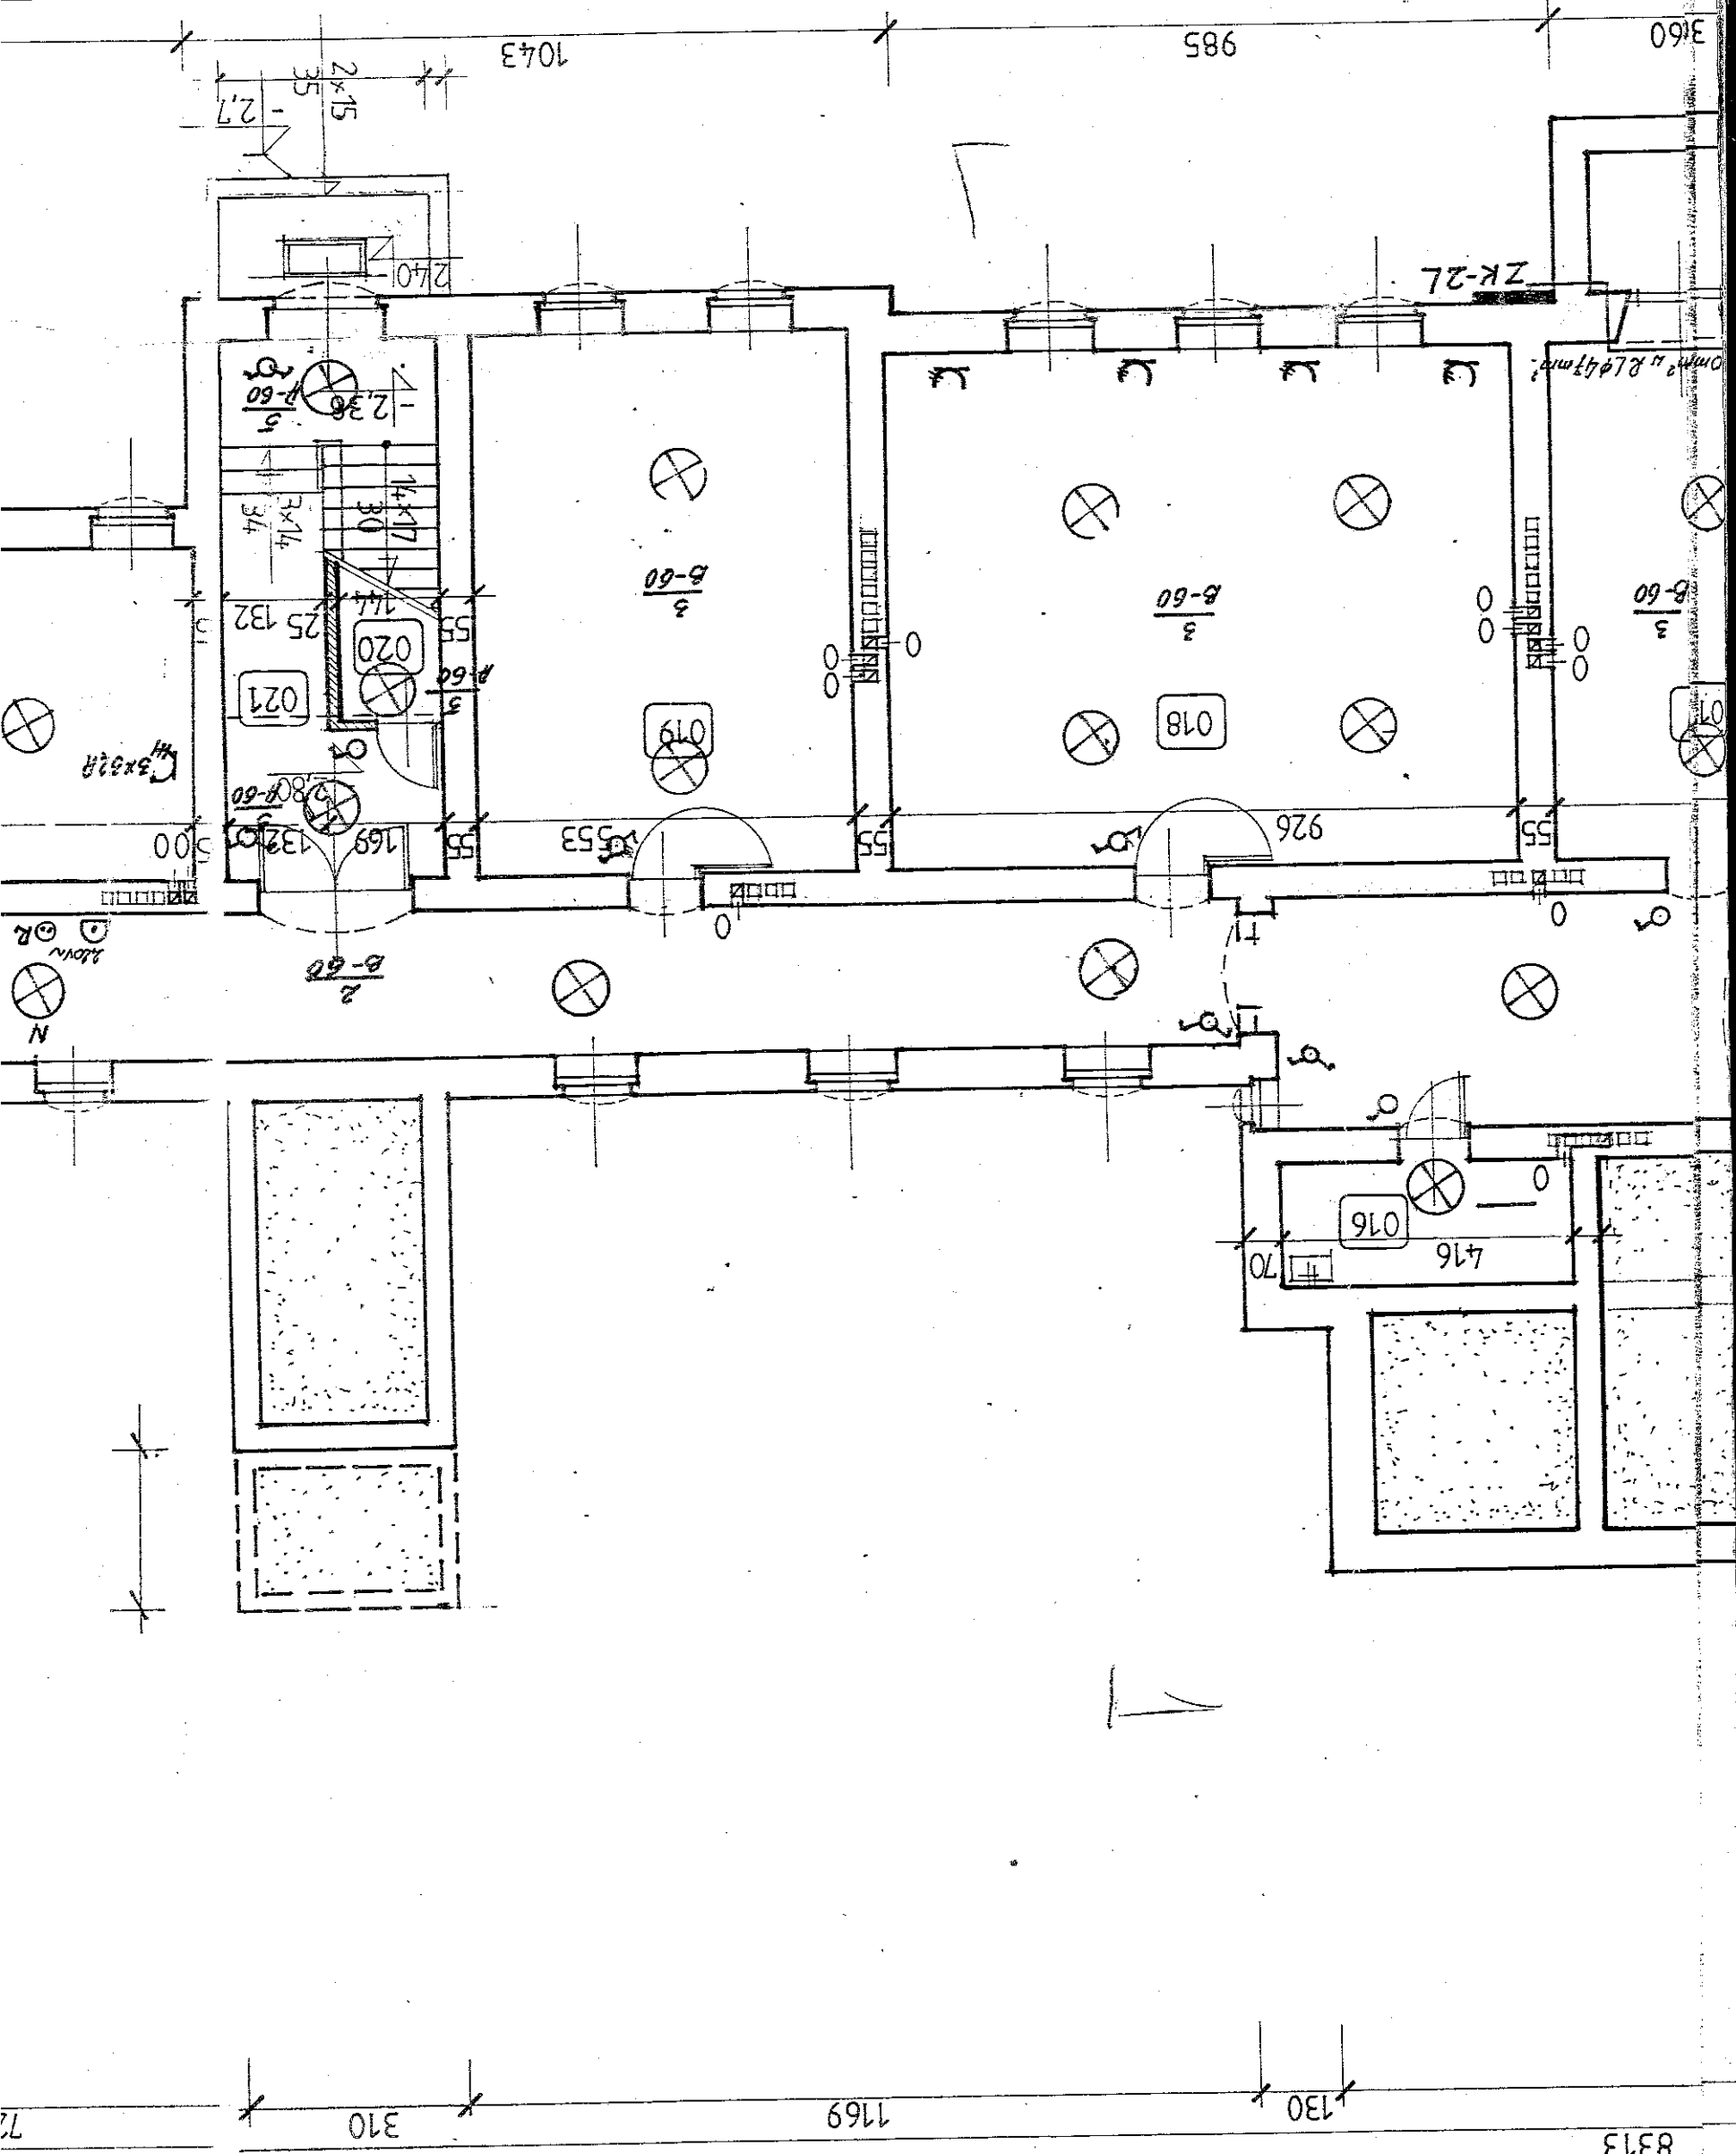

22



L.P.	NAZWA POMIESZCZENIA	POS.	POW.
001	POM. KONSERWATORA	101	20,
002	MAGAZYN KONSERW.		14,
003	MAGAZYN		10,
004	MAG. POMOCY NAUK.		13,
005	ARCHIWUM		13,
006	SZATNIA		34,
007	SZATNIA		52,
008	POM GOSP.		2,
009	KOMUNIKACJA		12,
010	SZATNIA		43,
011	SZATNIA		69,
012	SKŁAD OPAKU		18,
013	KOTŁOWNIA	102	14,
014	KORYTARZ		151,
015	POM. GOSPODARCZE		7,
016	POM. GOSPODARCZE		7,
017	HALL		34,
018	POM. REKREACYJNE		69,
019	SZATNIA		43,
020	POM. GOSP.		2,
021	KOMUNIKACJA		12,
022	MAG. SPRZ. SPORT. I SZK.	103	52,
023	POKOJ PERSONELU		12,
024	ŁAZIENKA		4,
025	SZATNIA PERSONELU		13,
026	MAGAZYN ZASOBÓW		4,
027	POKOJ INTENDENTA	104	13,
028	KORYTARZ		19,
029	M. PROD. CHŁODNICZYCH	105	13,
030	MAG. ZIEMN., WARZ I OWOC.		10,
031	MAGAZYN KISZONEK		5,
032	P. DO PRZECZ. I MYCIA JAJ		6,
033	KOMUNIKACJA		10,
034	M. OPAK. ZWROTNYCH		7,

		P.T.
GÓLDAP, UL. PARTYZANTÓW		ARC
PRZEKRÓJ POZIOMY PIWNIC		1:10
PROJ.	Eugeniusz Kowalczyk upr. wyk. BUA 131/63 upr. pom. SIW. 91/92	
SPR.	upr. pom. 455/96/SIW upr. dozoru 2074/96	