


PRZEKRÓJ NORMALNY DROGI W WYKOPIE

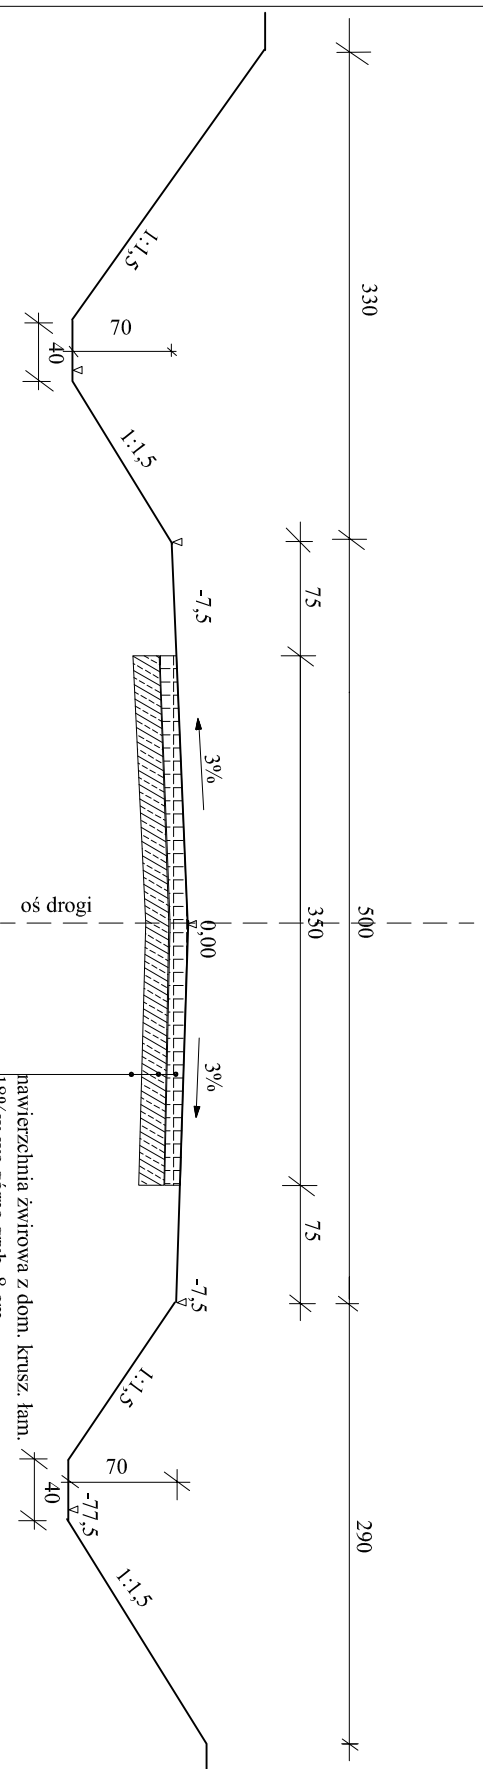

nawierzchnia żwirowa z dom. krusz. kam.
 18%-wa góna grub. 8 cm
 nawierzchnia żwirowa w-wa dolna grub. 10 cm
 istniejąca nawierzchnia żwirowa

Investor: URZĄD MIEJSKI W GOLDAPI 19-500 GOLDAPI		Branża: Drogowa	
Nazwa obiektu: Droga gminna Boćwinka - Rożyńsk			
Temat opracowania: Remont drogi gminnej Boćwinka-Rożyńsk dl. 3,0 km			
Nazwa rysunku: Przekrój normalny drogi w wykopie		Stadium: P.T.	
		Skala: 1:50	
Imię i nazwisko:		Data: październik 2009r.	
projektant: inż. Mirosław Wojsław		RYS NR.	
		2	