
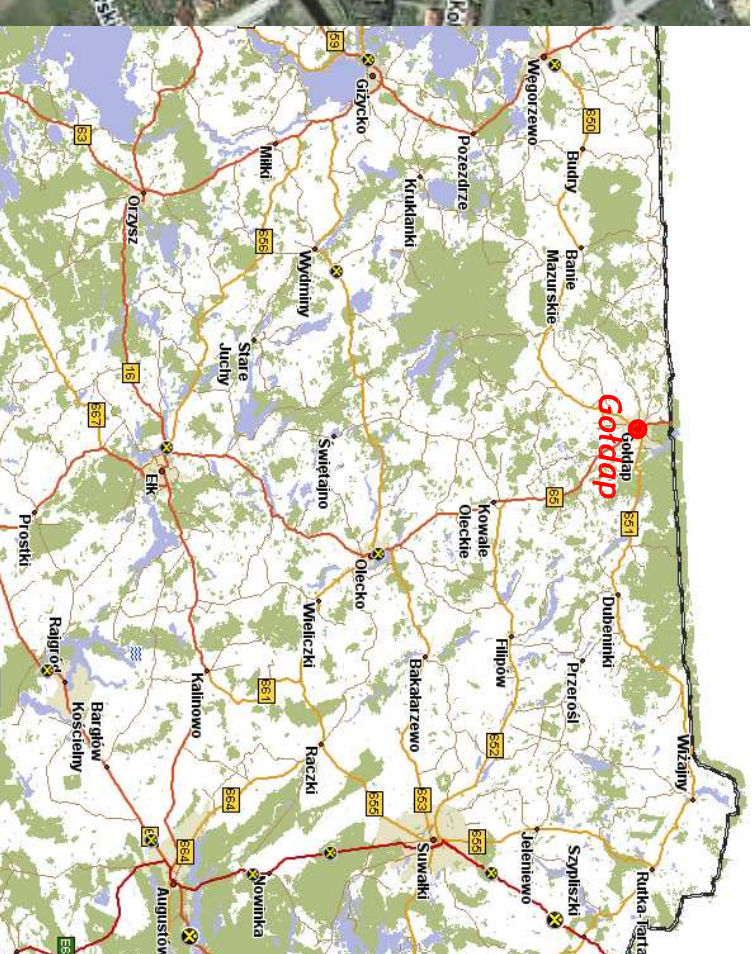


Mapa poglądowa projektowanej trasy sieci kanalizacji deszczowej w obrębie ulicy Mazurskiej w miejscowości Gótdap
 kierunek przejście graniczne

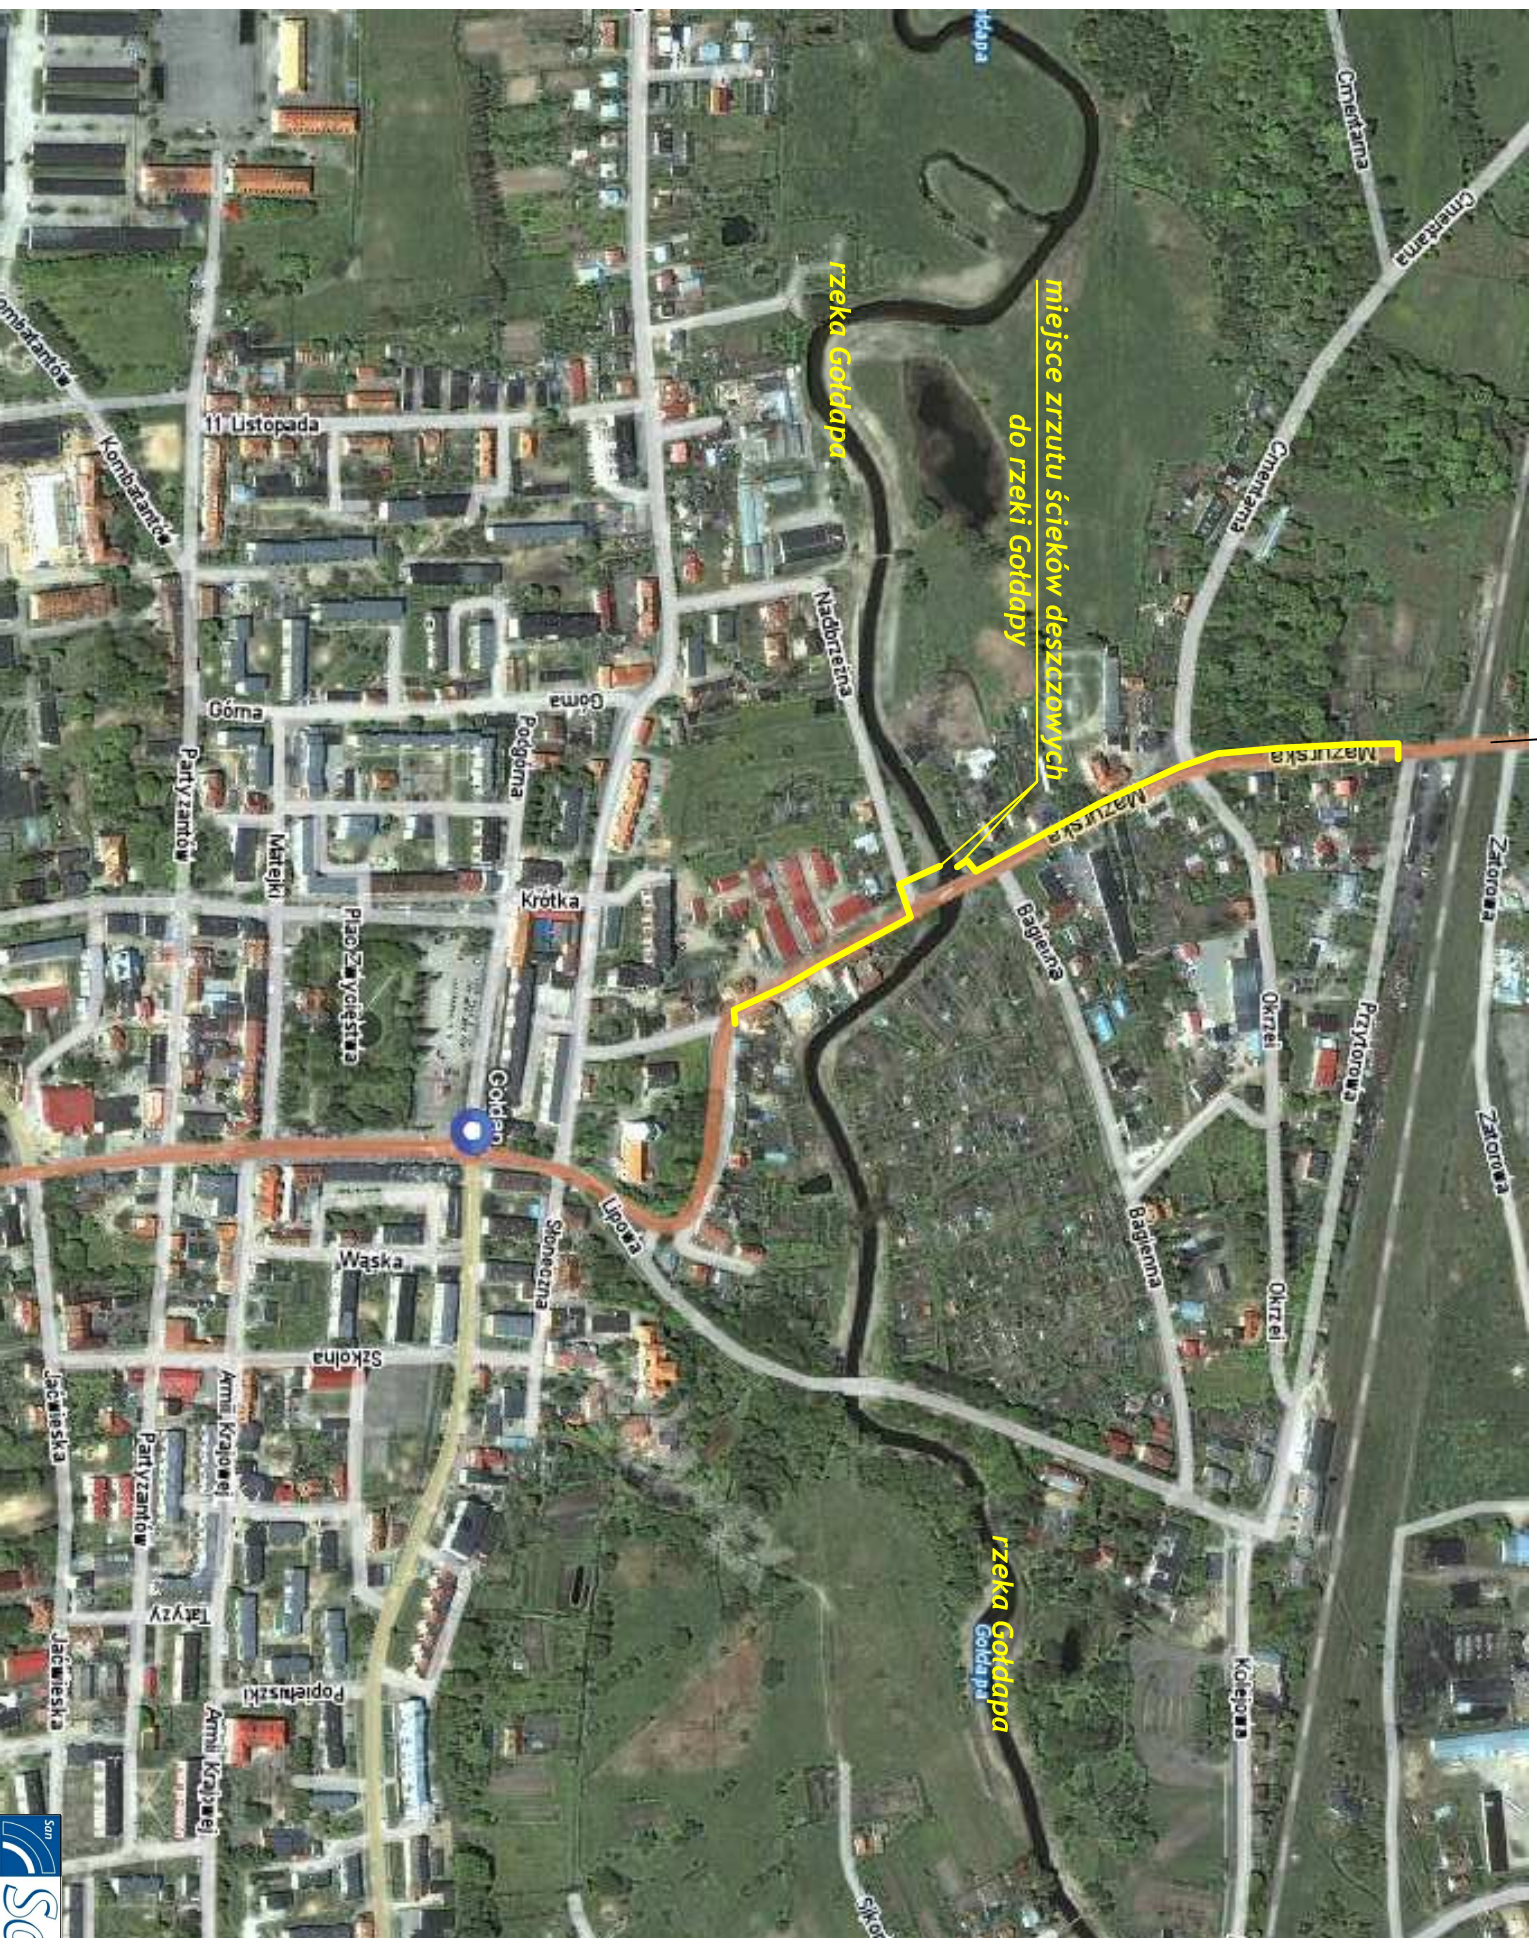

LEGENDA:
 Projektowana sieć kanalizacji deszczowej

		www.san-system.com.pl e-mail: biuro@san-system.com.pl		
Wykonawca: SAN - SYSTEM ul. Skłodowa 3A/23 19-400 Olecko	Inię i Nazwisko	Nr uprawnień	Data	Skala Nr rys. 1
Projektant	mgr inż. Karol Brodowski	WAM/0076/POOS/04	styczeń 2010r.	
Sprawdzający	mgr inż. Dominika Daniłak	WAM/0066/PWOS/09	styczeń 2010r.	
Asystent Projektanta	mgr inż. Edyta Jeglińska		styczeń 2010r.	

kierunek Olecko