



PRZYKŁAD ZABUDOWY SEPARATORA W CIĄGU JEZDNYM (KLASA D400)  
W GRUNTACH NOŚNYCH

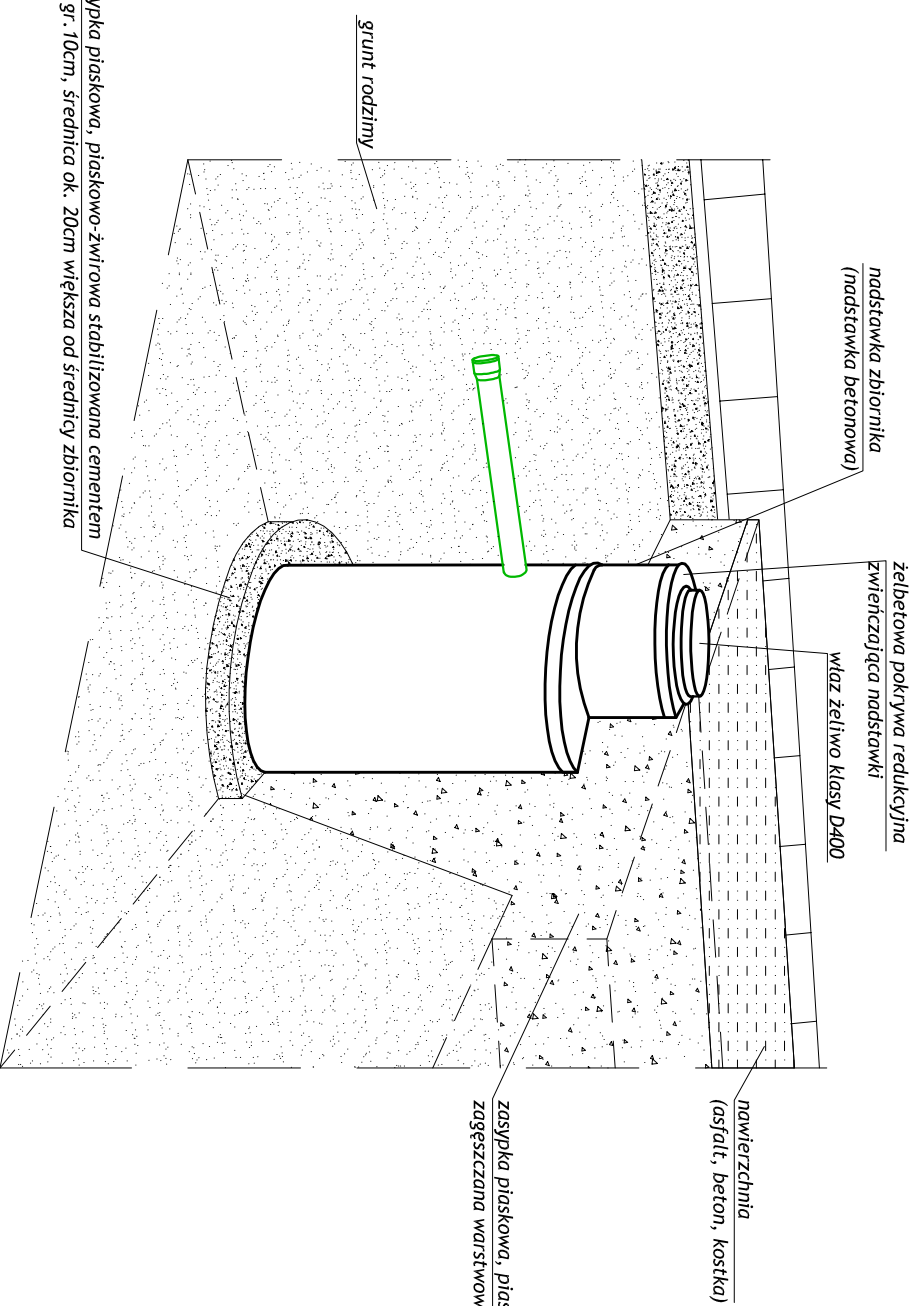

PRZYKŁAD ZABUDOWY SEPARATORA W CIĄGU JEZDNYM (KLASA D400)  
W GRUNTACH NIENOŚNYCH, PRZY WYSOKIM POZIOMIE WODY GRUNTOWEJ

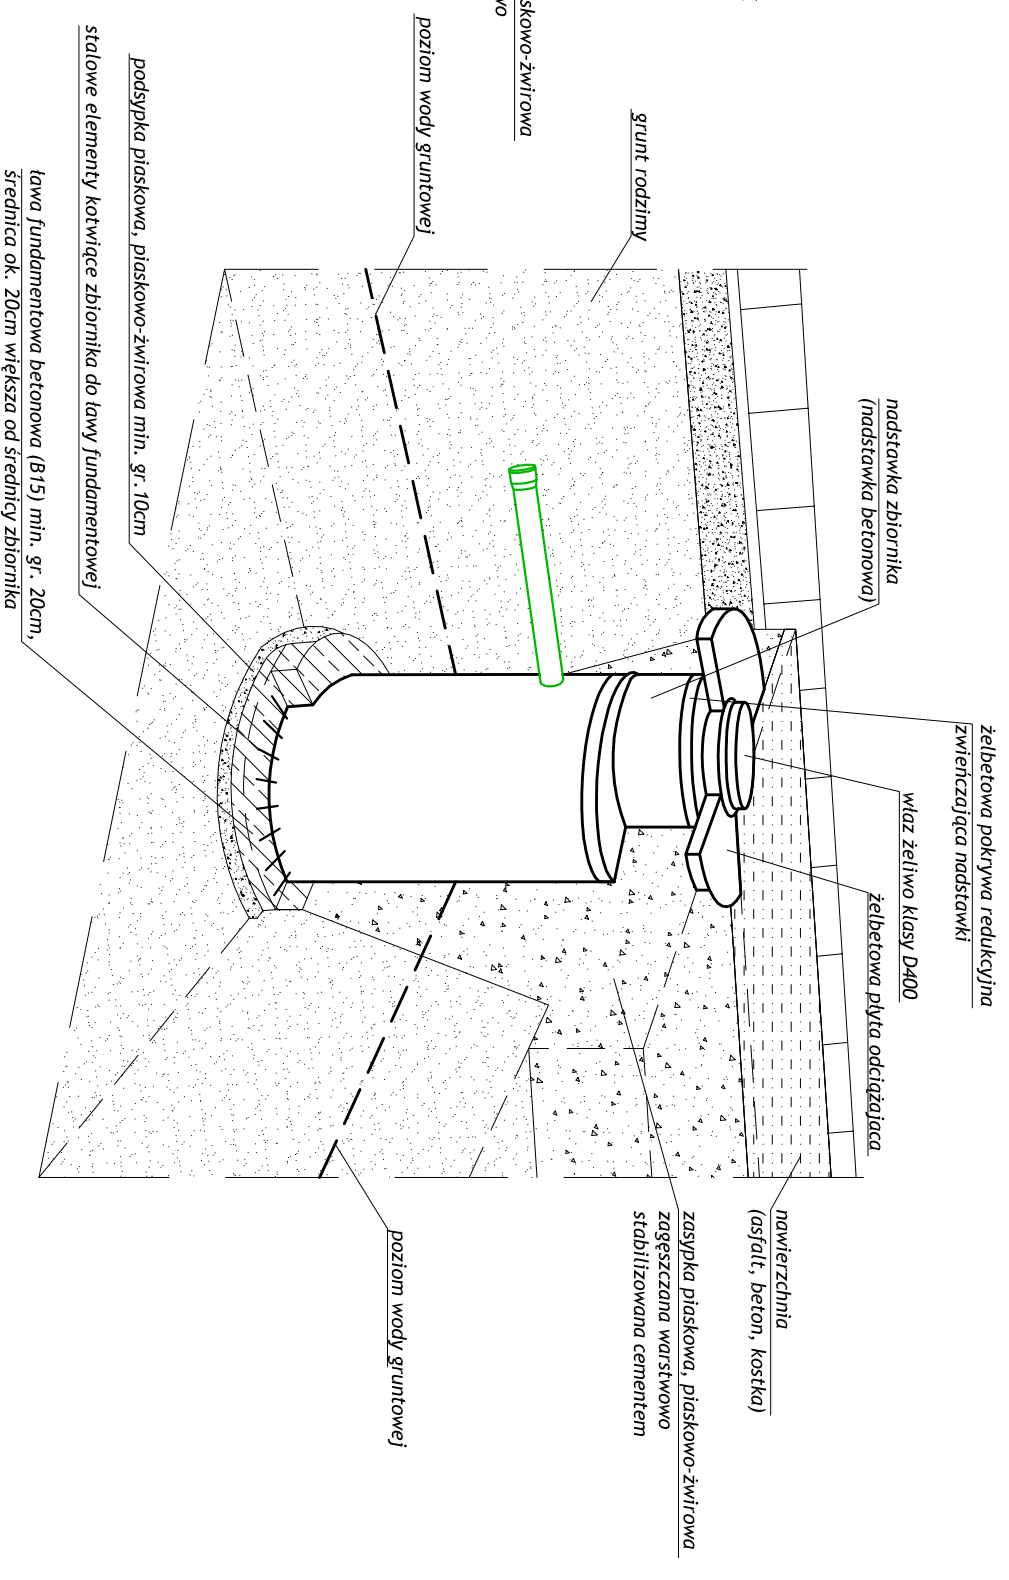

		<a href="http://www.san-system.com.pl">www.san-system.com.pl</a> <a href="mailto:biuro@san-system.com.pl">e-mail: biuro@san-system.com.pl</a>		
Wykonawca: <b>SAN - SYSTEM</b> ul. Składowa 3A/23 19-400 Olecko	OBIEKT: Sieć kanalizacji deszczowej w obrębie ulicy Mazurskiej w miejscowości Galdap. INWESTOR: Gmina Galdap, 19-500 Galdap, ul. Plac Zwycięstwa 14 TEMAT: Schemat zabudowy separatora / osadnika w gruncie	Imię i Nazwisko mgr inż. Karol Brodowski	Nr uprawnień WAM/0076/POOS/04	Skala ..... Nr rys. 14
Projektant	mgr inż. Karol Brodowski	5/02/OL	styczeń 2010r.	
Sprawdzający	mgr inż. Dominika Daniłuk	WAM/0066/PWOS/09	styczeń 2010r.	
Asystent Projektanta	mgr inż. Edyta Jeglińska		styczeń 2010r.	