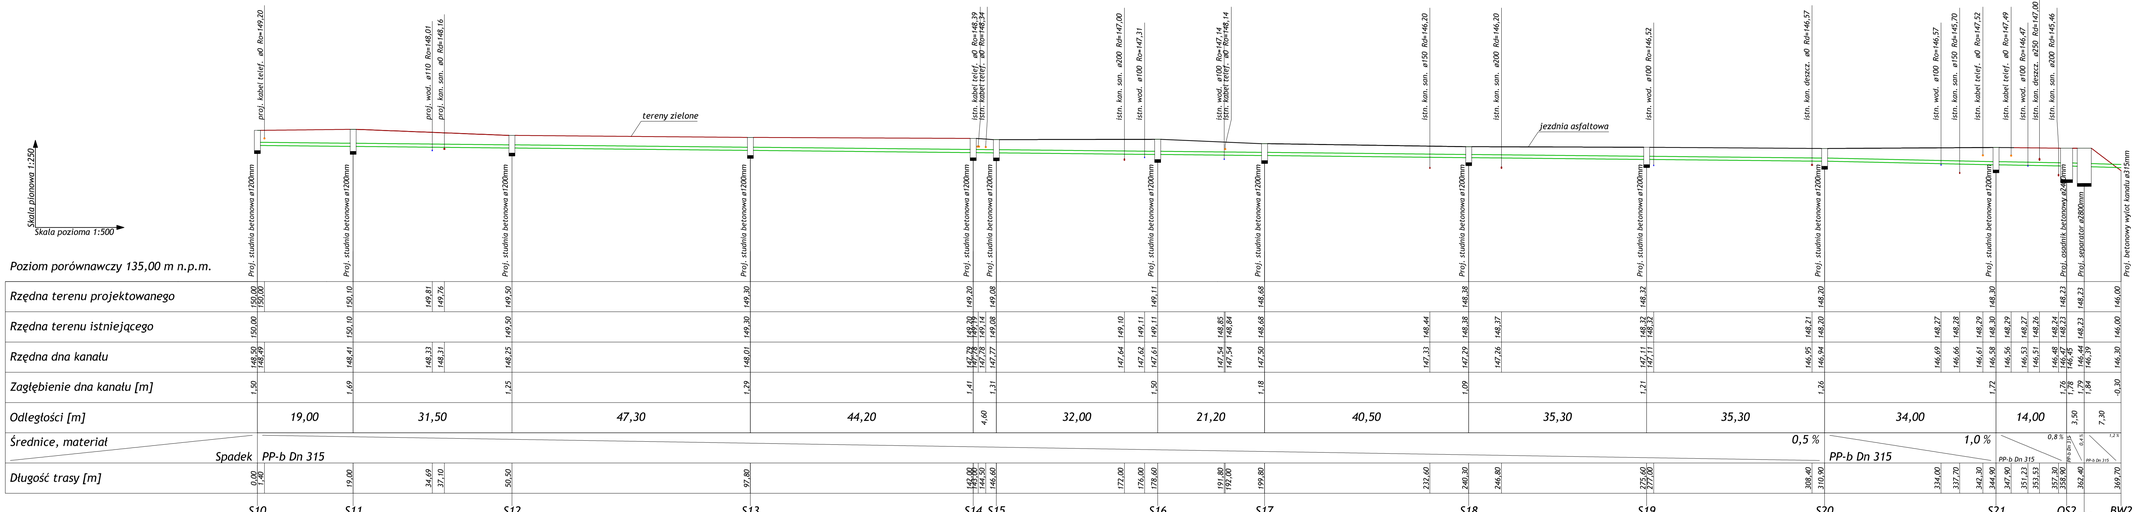
Skala pionowa 1:250
Skala pozioma 1:500
Poziom porównawczy 135,00 m n.p.m.
tereny zielone
jezdnia asfaltowa
proj. kabel telef. ø0 Rz=149,20
proj. wod. ø110 Rz=148,01
proj. kan. san. ø0 Rz=148,16
istn. kabel telef. ø0 Rz=148,39
istn. kabel telef. ø0 Rz=148,54
istn. kan. san. ø200 Rz=147,00
istn. wod. ø100 Rz=147,31
istn. wod. ø100 Rz=147,14
istn. kabel telef. ø0 Rz=148,14
istn. kan. san. ø150 Rz=146,20
istn. kan. san. ø200 Rz=146,20
istn. wod. ø100 Rz=146,52
istn. kan. deszcz. ø0 Rz=146,57
istn. wod. ø100 Rz=146,57
istn. kan. san. ø150 Rz=145,70
istn. kabel telef. ø0 Rz=147,52
istn. wod. ø100 Rz=146,49
istn. kabel telef. ø0 Rz=147,49
istn. wod. ø100 Rz=146,47
istn. kan. deszcz. ø250 Rz=147,00 do likwidacji
istn. kan. san. ø200 Rz=145,46
Proj. studnia betonowa ø1200mm
Proj. osadnik betonowy ø2000mm
Proj. separator ø2800mm
Proj. betonowy wylot kanału ø315mm
Rzędna terenu projektowanego
Rzędna terenu istniejącego
Rzędna dna kanału
Zagłębienie dna kanału [m]
Odległości [m]
Średnice, materiał
Spadek
PP-b Dn 315
0,5 %
1,0 %
0,8 %
Długość trasy [m]
S10
S11
S12
S13
S14
S15
S16
S17
S18
S19
S20
S21
OS2
SP2
BW2

| | | |