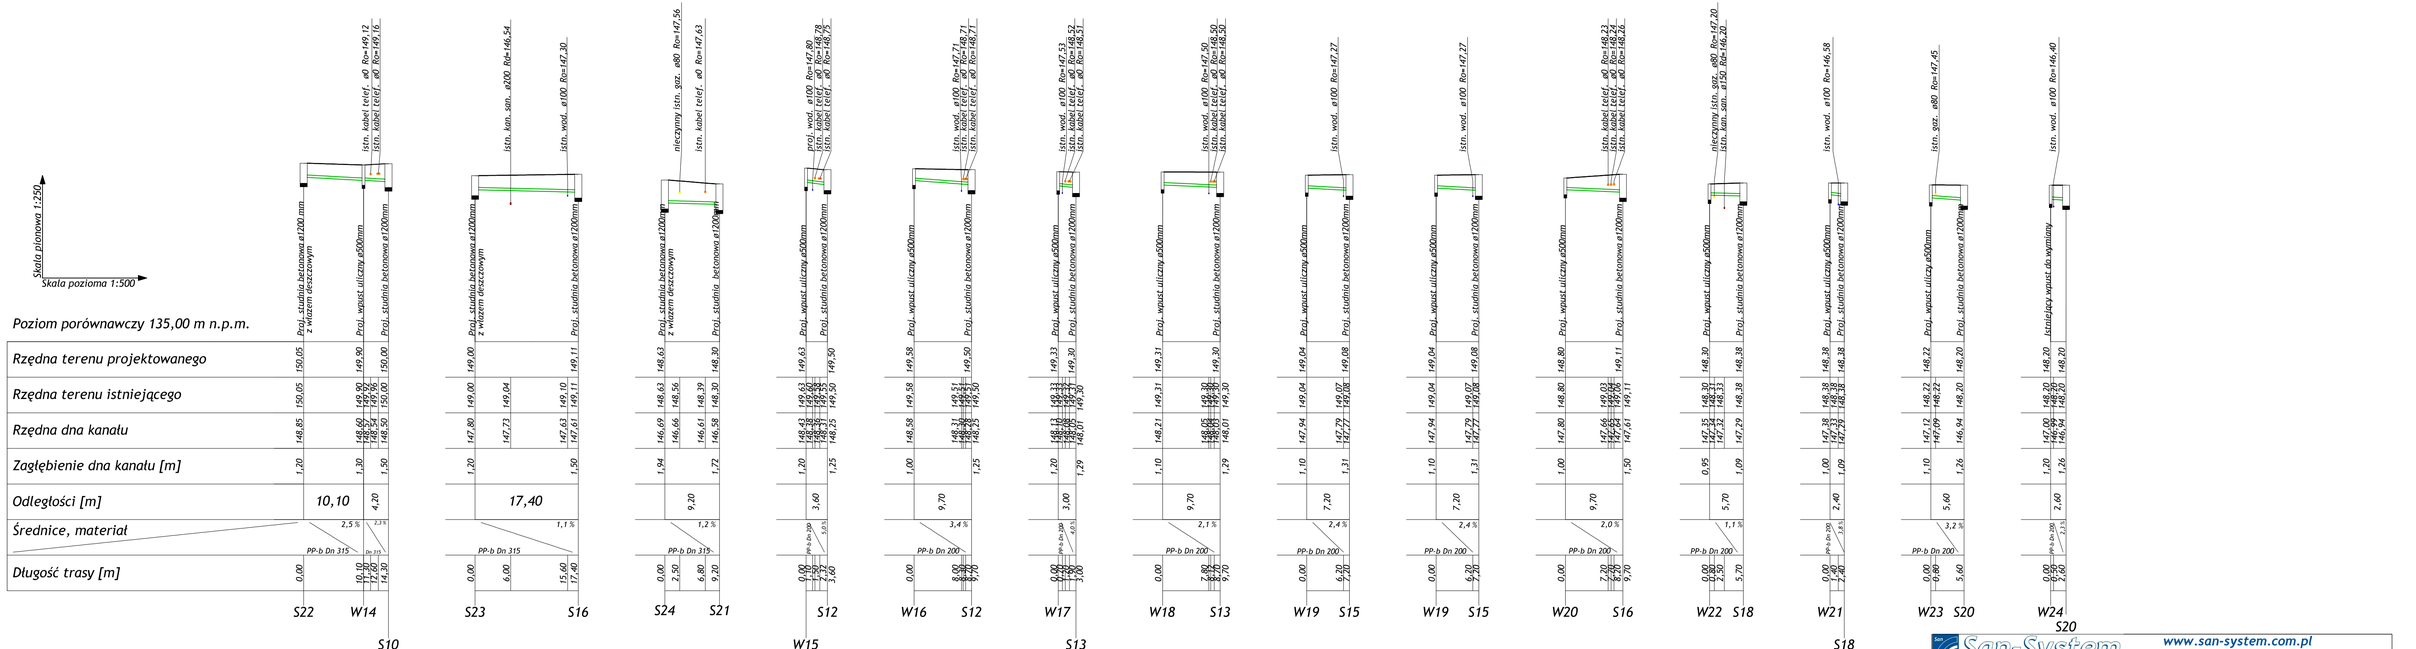

LEGENDA:

Projektowana sieć kanalizacji deszczowej

Jezdnia asfaltowa

San-System
SYSTEM

www.san-system.com.pl
e-mail: biuro@san-system.com.pl

Wykonawca:
SAN- SYSTEM
ul. Składowa 3A/23
19-400 Olecko

OBIEKT: Sieć kanalizacji deszczowej w obrębie ulicy Mazurskiej w miejscowości Gołdap .
INWESTOR: Gmina Gołdap, 19-500 Gołdap, ul. Plac Zwycięstwa 14
TEMAT: Profil kanalizacji deszczowej

Skala pozioma/pionowa 1:500/1:250
Nr rys. 6

	Imię i Nazwisko	Nr uprawnień	Data	Podpis
Projektant	mgr inż. Karol Brodowski	5/02/OL, WAM/0076/POOS/04	styczeń 2010r.	
Sprawdzający	mgr inż. Dominika Daniluk	WAM/0066/PWOS/09	styczeń 2010r.	
Asystent Projektanta	mgr inż. Edyta Jeglińska		styczeń 2010r.	