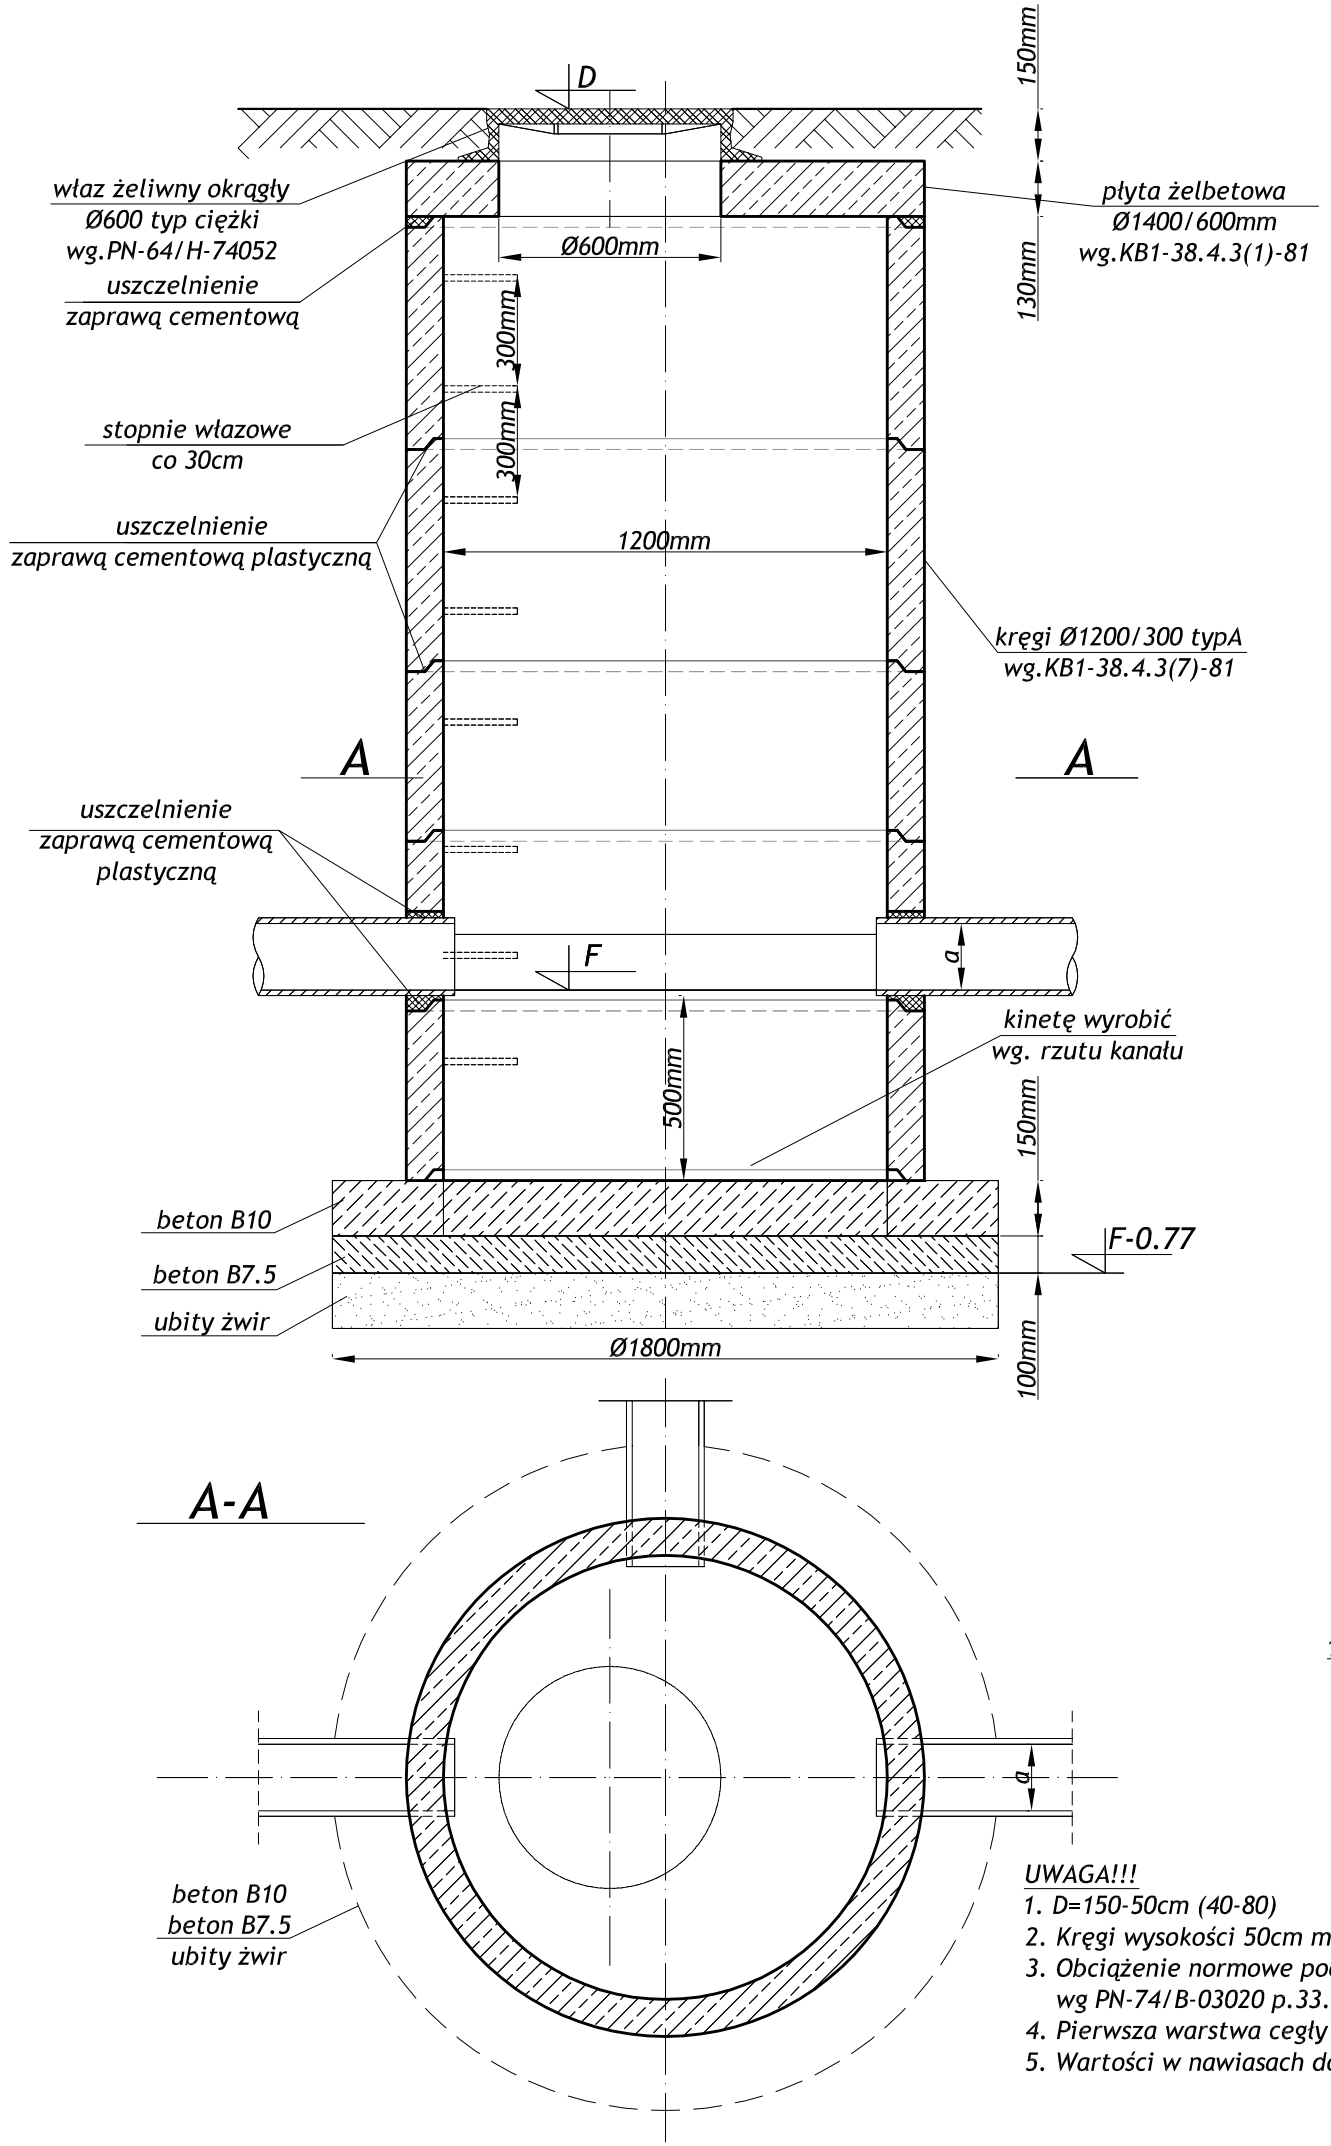

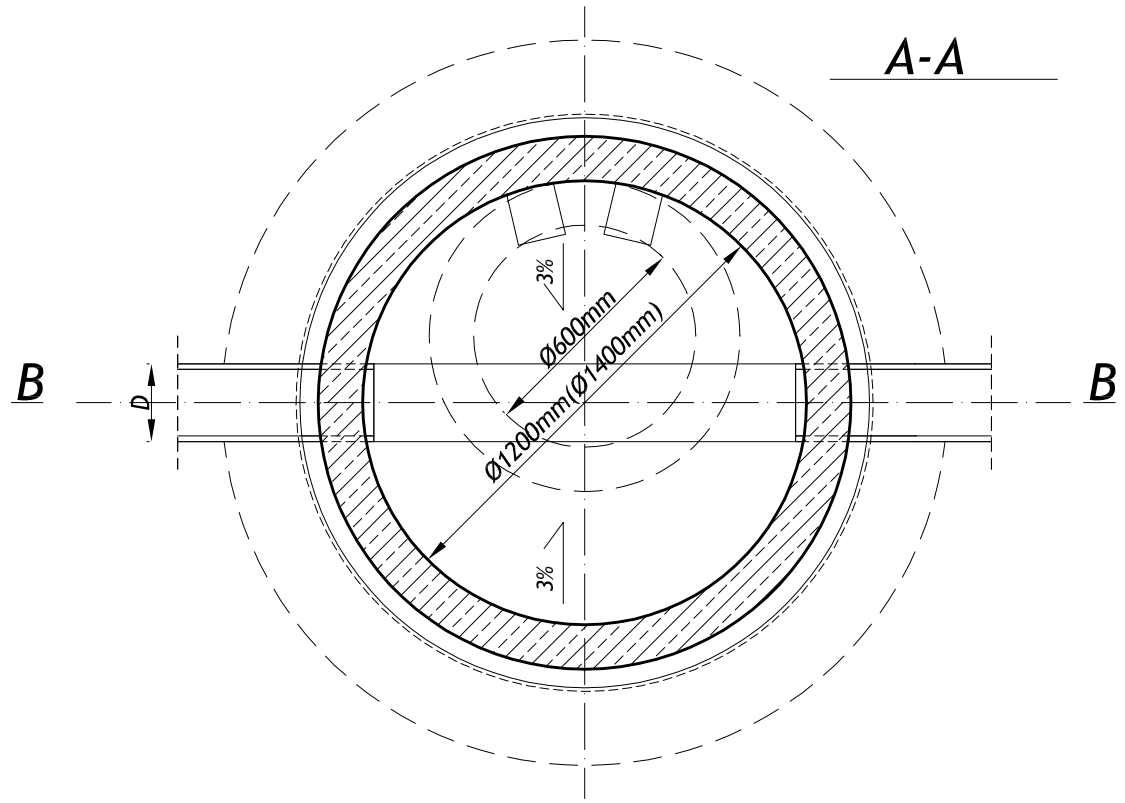

WARIANTY OSADZENIA WŁAZU

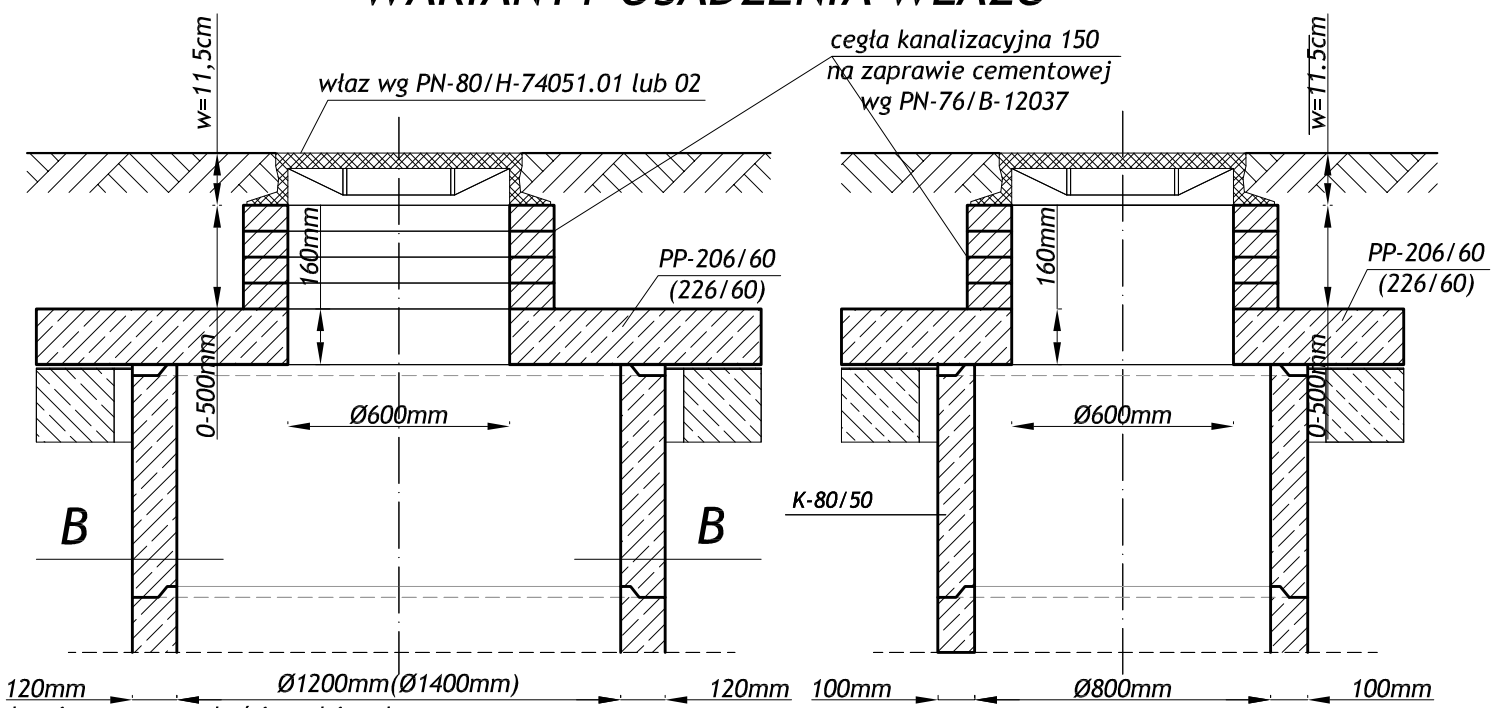

kominy przy wysokości studzienek H>3,0m

UWAGA!!!

1. *D=150-50cm (40-80)*
2. *Kręgi wysokości 50cm można zastąpić kręgami wys. 60cm*
3. *Obciążenie normowe podłoża wynosi q=1,2daN/cm wg PN-74/B-03020 p.33.1d.*
4. *Pierwsza warstwa cegły kanalizacyjnej wynosi 8 szt. cegieł*
5. *Wartości w nawiasach dotyczą studzienek Ø1400mm.*

San-System
SYSTEM

www.san-system.com.pl
e-mail: biuro@san-system.com.pl

Wykonawca:	OBIEKT: Sieć kanalizacji deszczowej w obrębie ulicy Mazurskiej w miejscowości Gołdap . INWESTOR: Gmina Gołdap, 19-500 Gołdap, ul. Plac Zwycięstwa 14 TEMAT: Szczegół studni rewizyjnej			Skala 1:20
SAN- SYSTEM ul. Składowa 3A/23 19-400 Olecko				Nr rys. 8
	Imię i Nazwisko	Nr uprawnień	Data	Podpis
Projektant	mgr inż. Karol Brodowski	5/02/OL, WAM/0076/POOS/04	styczeń 2010r.	
Sprawdzający	mgr inż. Dominika Daniluk	WAM/0066/PWOS/09	styczeń 2010r.	
Asystent Projektanta	mgr inż. Edyta Jeglińska		styczeń 2010r.	