


Elewacja Zachodnia

(inventaryzacja)

skala 1:100

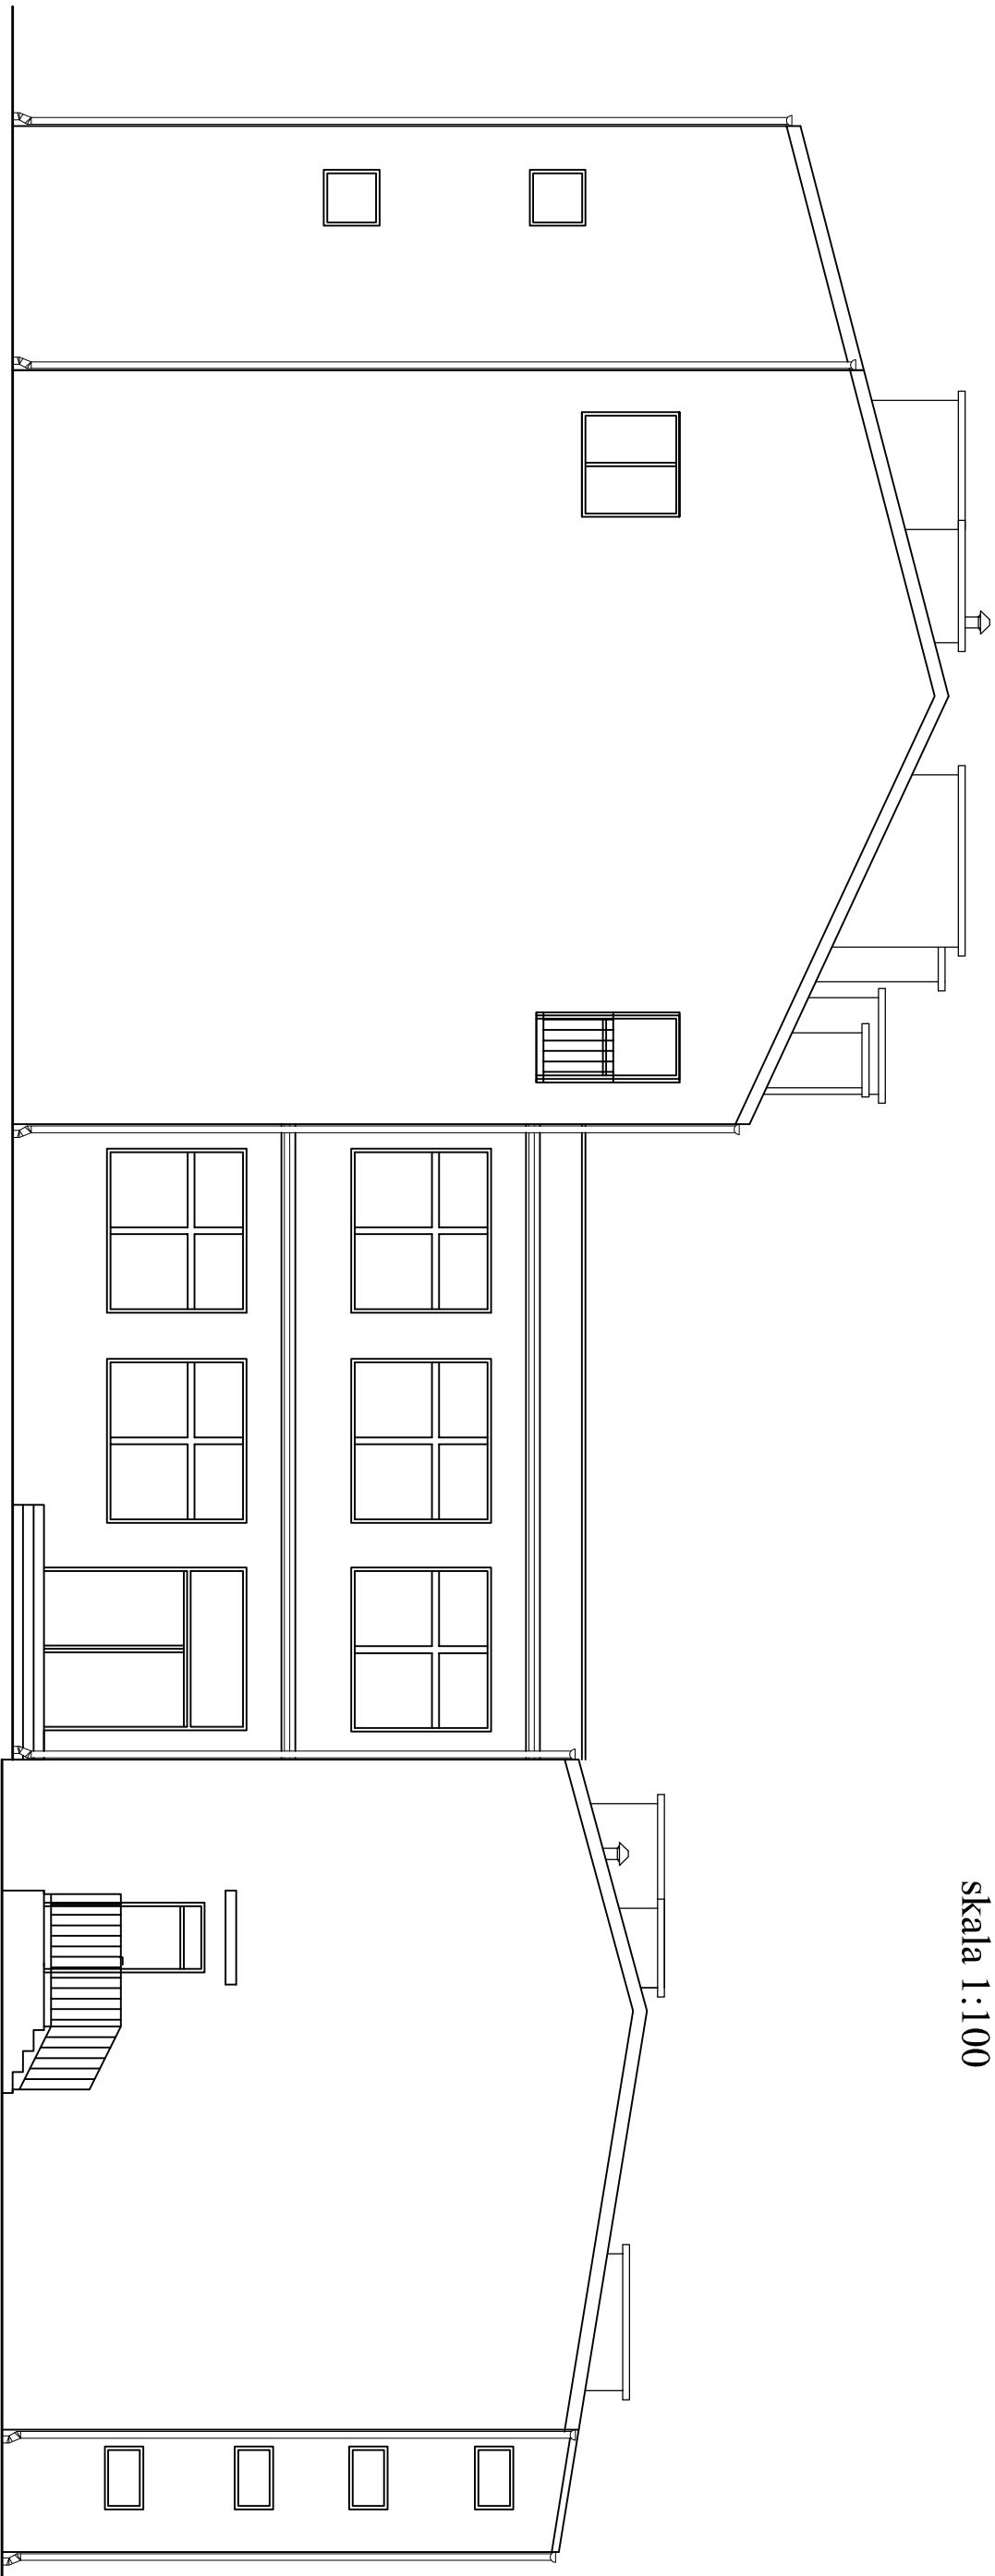

ZAKŁAD PROJEKTOWO-BUDOWLANY "BEEWWU"- WRZESIEŃ ul.Olsztyńska 21/4, 11-500 Giżycko		
Inwestor: Gmina Góldap, ul. Pił. Zwycięstwa 14, 19-500 Góldap		Lokalizacja obiektu: Przedsiębiorstwo Samorządowe nr 1 w Góldapi, działka ewidencyjna o nr. 997, przy ul. Jaciwieskiej 17, 19-500 Góldap
Typu projektu: Nadbudowa oraz przebudowa ze zmianą sposobu użytkowania pomieszczeń mieszkalnych na potrzeby Przedsiębiorstwa Samorządowego nr 1 w Góldapi, ul. Jaciwieska 17, na dz. nr 997, wraz z przebudową ziązdu na działkę drogi powiatowej (ul. Partyzantów dz. nr 992/2)		
Kierownik projektu, konsultant: mgr inż. bud. Maciej Wrzesień Upi. SUW 57/86		
Nazwa rysunku: Elewacja zachodnia (inventaryzacja)		
Nr rys.:	Skala:	Data:
13	1:100	11.2009