


# Elewacja północna

## (wewnętrzna - inwentaryzacja)

skala 1:100

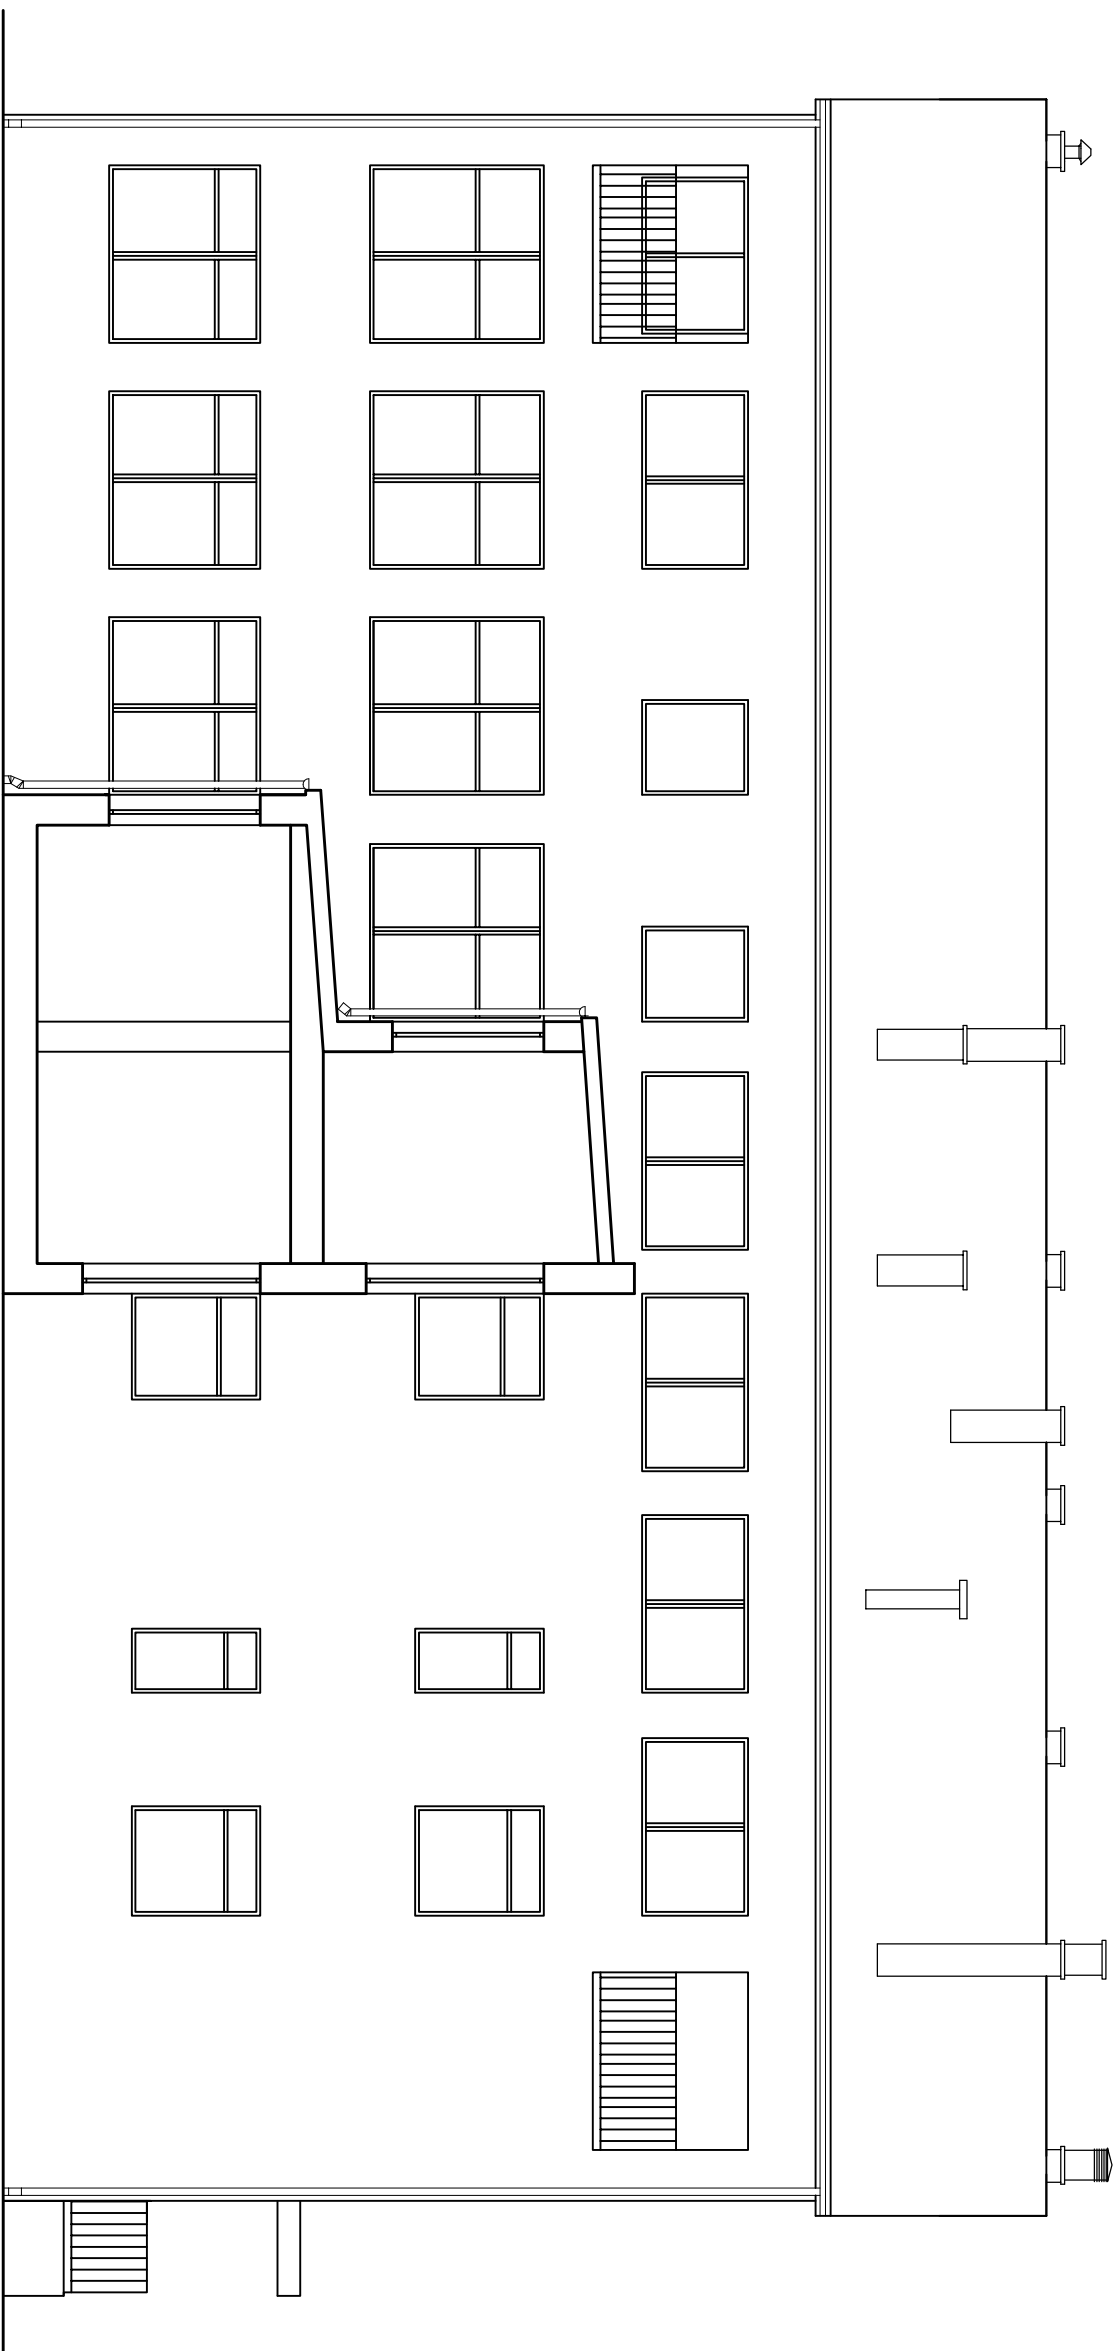

ZAKŁAD PROJEKTOWO-BUDOWLANY "BEEMWU"- WRZESIEŃ ul.Olsztyńska 21/4, 11-500 Giżycko					
Investor: Gmina Góldap, ul. Pił. Zwycęstwa 14, 19-500 Góldap			Lokalizacja obiektu: Przedsiębiorko Samorządowe nr 1 w Góldapi działka ewidencyjna o nr. 997, - przy ul. Jaciwieskiej 17, 19-500 Góldap		
Typu projektu: Nadbudowa oraz przebudowa ze zmianą sposobu użytkowania pomieszczeń mieszkalnych na potrzeby Przedsiębiorstwa Samorządowego nr 1 w Góldapi, ul. Jaciwieska 17, na dz. nr 997, wraz z przebudową ziądzu na działkę drogi powiatowej (ul. Partyzantów dz. nr 992/2)			Kierownik projektu, konsultant: mgr inż. bud. Maciej Wrzesień Upř. SUW 57/86		
Nazwa rysunku: Elewacja północna (wewnętrzna-inwentaryzacja)					
Nr rys.:	15	Skala:	1:100	Data:	11.2009