
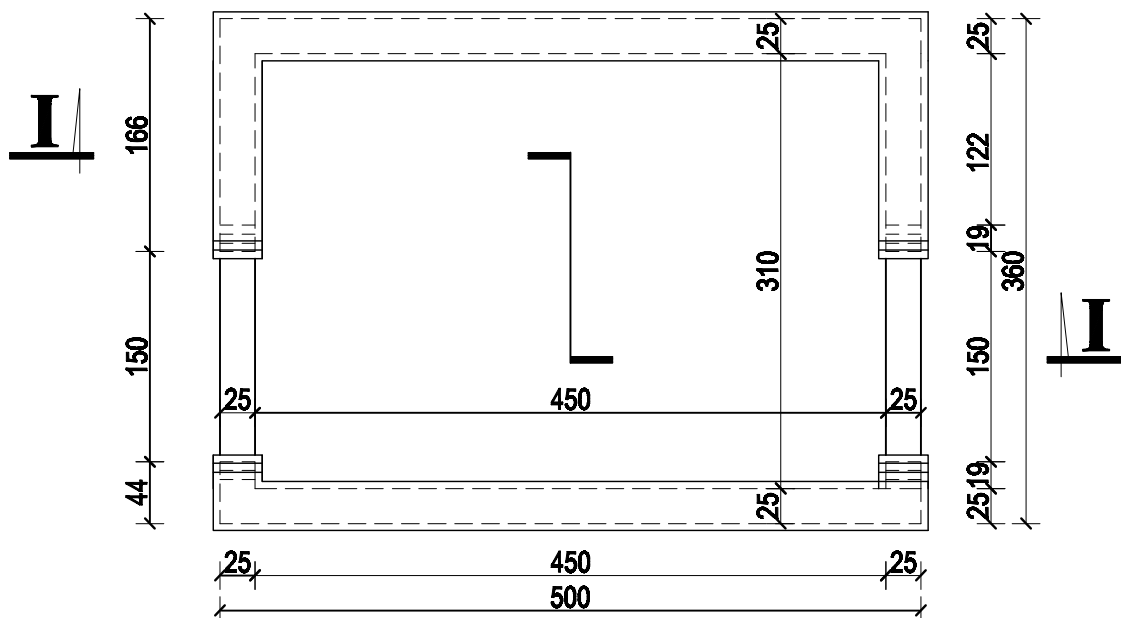


WIDOK CZOŁOWY

1:50

PRZEKRÓJ PIONOWY I-I

1:50

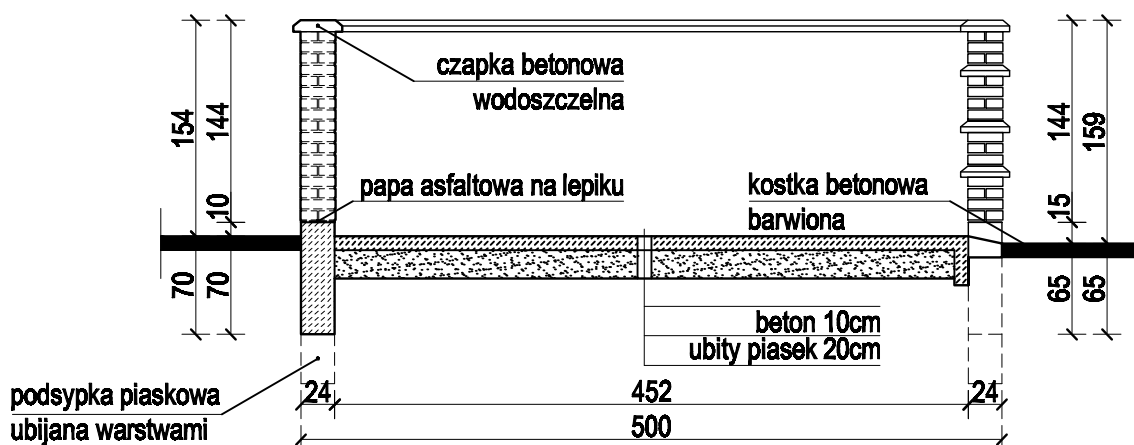

RZUT POZIOMY

1:50

BIURO USŁUG PROJEKTOWYCH

mgr inż. arch. Marek Kochański
16-400 Suwałki; ul. K.O.Falka 23

TEMAT	PRZEBUDOWA NAWIERZCHNI UTWARDZONEJ NA DZIAŁCE NRI 1520/10				FAZA P.B.
OBIEKT	19-500 GÓLDAP, UL. MICKIEWICZA, DZ. GEOD. NR: 1520/10				BRANŻA ARCH.
RYSUNEK	OSŁONA ŚMIETNIKA GOSPODARCZEGO				SKALA 1:50
PROJ.	mgr inż. arch. Marek Kochański	UPR. NR SUW-29/89	DATA I. 2010 r.	PODPIS	NR RYS. 2
	mgr inż. arch. Paweł Małosiński	UPR. NR BI-PdOKK 103/2007	DATA I. 2010 r.	PODPIS	