
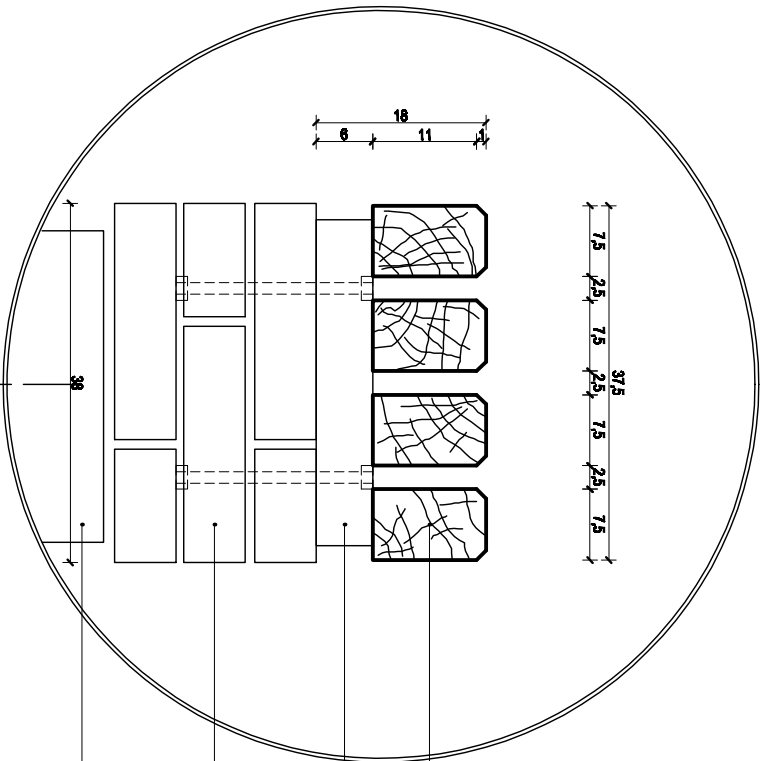
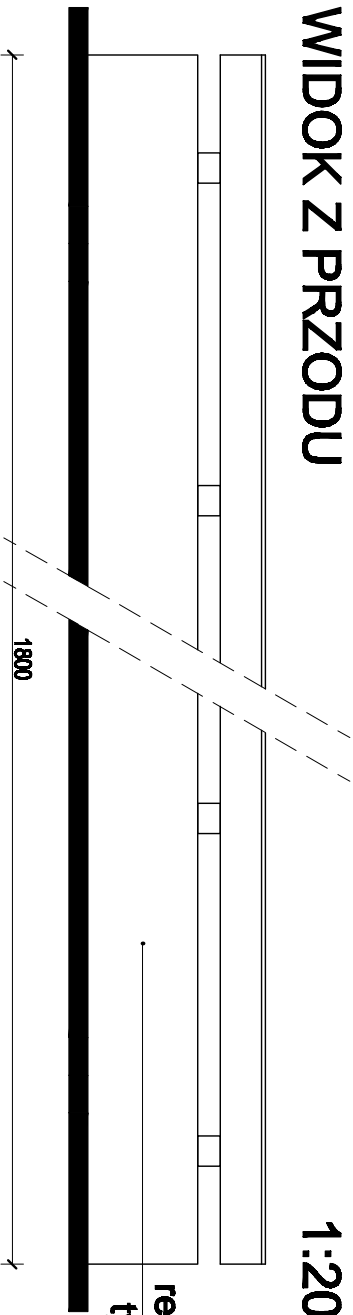


WIDOK Z PRZODU

1:20

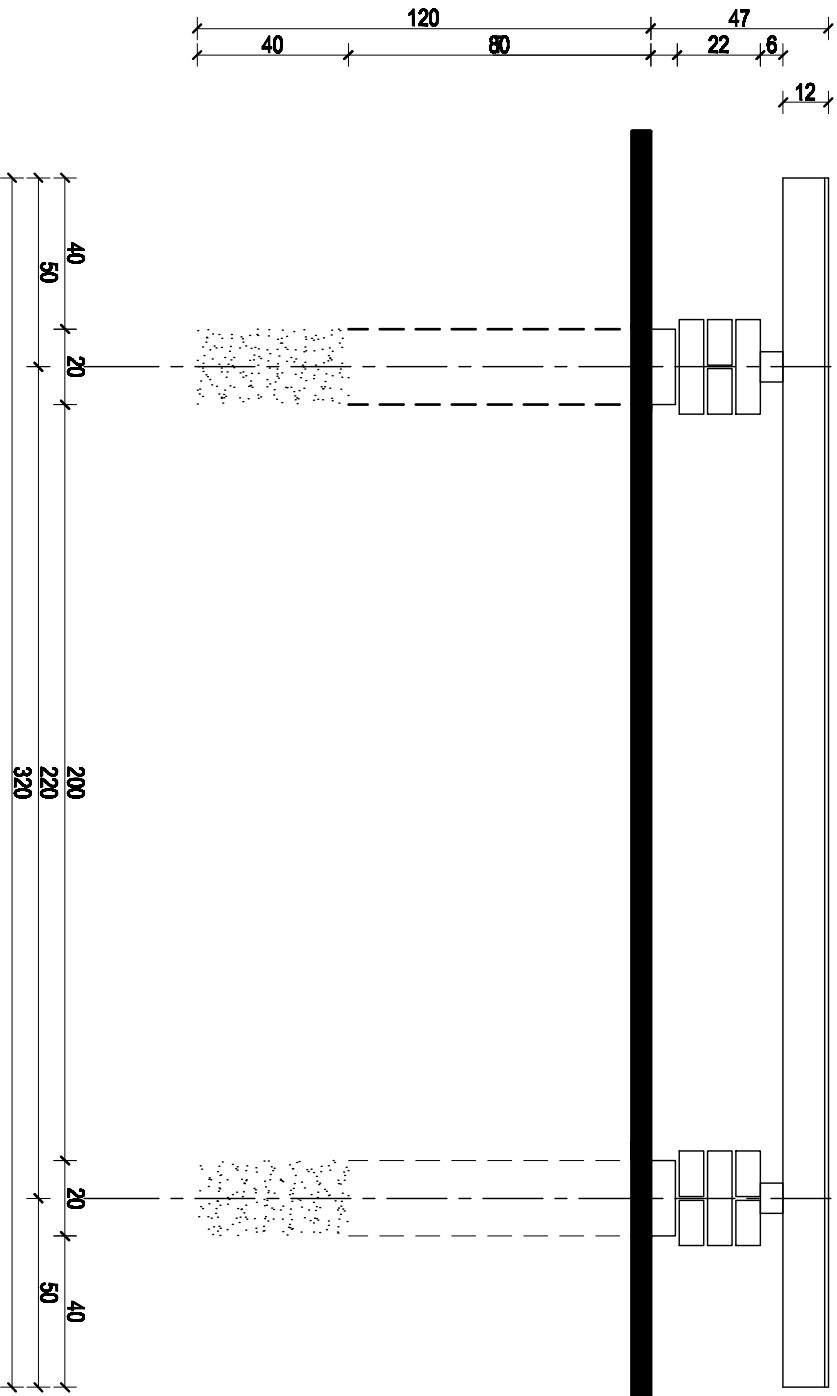


DETAL SIEDZISKA

1:10

deska siedziskowa 7,5x12cm
malowana w kolorze zielonym
listwa dystansowa 8x6cm na papie asfaltowej
mocowana śrubami do słupka murewanego
słupek murewany z cegły klinkierowej (silikatowej)
25x38cm wysokości 3. cegieł w kolorze żółtym
cokół betonowy
wys. 7cm

WIDOK Z BOKU / PRZEKRÓJ I - I

1:20

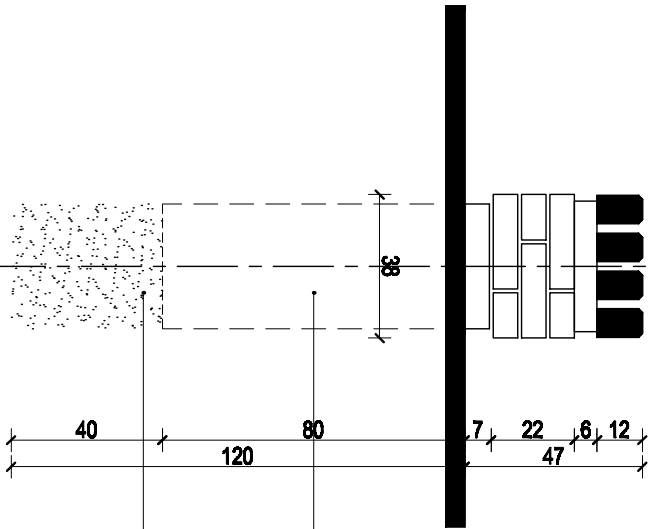

wylewana stopa betonowa
do głębokości 0,8m
lewa płaskowa
do głębokości 1,2m

BIURO USŁUG PROJEKTOWYCH					
mgr inż. arch. Marek Kochanicki 16-400 Suwałki, ul. K.O.Falka 23					
TEMAT	PRZEBUDOWA NAWIERZCHNI UTWARDZONEJ NA DZIAŁCE NR 1620/10				PRZK. P.B.
OBJEKT	16-600 GOLDAŃ, UL. MICKIEWICZA, DZ. GEOD. NR. 1620/10				BRANŻA ARCH.
RTBUJENIEK	ŁAWKA, MUREK - DETAL				SKALA 1:20, 1:10
PROJ.	mgr inż. arch. Marek Kochanicki	UPRZ. NR SUW-2809	DATA 1.2010 r.	PODPIS	NR RTB.
	Paweł Malestewski	brakoczek	1.2010 r.		3