



# PRZEKRÓJ PODŁUŻNY PRZEPUSTU


## PRZEKRÓJ A-A

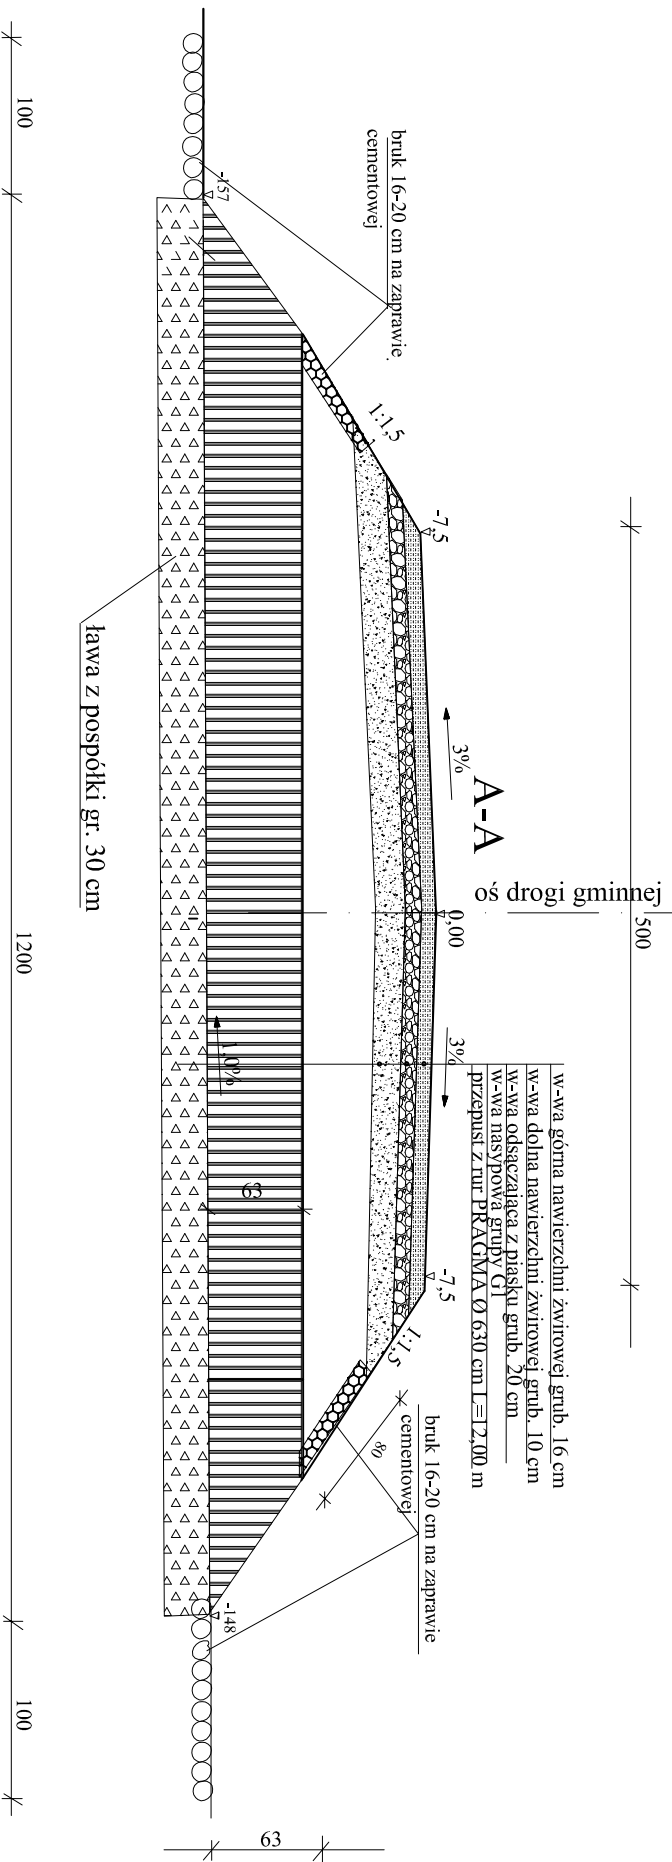

## PRZEKRÓJ B-B

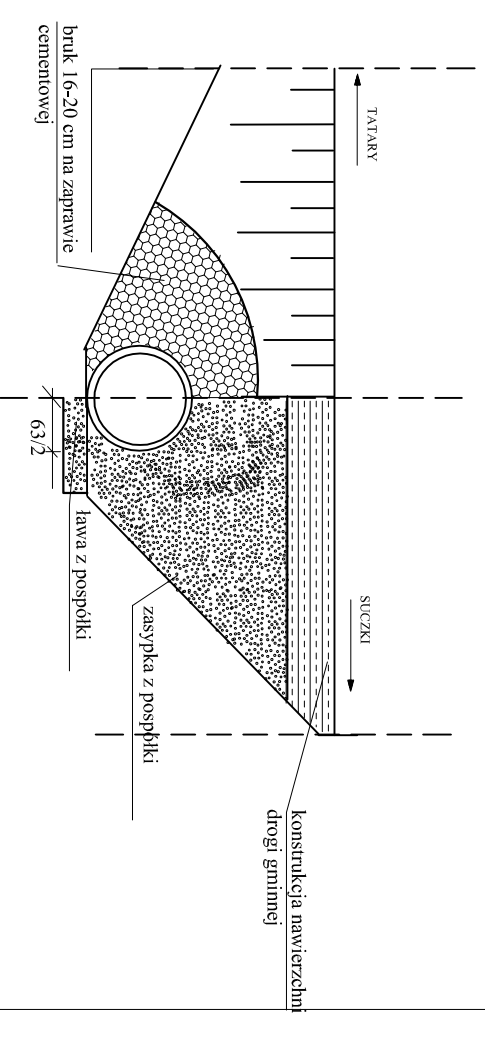

## RZUT Z GÓRY

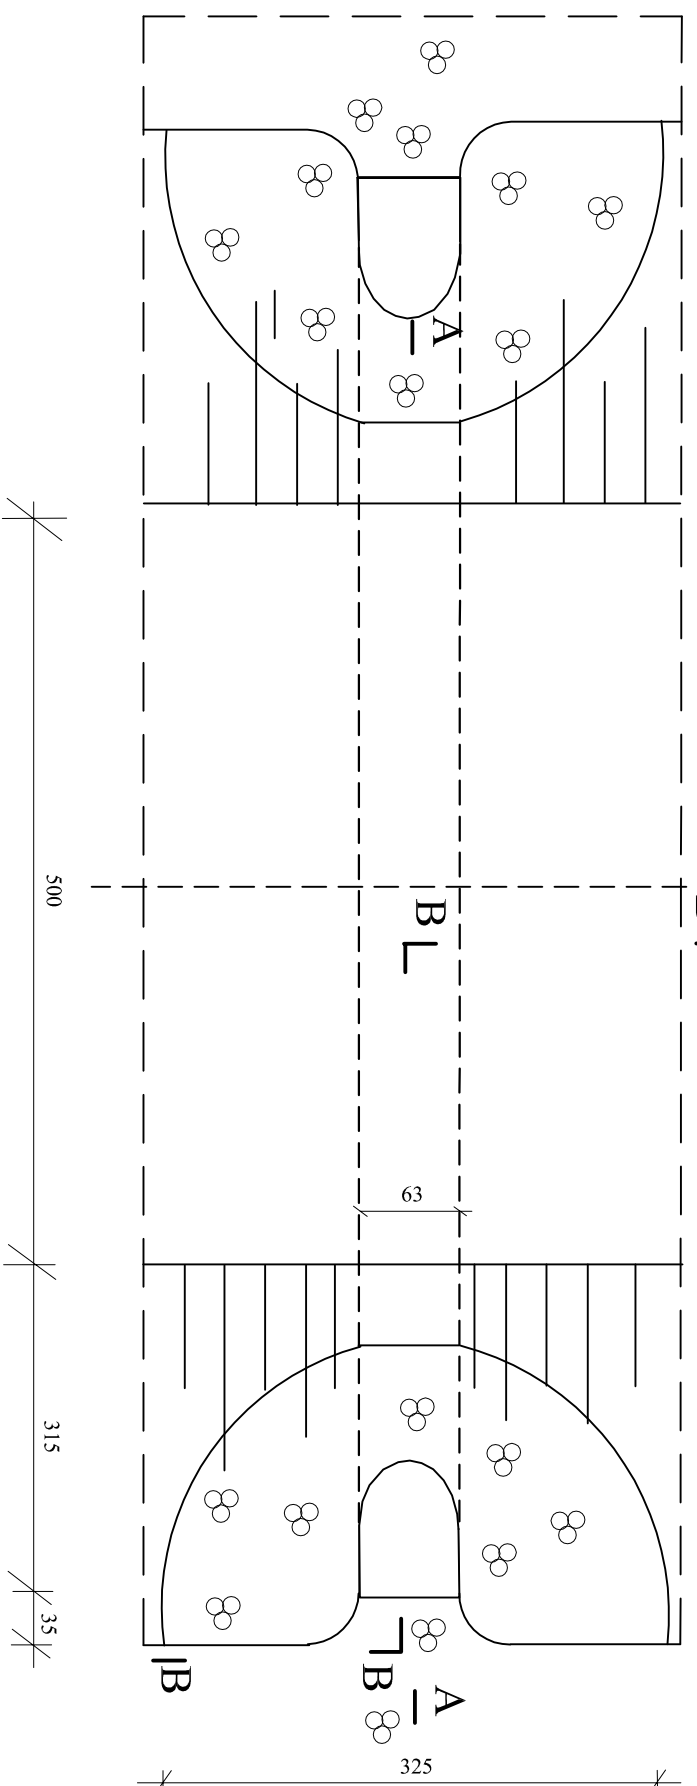

Investor: URZĄD MIEJSKI W GOŁĘDAPU 19-500 GOŁĘDAP		
Nazwa obiektu: Droga gmina Szecki - Tatarzy	Branża: Drogowa	
Temat opracowania: Przebudowa drogi gminnej Szecki-Tatarzy dł. 1,6 km	Stadium: P.T.	
Nazwa rysunku: Przekrój przepustu Ø 63 cm PRACOMA	Skala: 1:50	
Imię i nazwisko: Inż. Mirosław Wojsław	Podpis: S.W./52/91	Data: kwiecień 2010r.
projektant:	Nr: uprawnień: RYS NR.	3