


PRZEKRÓJ NORMALNY DROGI W WYKOPIE

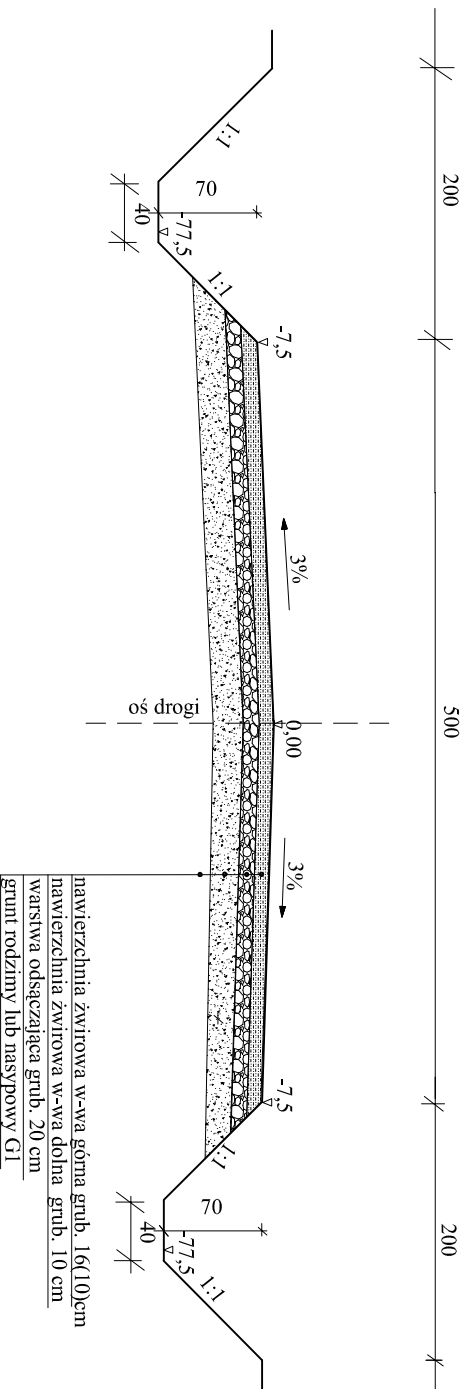

Investor: URZĄD MIEJSKI W GOLDAPI 19-500 GOLDAPI			
Nazwa obiektu:	Droga gminna Suczki - Tatary		
Temat opracowania:	Przebudowa drogi gminnej Suczki-Tatary dl. 1,6 km		
Nazwa rysunku:	Przekrój normalny drogi w wykopie		
Imię i nazwisko:	Podpis:	Nr: uprawnień:	Data:
inż. Mirosław Wojsław		SUW-52/91	kwiecień 2010r.
		RYS NR.	
		2	

Branża:
Drogowa

Stadium:
P.T.

Skala:
1:50