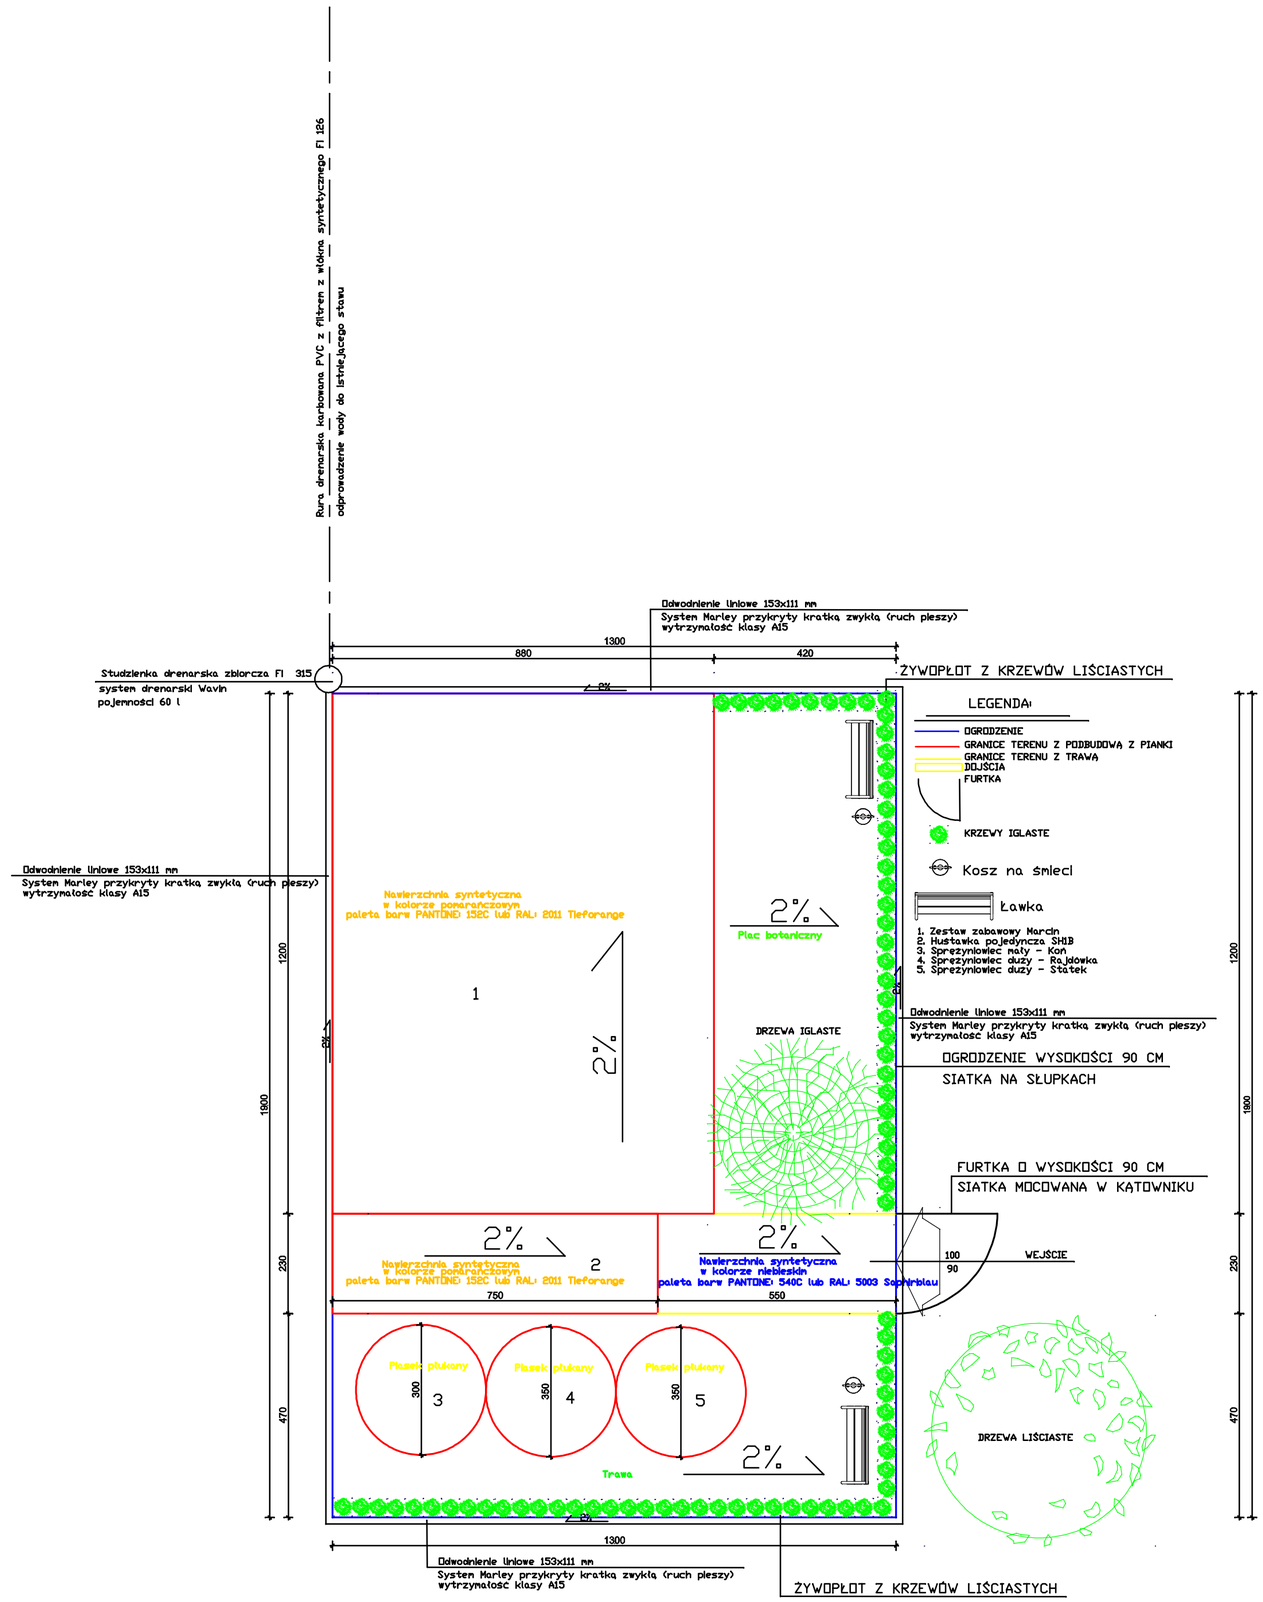

PROJEKT ZAGOSPODAROWANIA PLACU 1:100

Rośliny należy zakupić w sklepach, które posiadają odpowiednie warunki
Podbudowy należy wykonywać zgodnie z przepisami i ofertami wykonyjącymi podbudowy.
Rośliny należy sadzić zgodnie zaleceniami sprzedającego.
Zabawki powinne posiadać odpowiednie certyfikaty i atesty.
Montaż zabawek powinien być wykonany przez producenta.
Gwarancja powinna być dana na minimum 36 miesięcy.
Odprowadzenie wody nawierzchniowe

Powierzchnia o nawierzchni elastycznej 122,85 m2
Powierzchnia ścieżki 12,65 m2
Powierzchnia zielona - trawnik 78,19 m2
Powierzchnia z piasku płukanego 26,31 m2

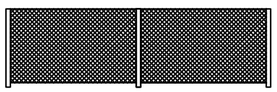

WIDOK OGRODZENIA 1:50

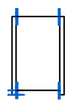

WIDOK FURTKI 1:50

UP-D,ZN w Gołdapi		Skala	1:100
Obiekt	Plac zabaw	Nr rys.	
Adres	w.Jabłońskie, gm. Gołdap	Branża	Archit.
Stadium	Projekt zagospodarowania placu	Data	06.2010
Architektura	Specjalność	Nr upr.	Podpis
inż. Władysław Zajkowski	Arch. i kontr.-inż. kontr.-bud.	BI-419/79 SUW-108/77	
Asystent architekta	Specjalność	Nr upr.	Podpis
mgr inż. Leszek Zajkowski	kontr.-bud.	SUW-51/98	