

SZKIC SYTUACYJNY LOKALIZACJI

TABLICY PAMIĄTKOWEJ W GOLDAPI


NA PLACU ZWYSLAĆCWA NA BZIASCE

o nr ewidencyjnym 875/8

skala 1:500

Legenda:

□ lokalizacja tablicy

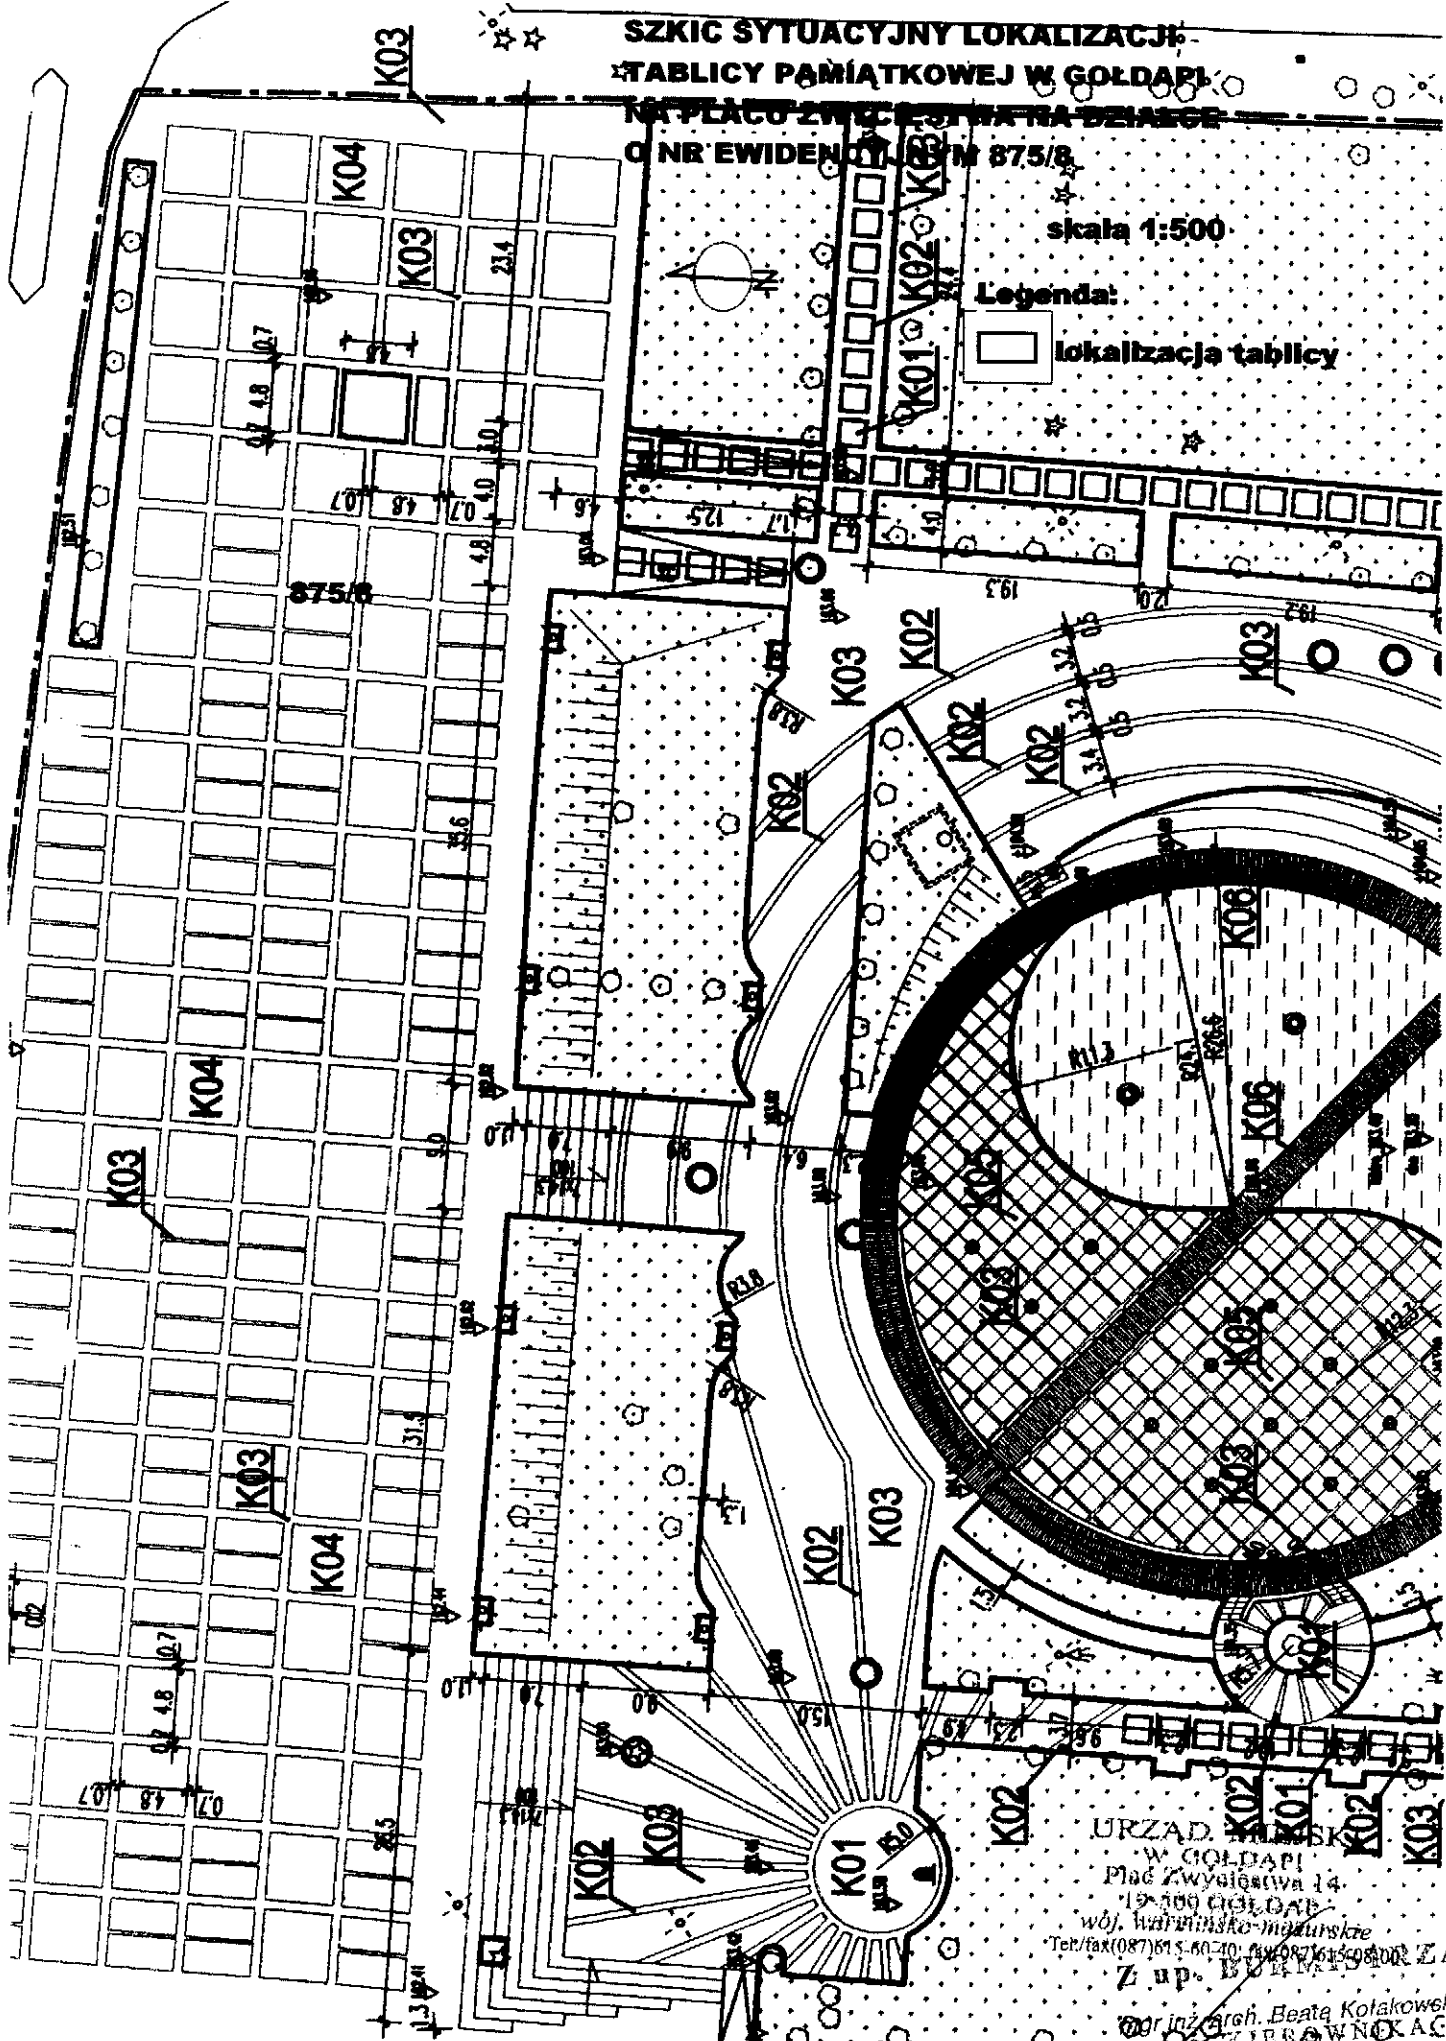

URZĄD MIĘDZYGOSPODARSTWA
W GOLDAPI
Plac Zwysłaćcwa 14
19-100 GOLDAPI
wój. wałuski-międzyrzecki
Tel./fax (087) 615 60-70; fax (087) 615 60-71
Z up. B. KOLAKOWSKA

mgr inż. arch. Beata Kolakowska
KIEROWNIK
Wydziału Gospodarki Przemysłowej
Odmiany Środowiska i Nieruchomości

TABLICA PAMIATKOWA

-ODLEW ŻELIWNY, MALOWANY FARBĄ HAMMERITE W KOLORZE CZERWONYM
TLENKOWYM Z EFEKTEM MŁOTKOWYM,

Załącznik nr.1 do umowy GPO.7221/9-1z/10 z dnia 27.07.2010
(czcionka – Arial Black)

GICOR PRZEDSIĘBIORSTWO
Produkcyjno-Handlowe
ul.Gumbińska 15 tel./ fax 15-18-60
19-500 GOŁDAP
NIP 847-000-11-07

