# RZUT PODESTU Z TABLICĄ PAMIĄTKOWĄ

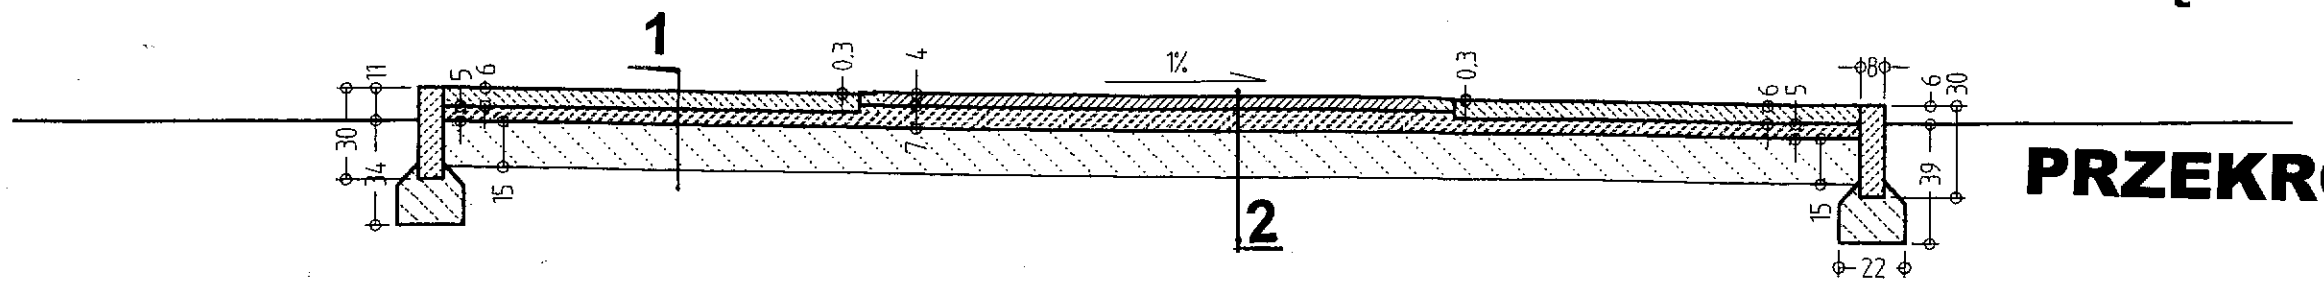


## PRZEKRÓJ A-A

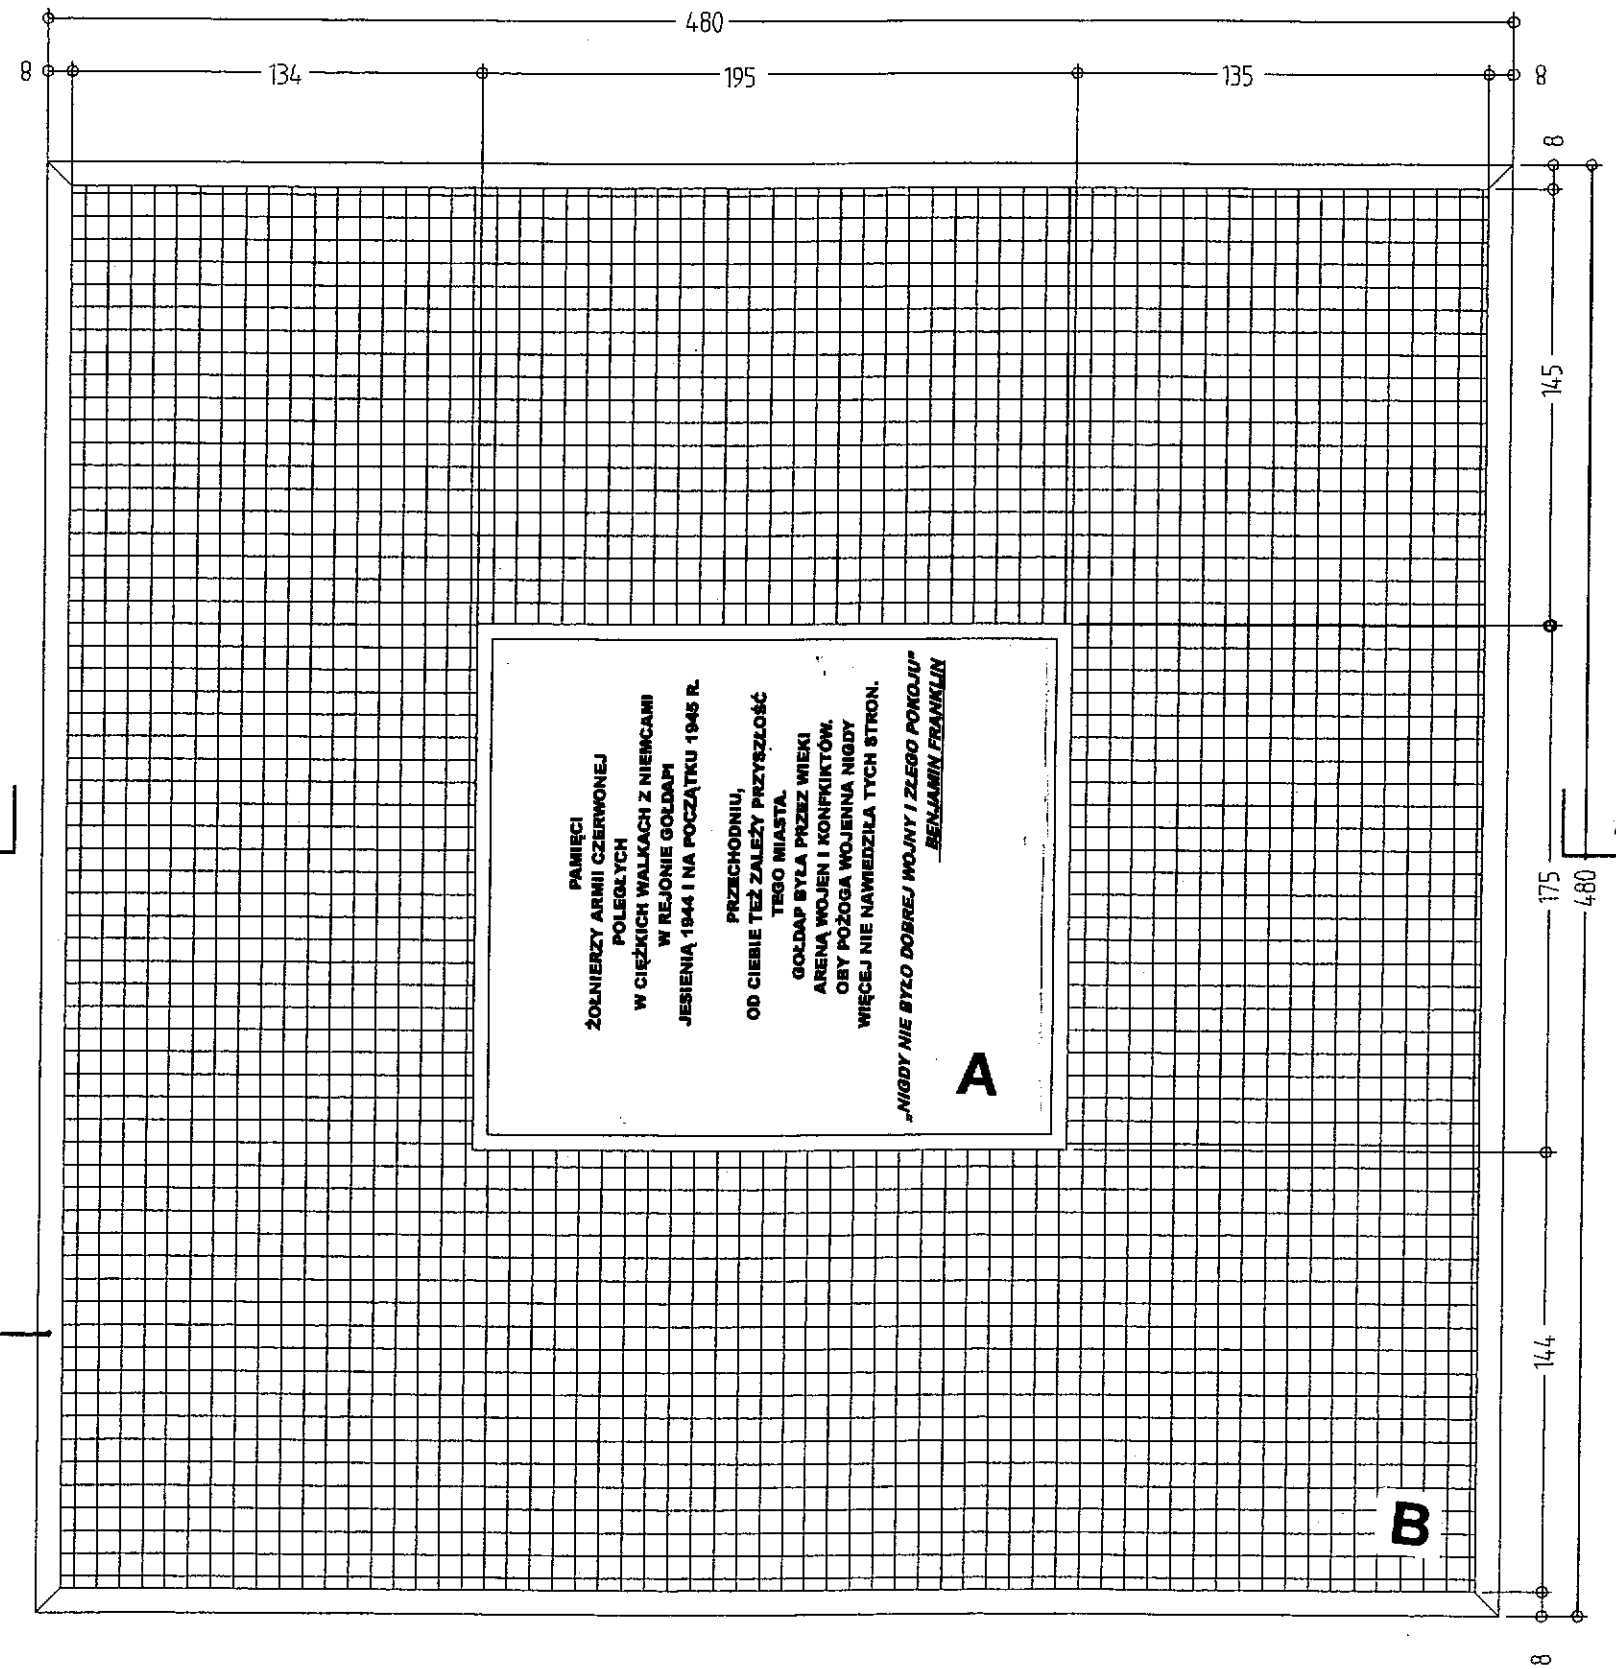


SKALA 1:25

**Legenda:**

A - żeliwna tablica pamiątkowa,
B - kostka granitowa kolor czerwono - czarny,
C - krawężnik granitowy w kolorze szarym.

**Opis warstw:**

**przekrój 1**

- kostka granitowa w kolorze czerwono-czarnym gr. 6 cm
- płyta betonowa gr. 5cm
- mieszanka kruszywowa gr.15cm

**przekrój 2**

- żeliwna tablica pamiątkowa gr.4 cm kotwiona na 4 kotwy do podłoża
- płyta betonowa gr. 7cm
- mieszanka kruszywowa gr.15cm


ZARZĄD MIEJSKI
W GOŁDAPI
ul. Zamkowa 14
19-500 GOŁDAP
woj. warmińsko-mazurskie
Z up. BURMISTRZA
mgr inż. arch. Beata Kołakowska
p.o. KIEROWNIKA
Wydziału Gospodarki Przestrzennej
Ochrony Środowiska i Nieruchomości