


# PRZEKROJE NORMALNE

Przekrój I - droga dojazdowa z kostki betonowej

Skala 1 : 100

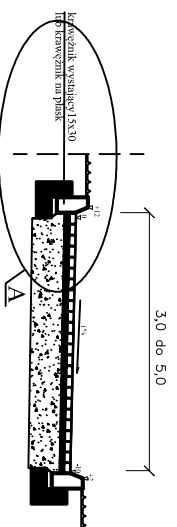


## LEGENDA:

- ① - krawężnik betonowy wibroprasowany 15x30 (22)
- ② - podsypka cementowo-piaskowa 1:4 gr. 5 cm
- ③ - ława betonowa z oporem z betonu B-10
- ④ - podsypka piaskowa gr. 5 cm
- ⑤ - betonowa kostka wibroprasowana gr. 8 cm
- ⑥ - podbudowa z kruszywa naturalnego stabiliz. mechanicznie gr. 20 cm

## SZCZEGÓŁ A

skala 1:10

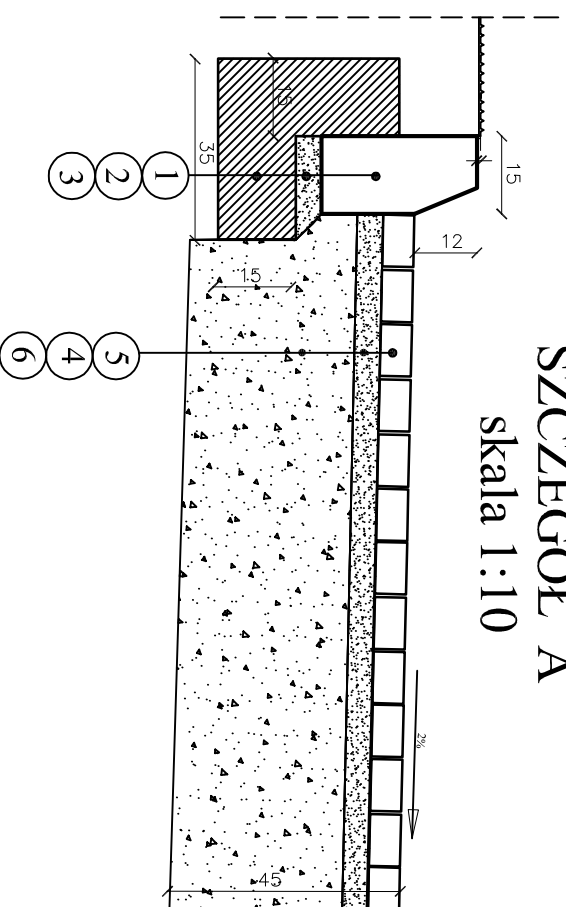

<b>TEMAT: Remont dróg dojazdowych w PGR Botkuny dl. 0,293 km</b>			
TREŚĆ RYŚUNKU: <i>PRZEKROJE NORMALNE I SZCZEGÓŁY KONSTRUKCYJNE</i>			
PROJEKTANT:	Inst. Architekt. Wzrostów ul. J. Piłsudskiego 10, 42-200 Wrocław		STADIUM: PROJEKT BUD.-WYK.
SKALE 1:100; 1:10	BRANŻA: Drogowa	DATA: wrzesień 2010	Nr rys.: <b>2</b>