


Schemat zasilania RG
Układ pracy sieci: TN-S

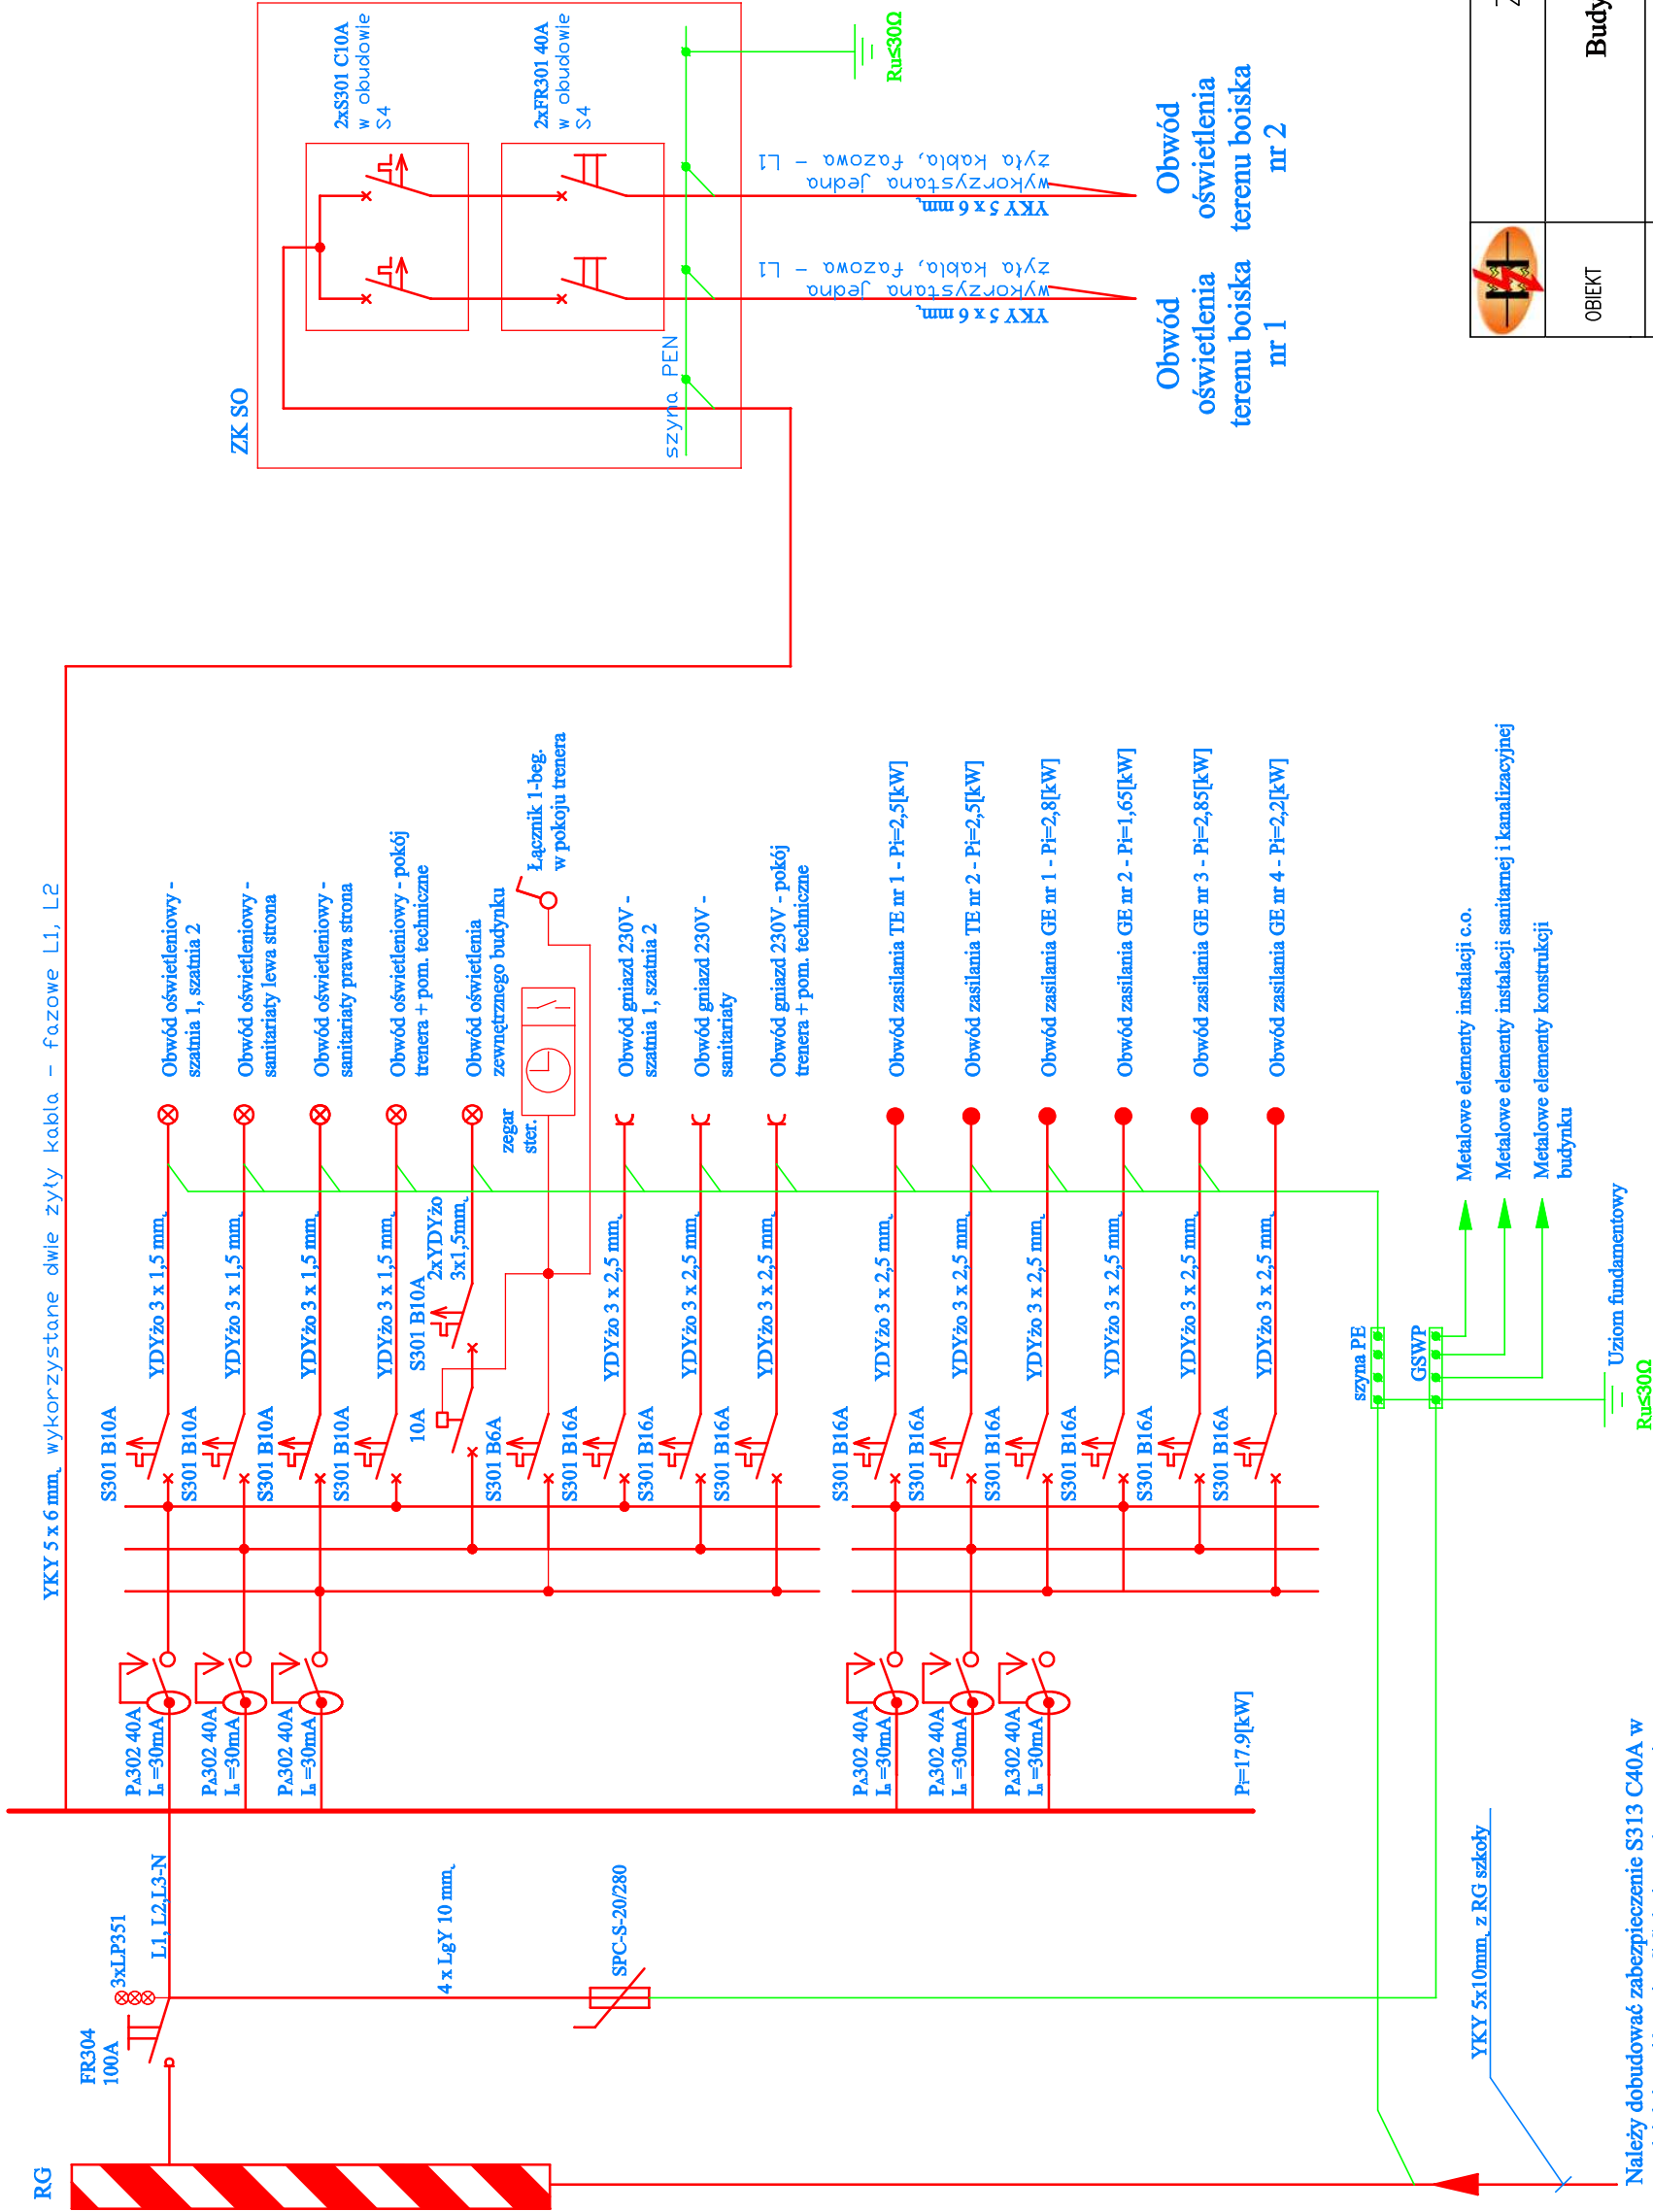

Należy dobudować zabezpieczenie S313 C40A w rozdzielni głównej RG Szkoły Podstawowej nr 2 na obwód RG boiska

	Z.E. Wolt	
OBIEKT	Budynek zaplecza boiska	
ADRES	ul. 1-go Maja,dz. nr 230/6 19-500 Gołdap	
INWESTOR	Szkoła Podstawowa nr 2 im. Marszałka Józefa Piłsudskiego ul. 1-go Maja 25, 19-500 Gołdap	SKALA: --
NAZWA RYSUNKU	SCHEMAT ZASILANIA RG	NR RYS. 5
AUTOR:	inz. SLAWOMIR ROMANOWSKI upr. nr PD/0104/PWCE/06	DATA listopad 2009
		PODPIS