



1448/6

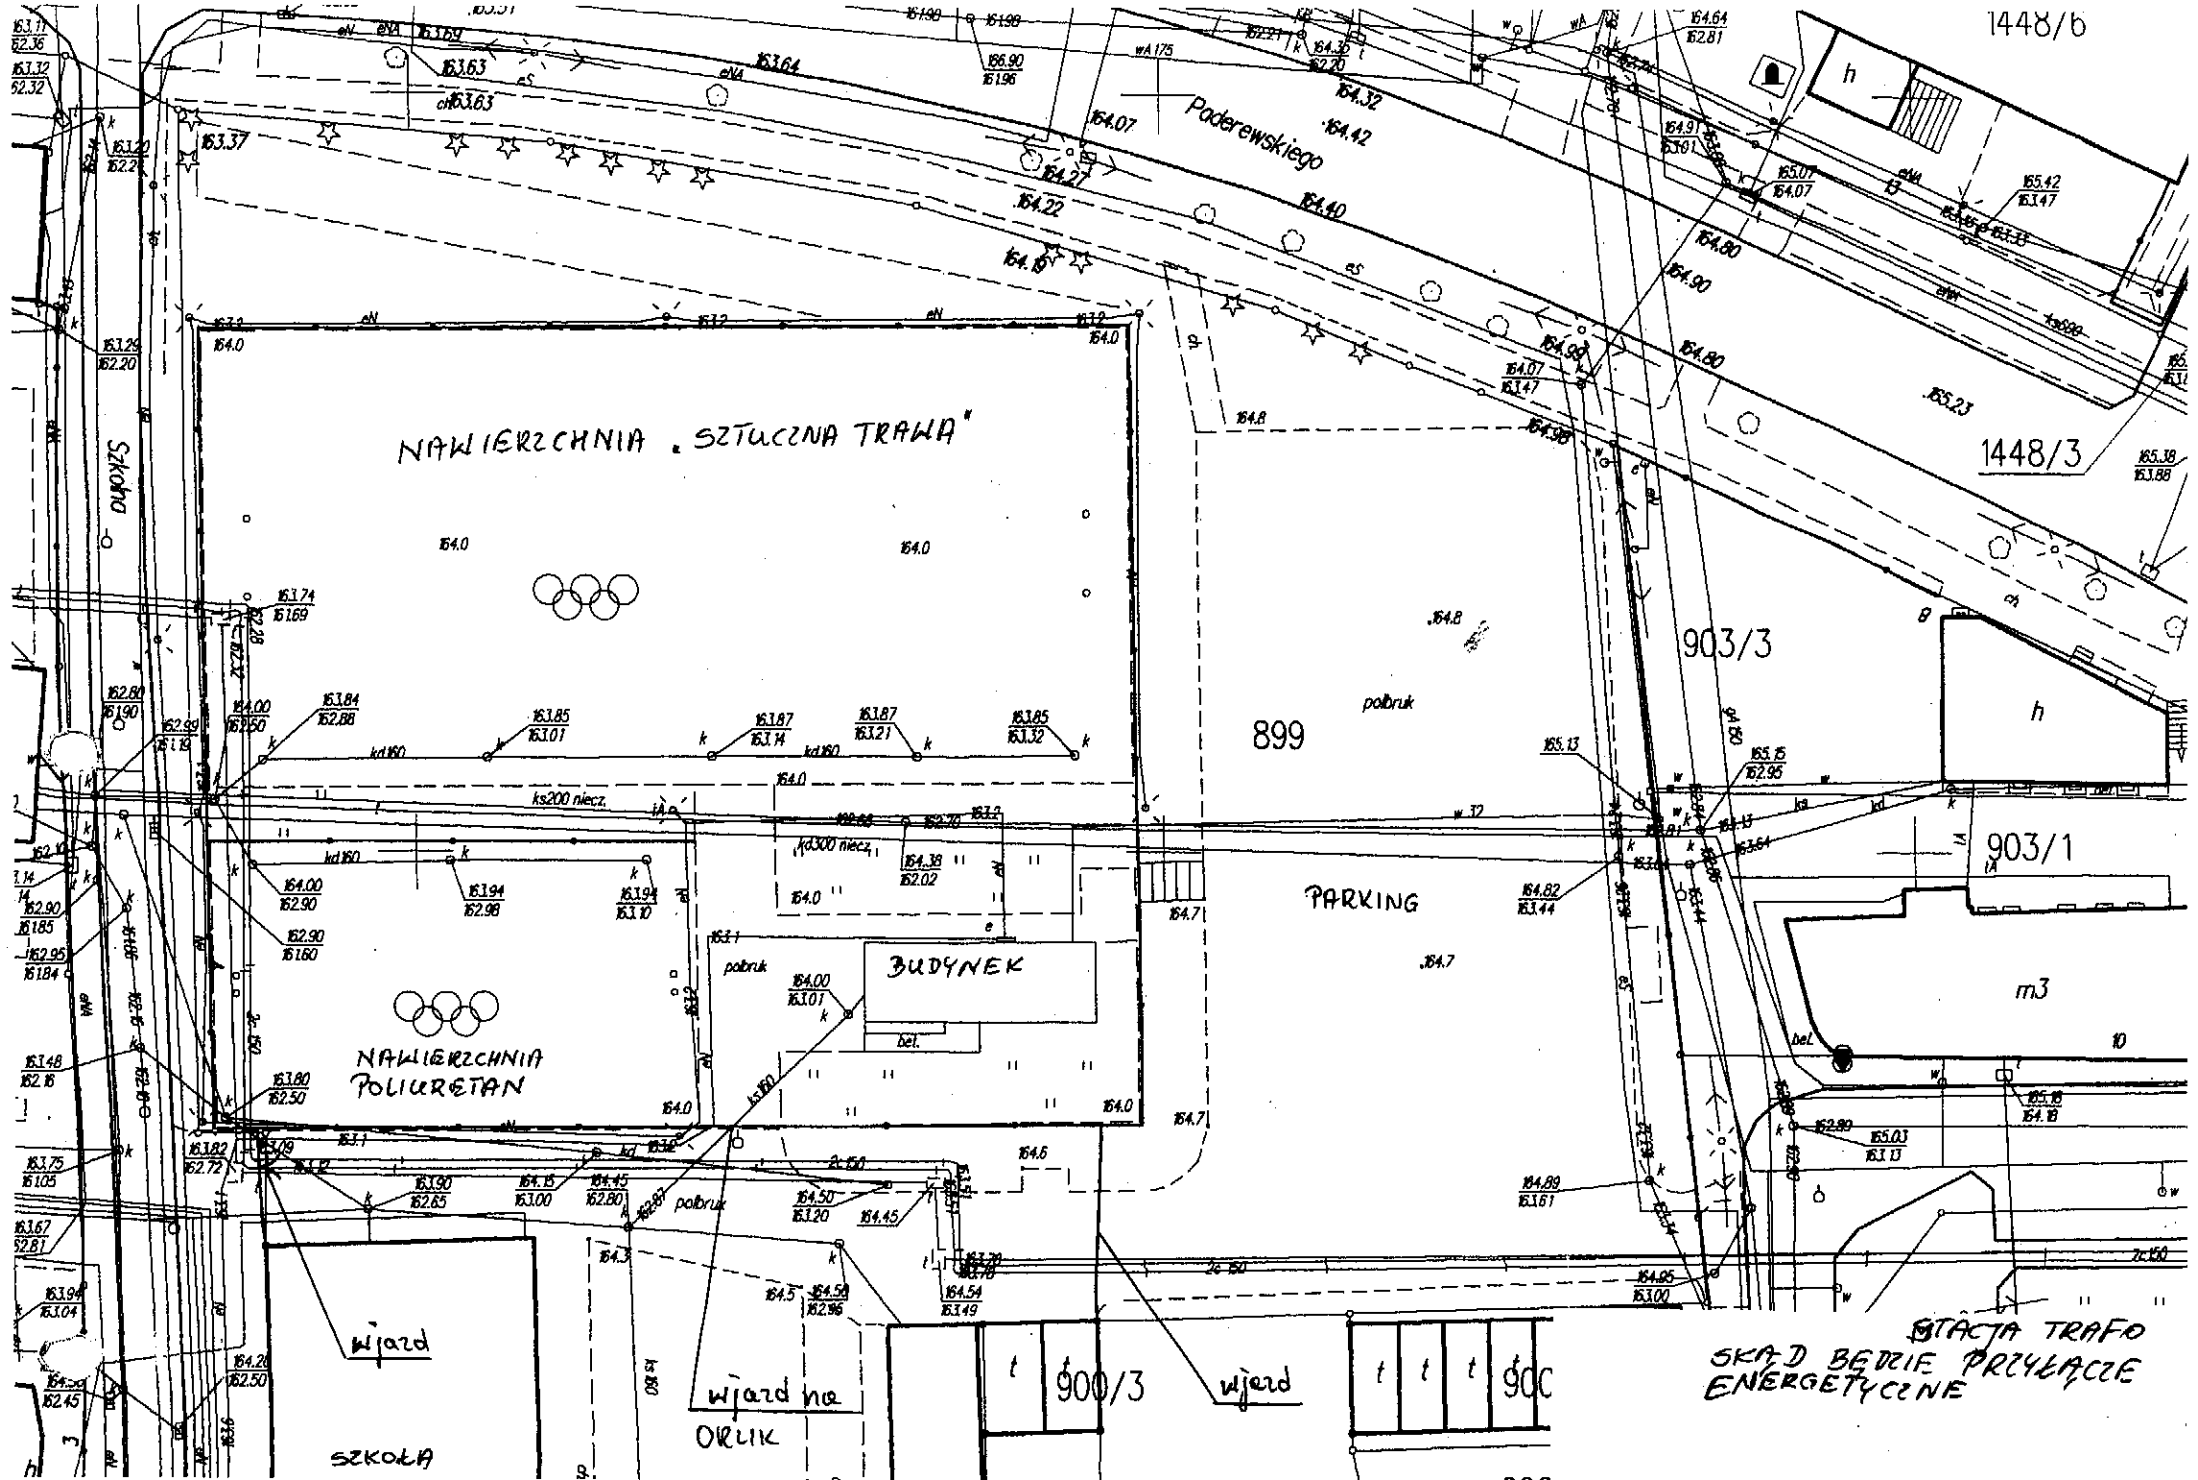

NAWIERZCHNIA "SZTUCZNA TRAWA"

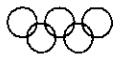

NAWIERZCHNIA POLIURETAN



BUDYNEK

PARKING

Wjazd

SZKOŁA

Wjazd na ORLIK

900/3

Wjazd

900

STACJA TRAFI
SKŁAD BĘDZIE PRZYŁĄCZE
ENERGETYCZNE

Poderewskiego

1448/3

903/3

903/1

899

podbruk

.64.7

m3

10

