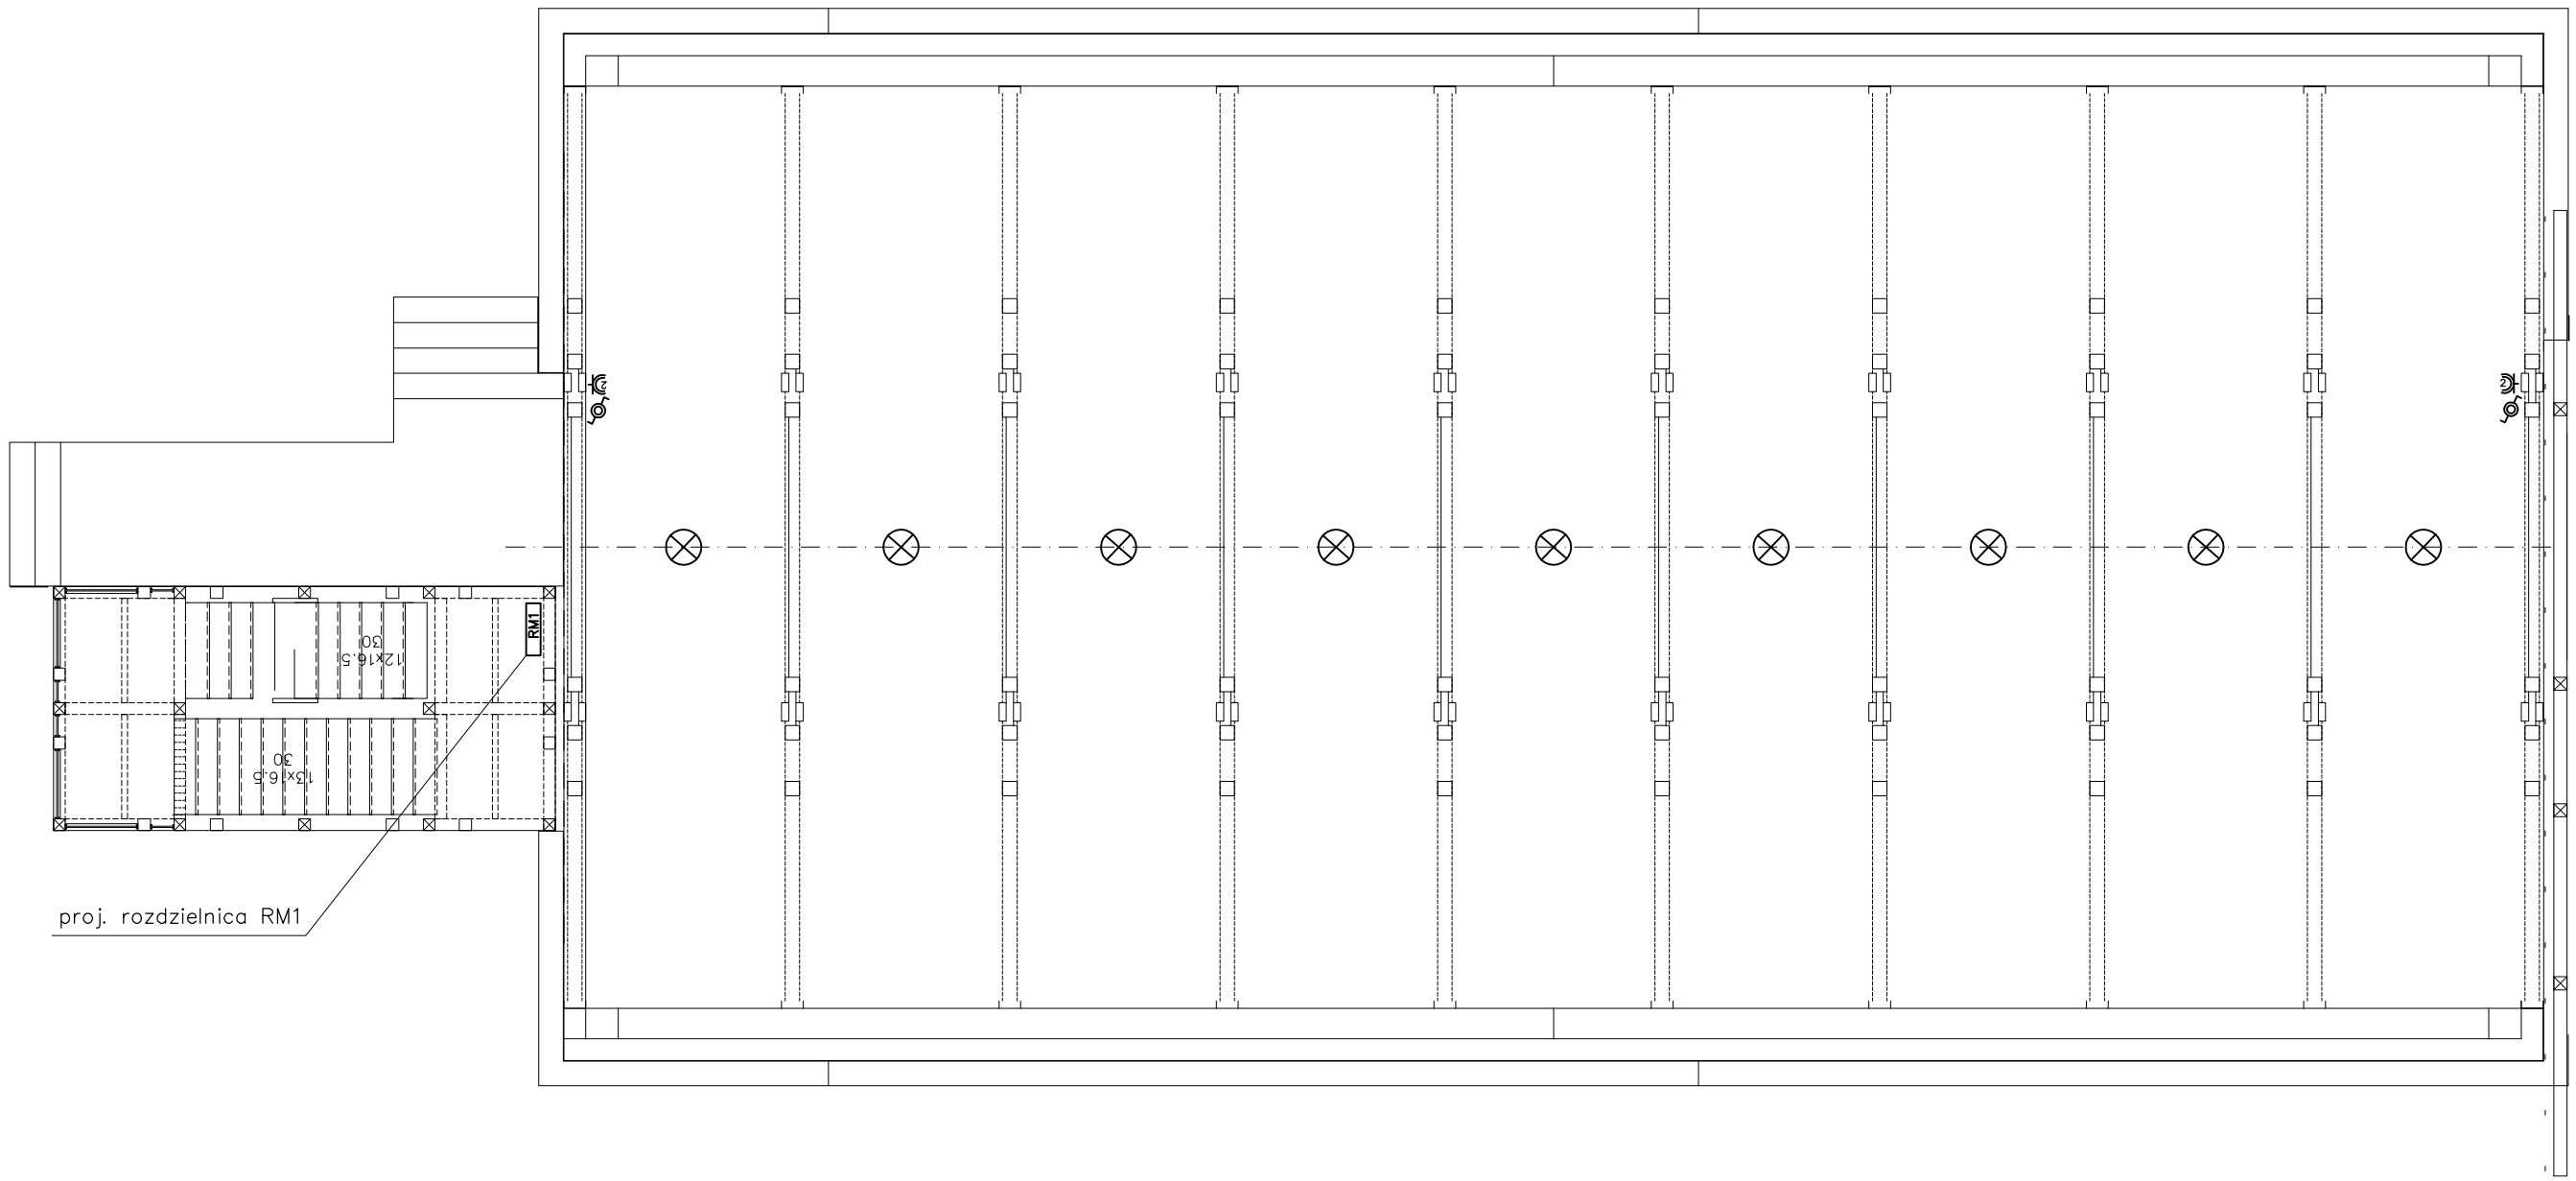

– Oprawa typu K3 SYRIUSZ na podstawie kat.Art Metal
II klasa ochronności IP 66, 100W

1. Instalację oświetleniowe wykonać przewodem YDYżo-750V 3x2,5mm² ;
2. Instalację gniazd jednofazowych wykonać przewodem YDYżo-750V 3x2,5mm²;
3. W przypadku układania przewodów na podłożu palnym np. drewno należy stosować rurki PCV; przewody izolacji 750V;

SPÓŁDZIELCZE BIURO PROJEKTÓW "PROJEKT–SUWAŁKI" ® UL. KOŚCIUSZKI 79, 16–400 SUWAŁKI ® tel./fax (0–87) 566 32 78

PROJEKT-SUWAŁKI

projektant: mgr inż. Stefan BOLEWSKI nr upr. SUW–128/87 SUW–42/89 PDL/IE/0108/01

zespół autorski: technik elektryk Mirosław RUTKOWSKI; inż. Marian MALINOWSKI

sprawdzający: inż. Lechosław WIERZBICKI nr upr. GD–96/75 PDL/IE/1646/01

inwestycja: DZIELNICA UZDROWISKOWA W GOŁDAPI
ETAP II
obiekt – TĘŻNIE SOLANKOWE

1:100

Oświetlenie korytarza wzdłużnego części północnej tężni zachodniej

E 4

PROJEKT CHRONIONY USTAWĄ O PRAWIE AUTORSKIM