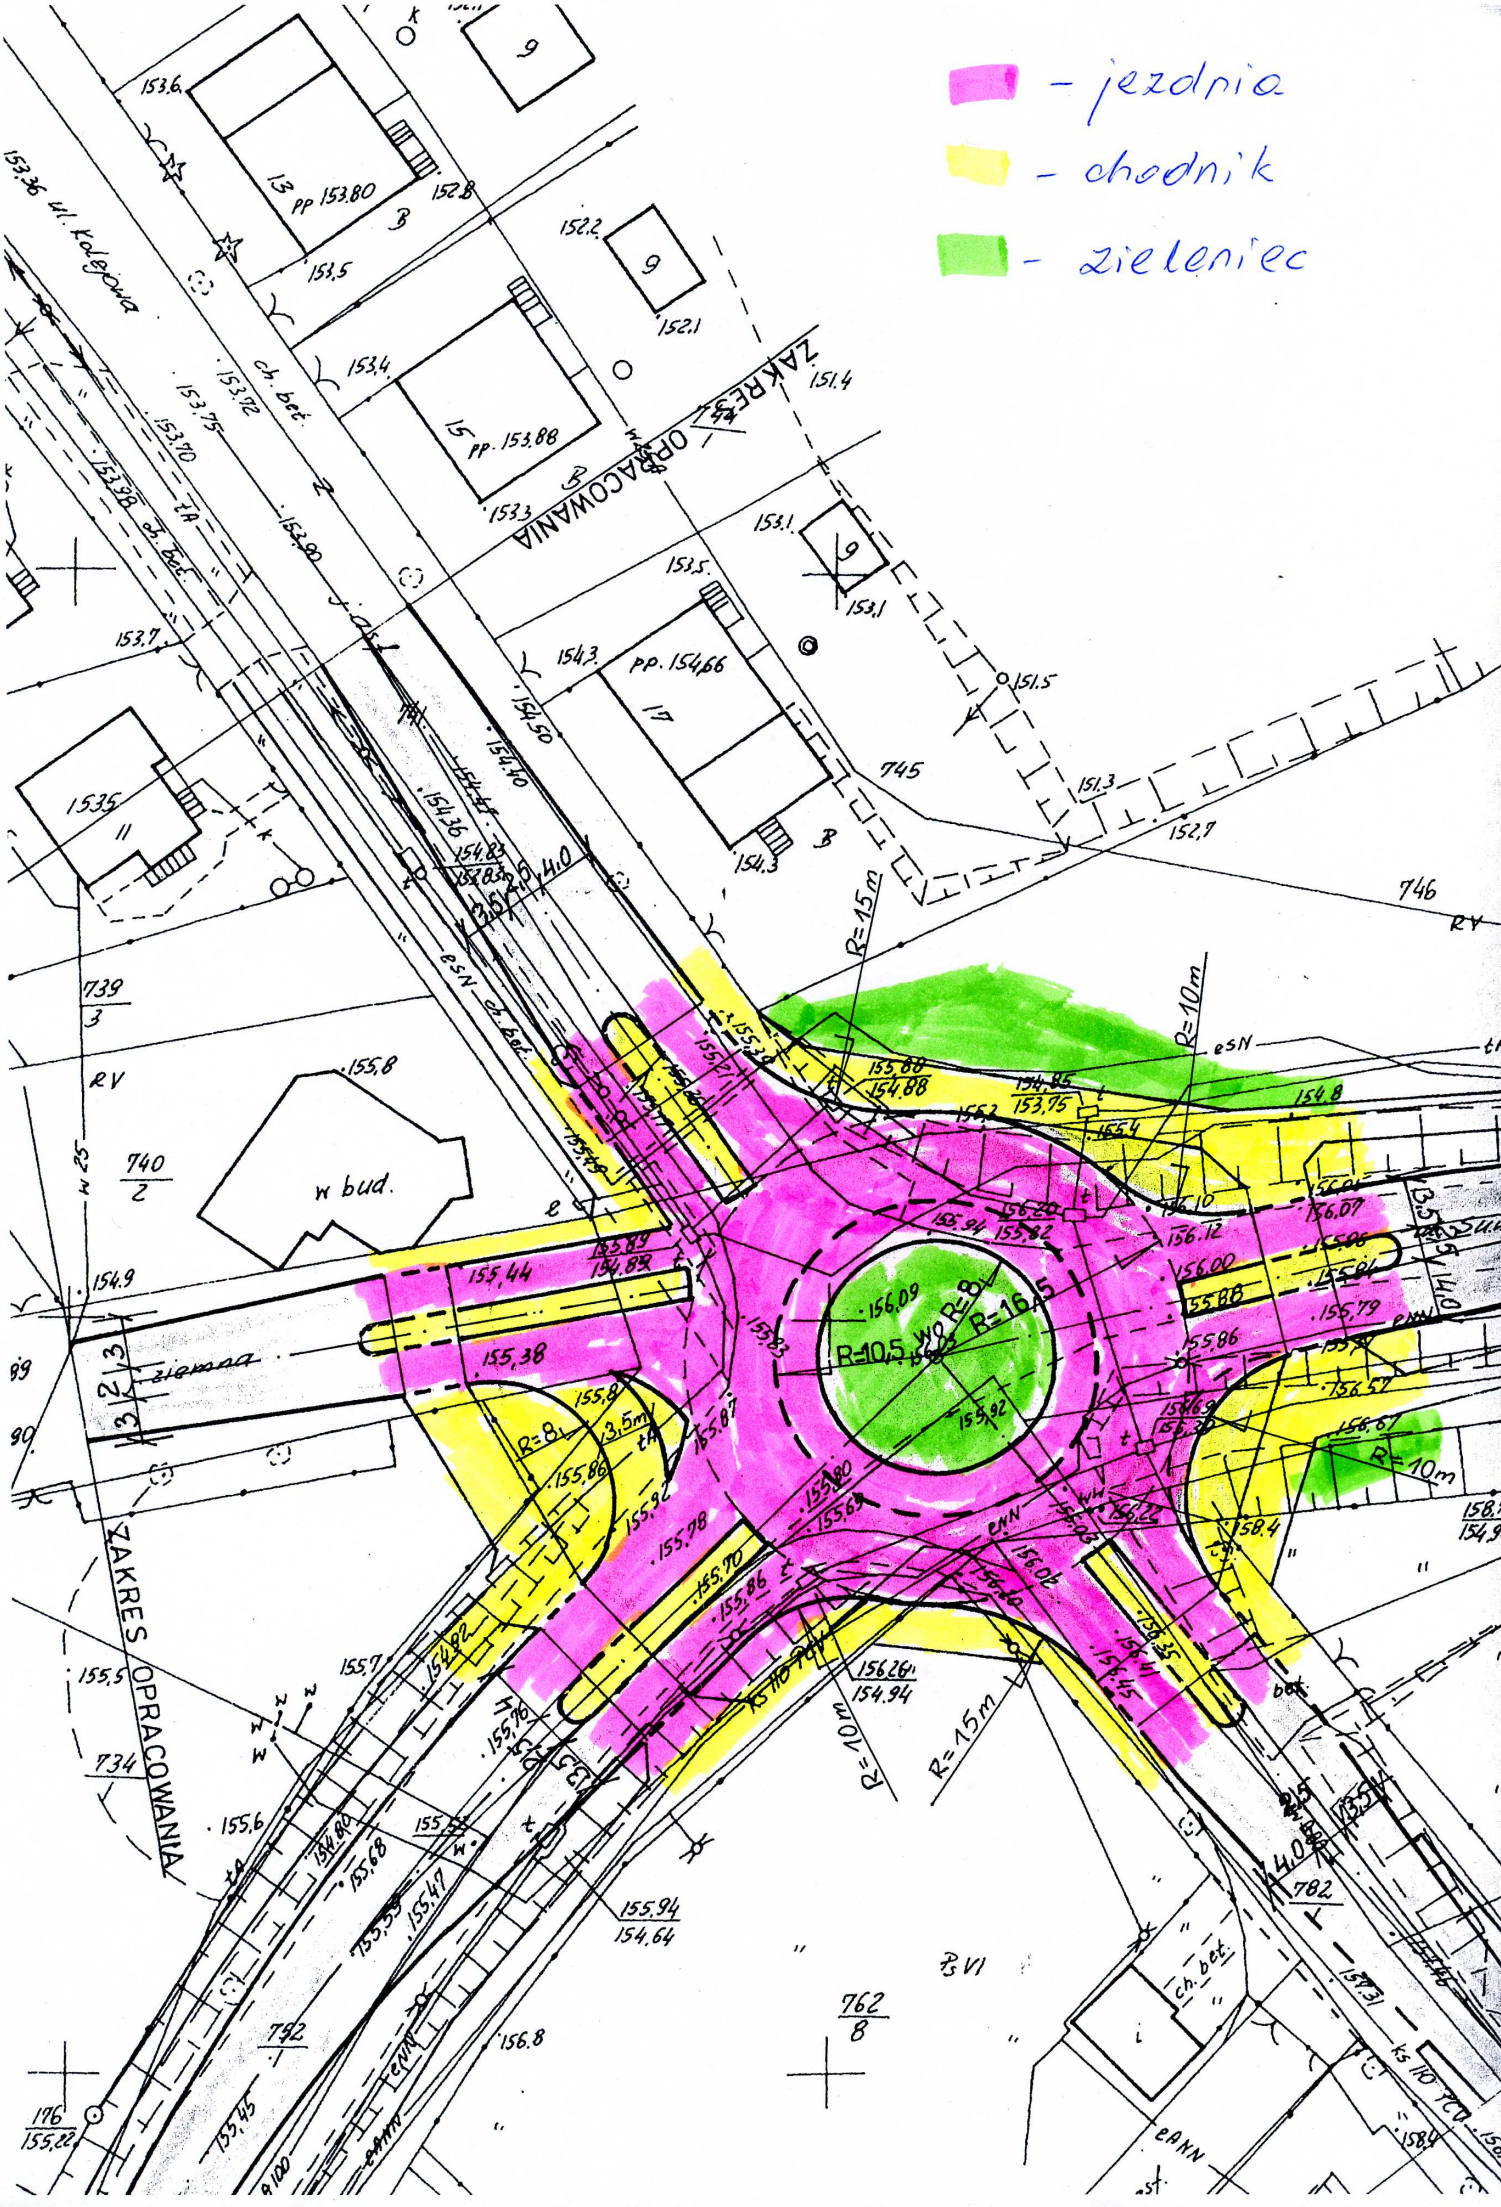

- jezdnia
- chodnik
- zieleniec
ZAKRES OPRACOWANIA
ZAKRES OPRACOWANIA
w bud.
R=10,5
R=16,5
R=8
R=10m
R=15m
ziemna
ch. bet.