




PRZEKRÓJ PODŁUŻNY PRZEPUSTU A-A

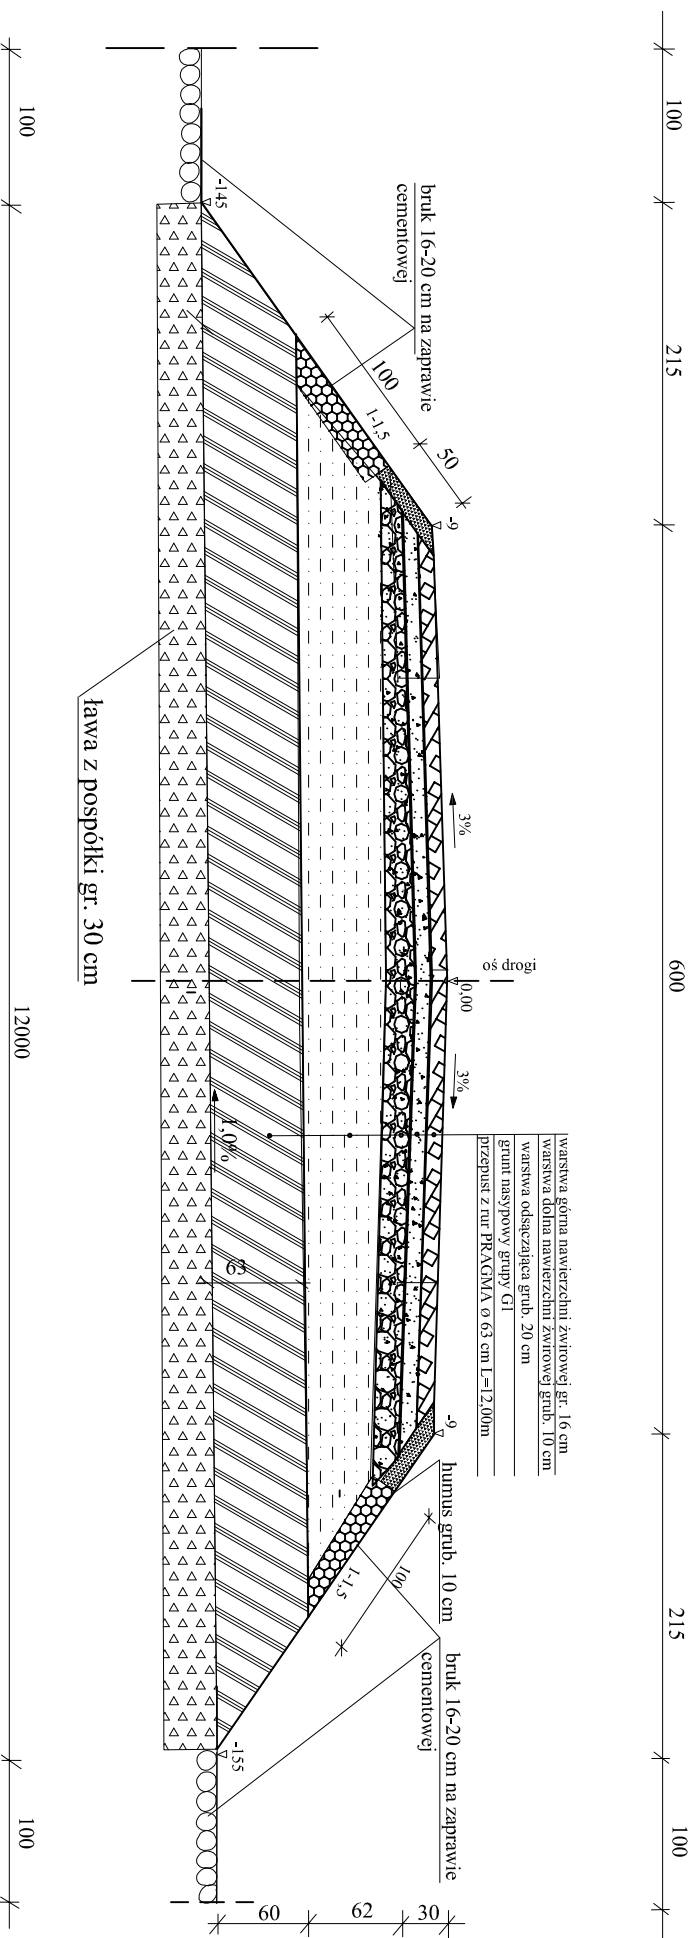

RZUT Z GÓRY

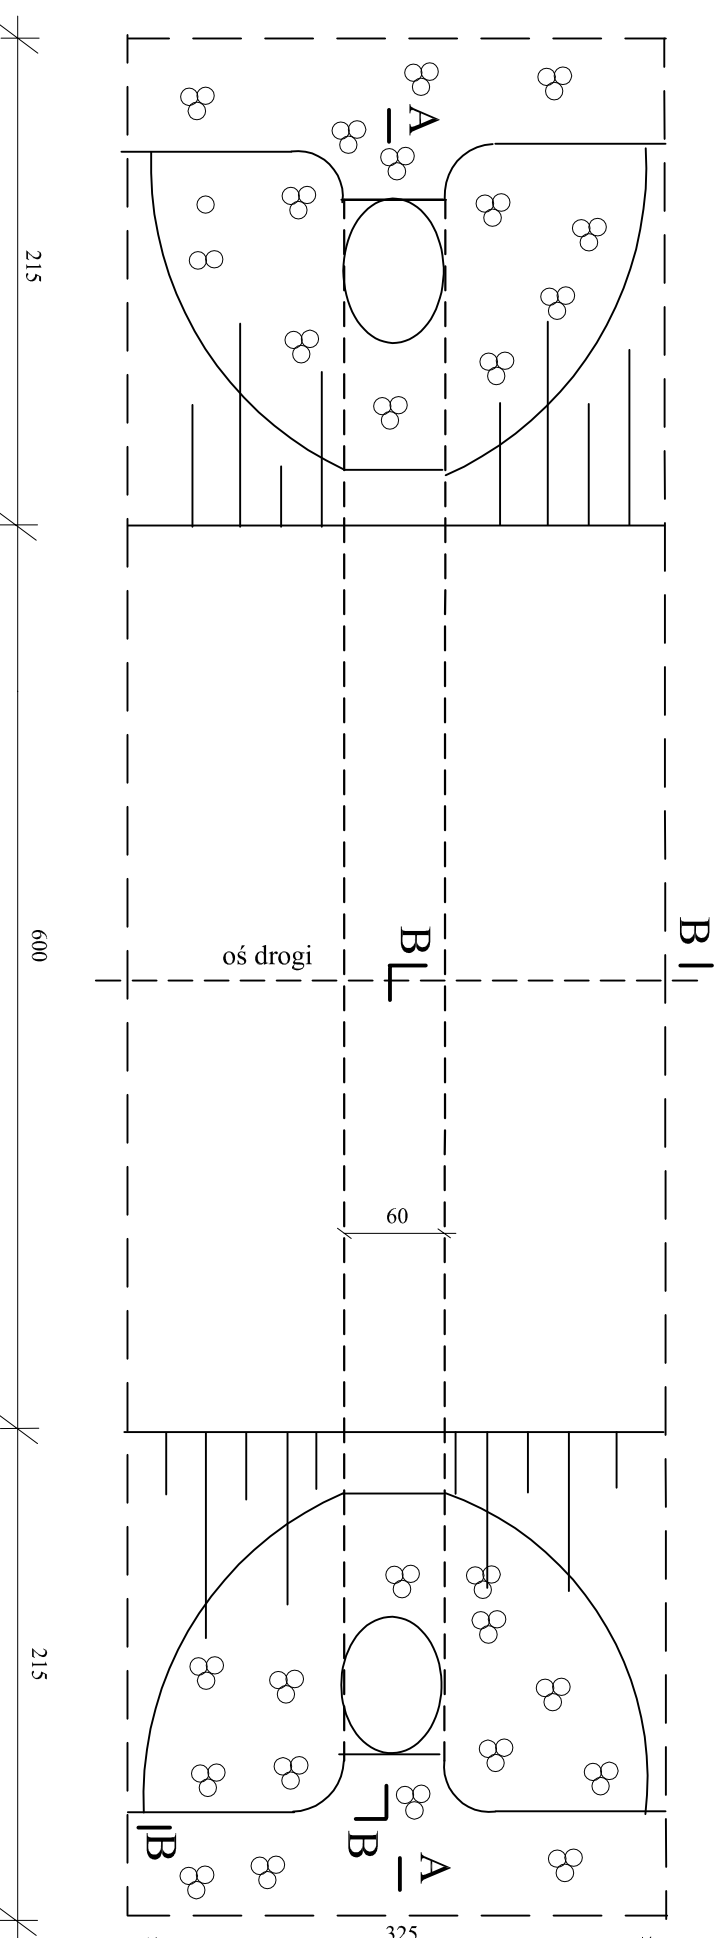

PRZEKRÓJ B-B

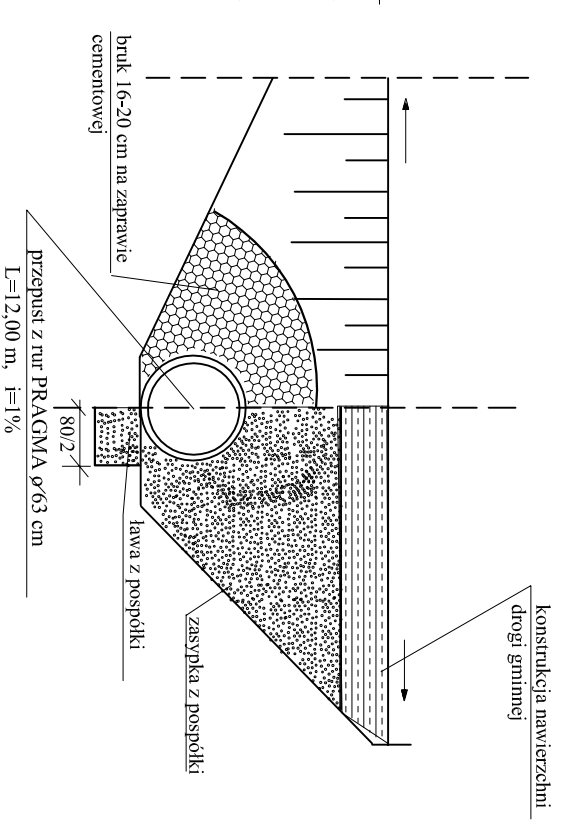

TEMAT: <i>Przebudowa drogi gminnej w m. Jabłońskie dł. 0,780 km</i>			
TRZEŚĆ RYSUNKU: KONSTRUKCJA PRZEPUSTU ø 60 cm Z RUR PRAGMA			
PROJEKTANT:		inż. Mirosław Hojdaś ul. prof. i Kar. buł. w zakresie drogi i mostów S010-5291	
SKALA 1:50	BRANŻA: Drogowa	DATA: czerwiec 2011	STADIUM: PROJEKT BUD.-WYK. Nr rys.: 6