


PRZEKRÓJ NORMALNY DROGI W WYKOPIE

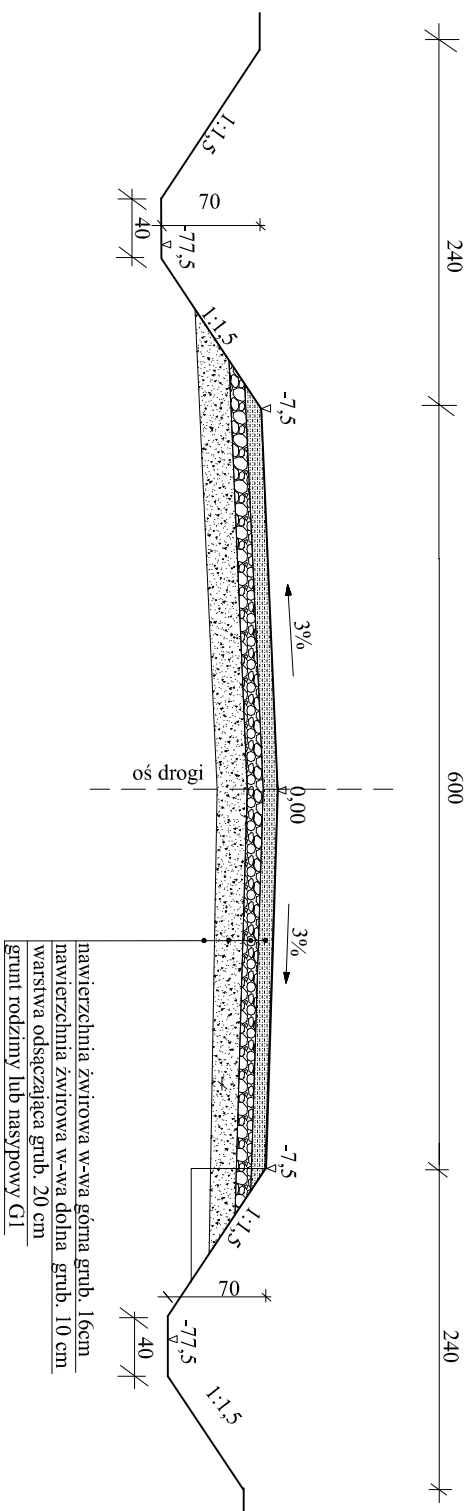

Inwestor: URZĄD MIEJSKI W GOLDAPI 19-500 GOLDAPI		Branża: Drogową	
Nazwa obiektu: Droga gminna w m. Jabłonkie		Drogiowa	
Temat opracowania: Przebudowa drogi gminnej w m. Jabłonkie ul. 078 km		Projektant: mgr. Miodław Wojsław	
Nazwa rysunku: Przekrój normalny drogi w wykopie		Nr: uprawnień: SUW-52/91	
Inicjatorzy: Podpis: _____		Data: _____	
Projektant: _____		RYS NR: _____	
_____		2	