


# SZCZEGÓŁ ŁĄCZENIA 1:10

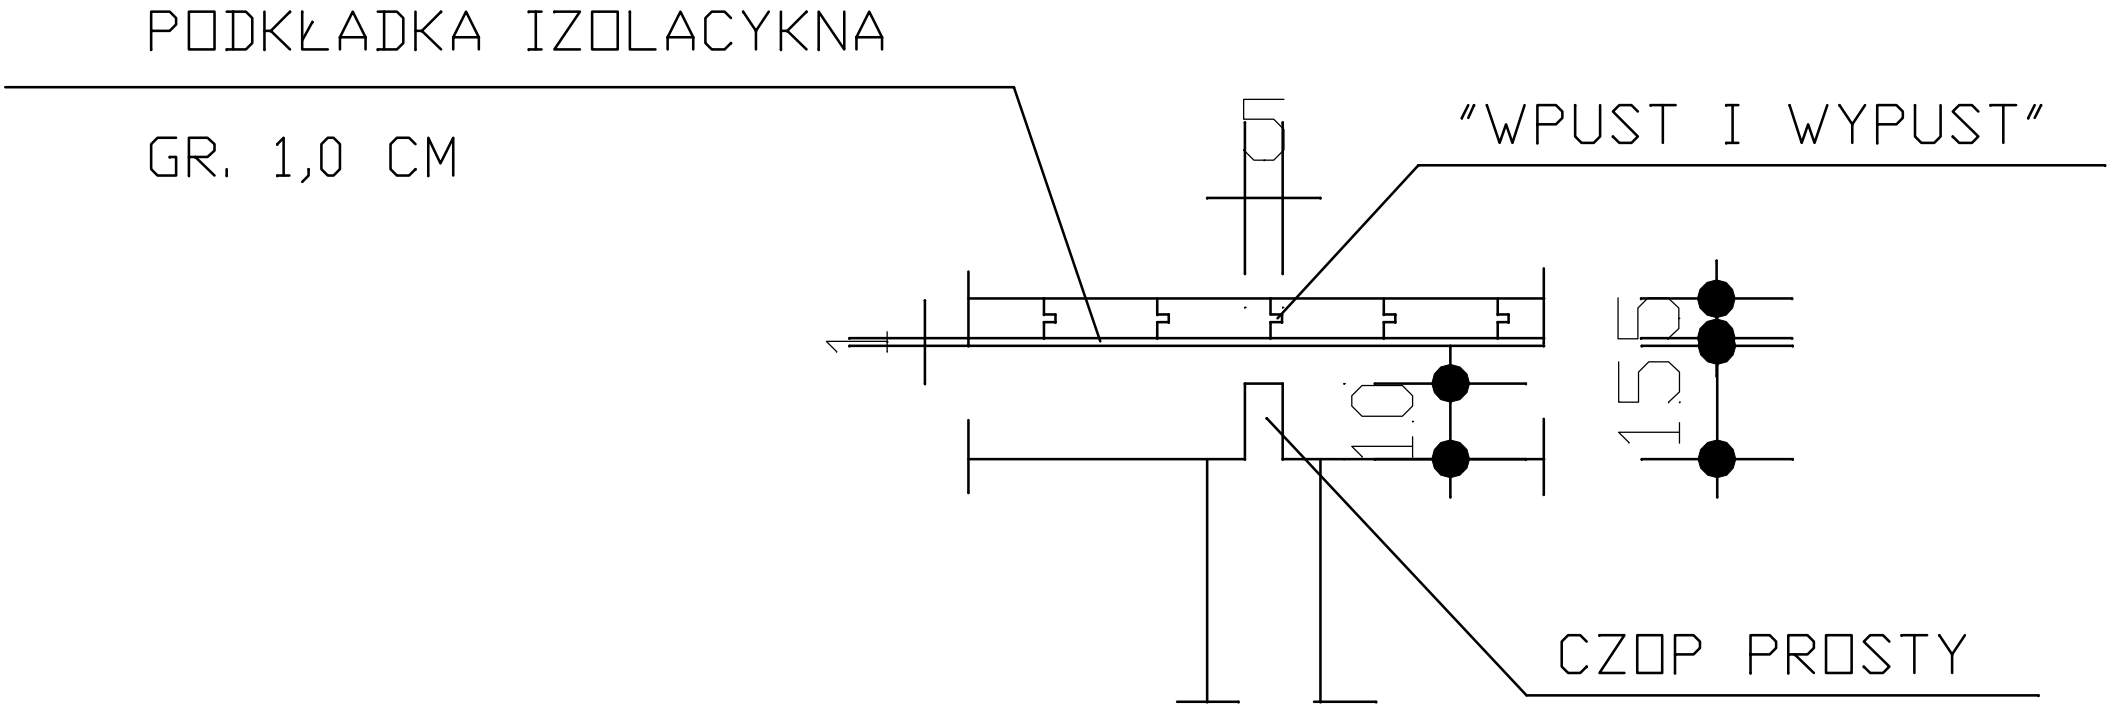

UP-D,ZN w Gołdapi		Skala	1:10
Obiekt	Lokal usługowy – biuro	Nr rys.	
Adres	m. Gołdap Plac Zwycięstwa	Branża	Arch.–kontr.
Stadium	PROJEKT BUDOWLANY ANTRSOŁI	Data	SIERPIEŃ 2011
Projektant	Specjalność	Nr upr.	Podpis
inż. Władysław Zajkowski	Arch. i Konstr. bud.	BŁ-419/73;SUW108/77	
Konstrukcja	Specjalność	Nr upr.	
mgr inż. Leszek Zajkowski	Konstr. budow.	SUW-51/98	
Asystent architekta	Specjalność	Nr upr.	
mgr inż. Leszek Zajkowski	Konstr. budow.	SUW-51/98	