


OPIS WARSTW

- A. Istniejący strop
B. Deski gr. 50 mm
Belki drewniane 15x15 cm
C. Deski gr. 50 mm

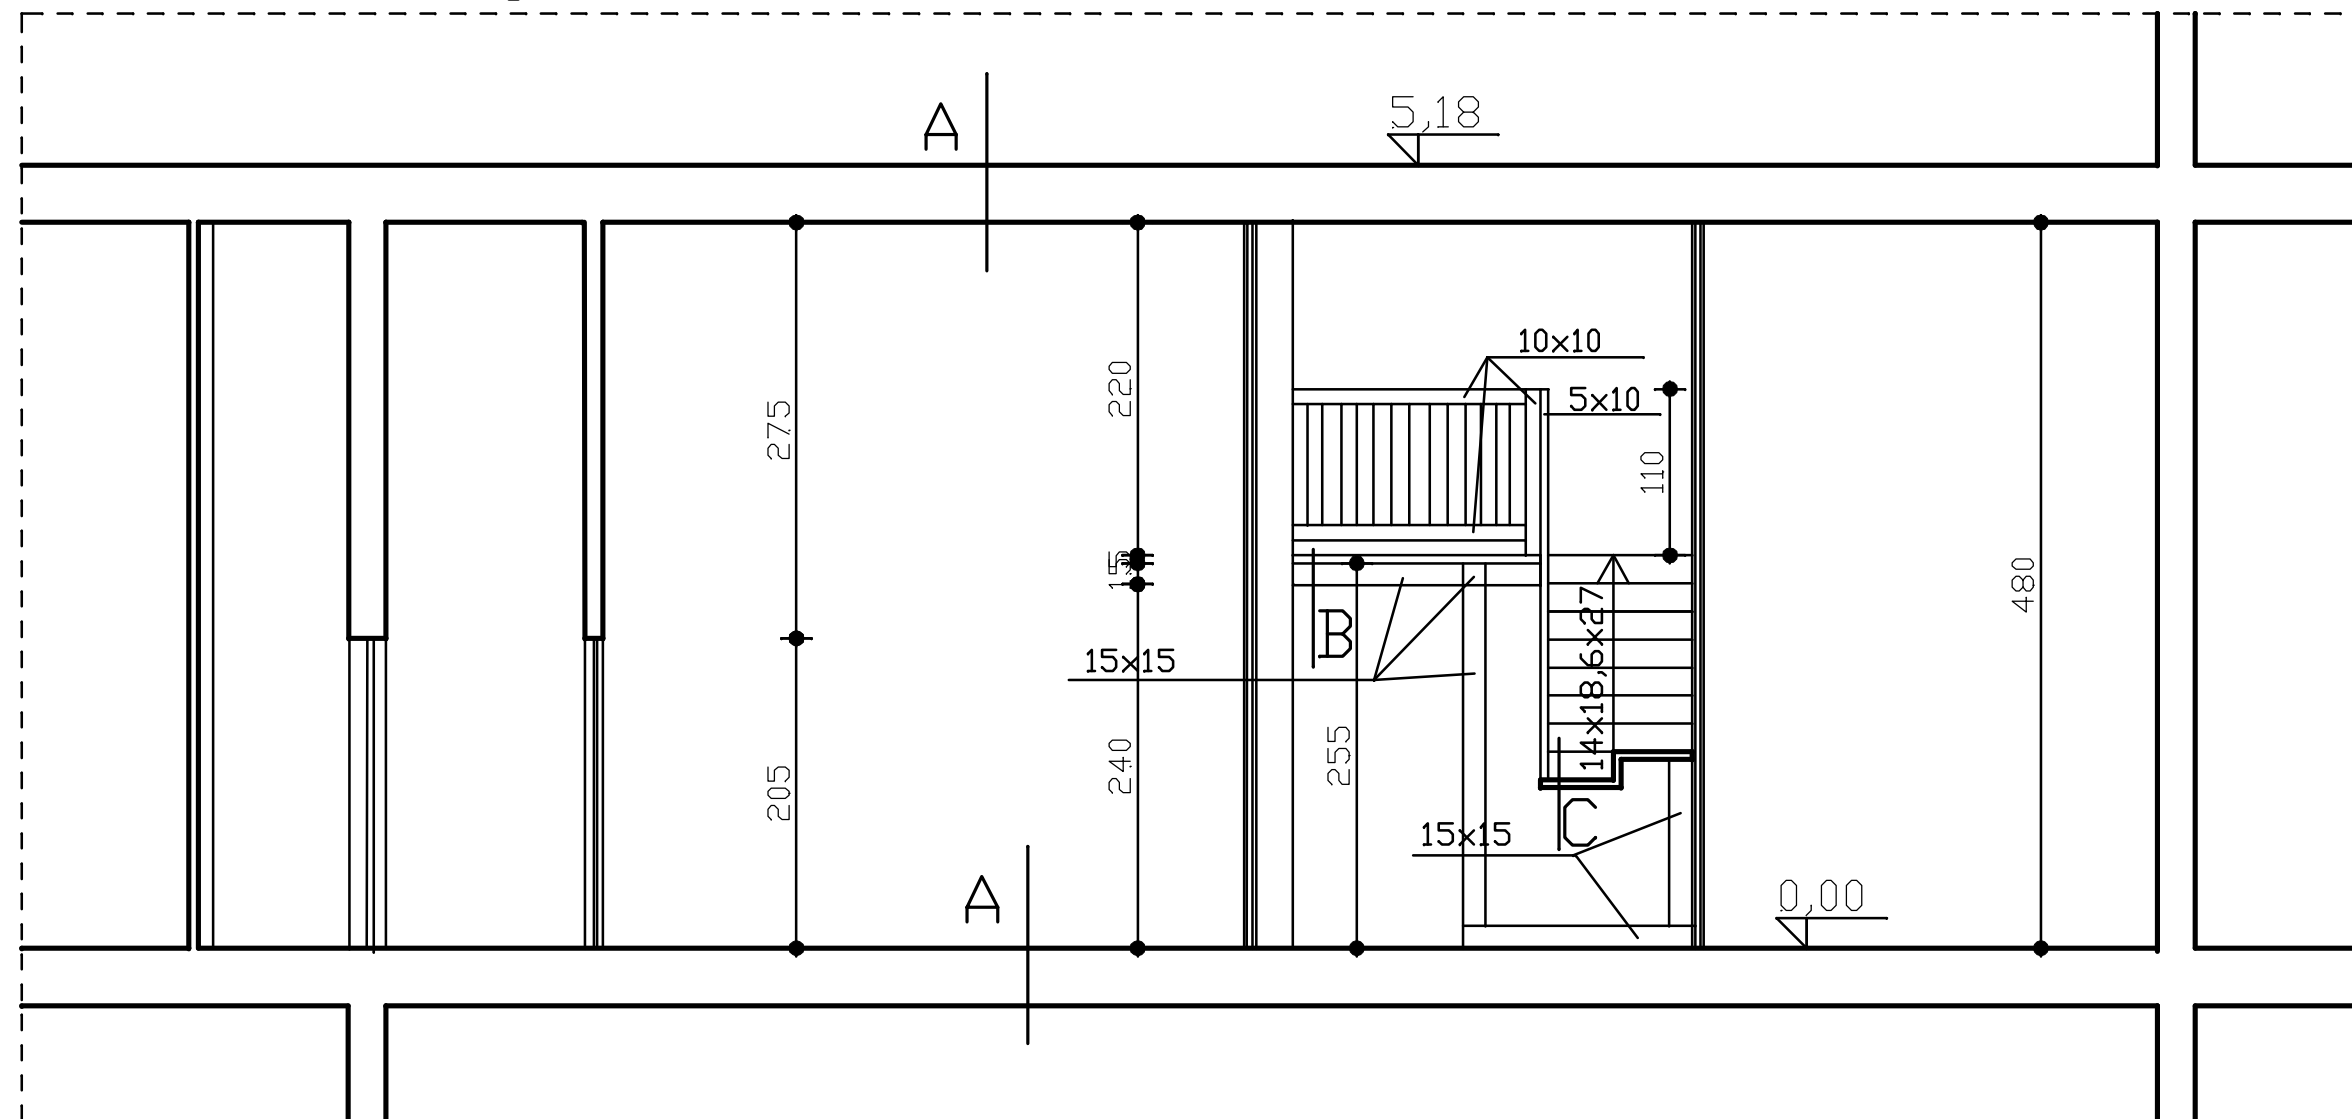

PRZEKRÓJ B-B 1:50

UP-D,ZN w Gołdapi		Skala	1:50
Obiekt	Lokal usługowy – biura	Nr rys.	
Adres	m. Gołdap Plac Zwycięstwa	Branża	Architektura
Stadium	PROJEKT BUDOWLANY ANTRESOLI	Data	SIERPIEŃ 2011
Projektant	Specjalność	Nr upr.	Podpis
inż. Władysław Zajkowski	Arch. i Konstr. bud.	BŁ-419/73; SUW108/77	
Asystent architekta	Specjalność	Nr upr.	
mgr inż. Leszek Zajkowski	Konstr. budow.	SUW-51/98	