

OPIS WARSTW


A.Istniejący strop

B.Deski gr. 5 cm

Belki drewniane 15x15 cm

B.Deski gr. 5 cm

PRZEKRÓJ A-A 1:50

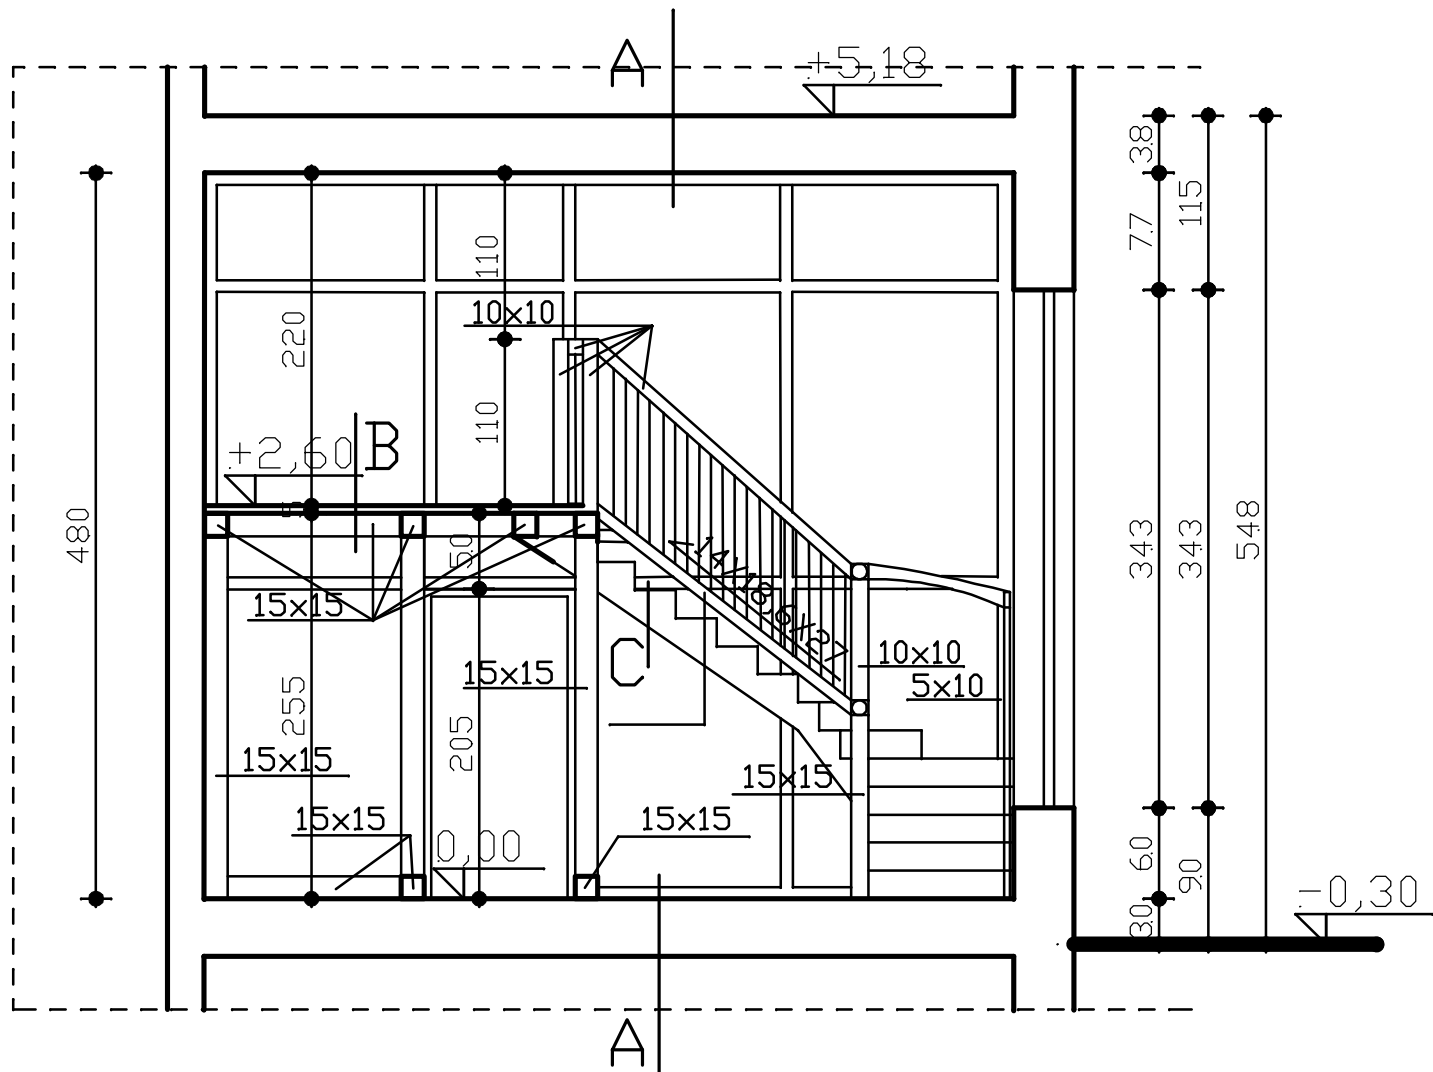

UP-D,ZN w Gołdapi		Skala	1:50
Obiekt	Lokal usługowy – biura	Nr rys.	
Adres	m. Gołdap Plac Zwycięstwa	Branża	Architektura
Stadium	PROJEKT BUDOWLANY ANTRESOLI	Data	SIERPIEŃ 2011
Projektant	Specjalność	Nr upr.	Podpis
inż. Władysław Zajkowski	Arch. i Konstr. bud.	BŁ-419/73; SUW108/77	
Asystent architekta	Specjalność	Nr upr.	
mgr inż. Leszek Zajkowski	Konstr. budow.	SUW-51/98	