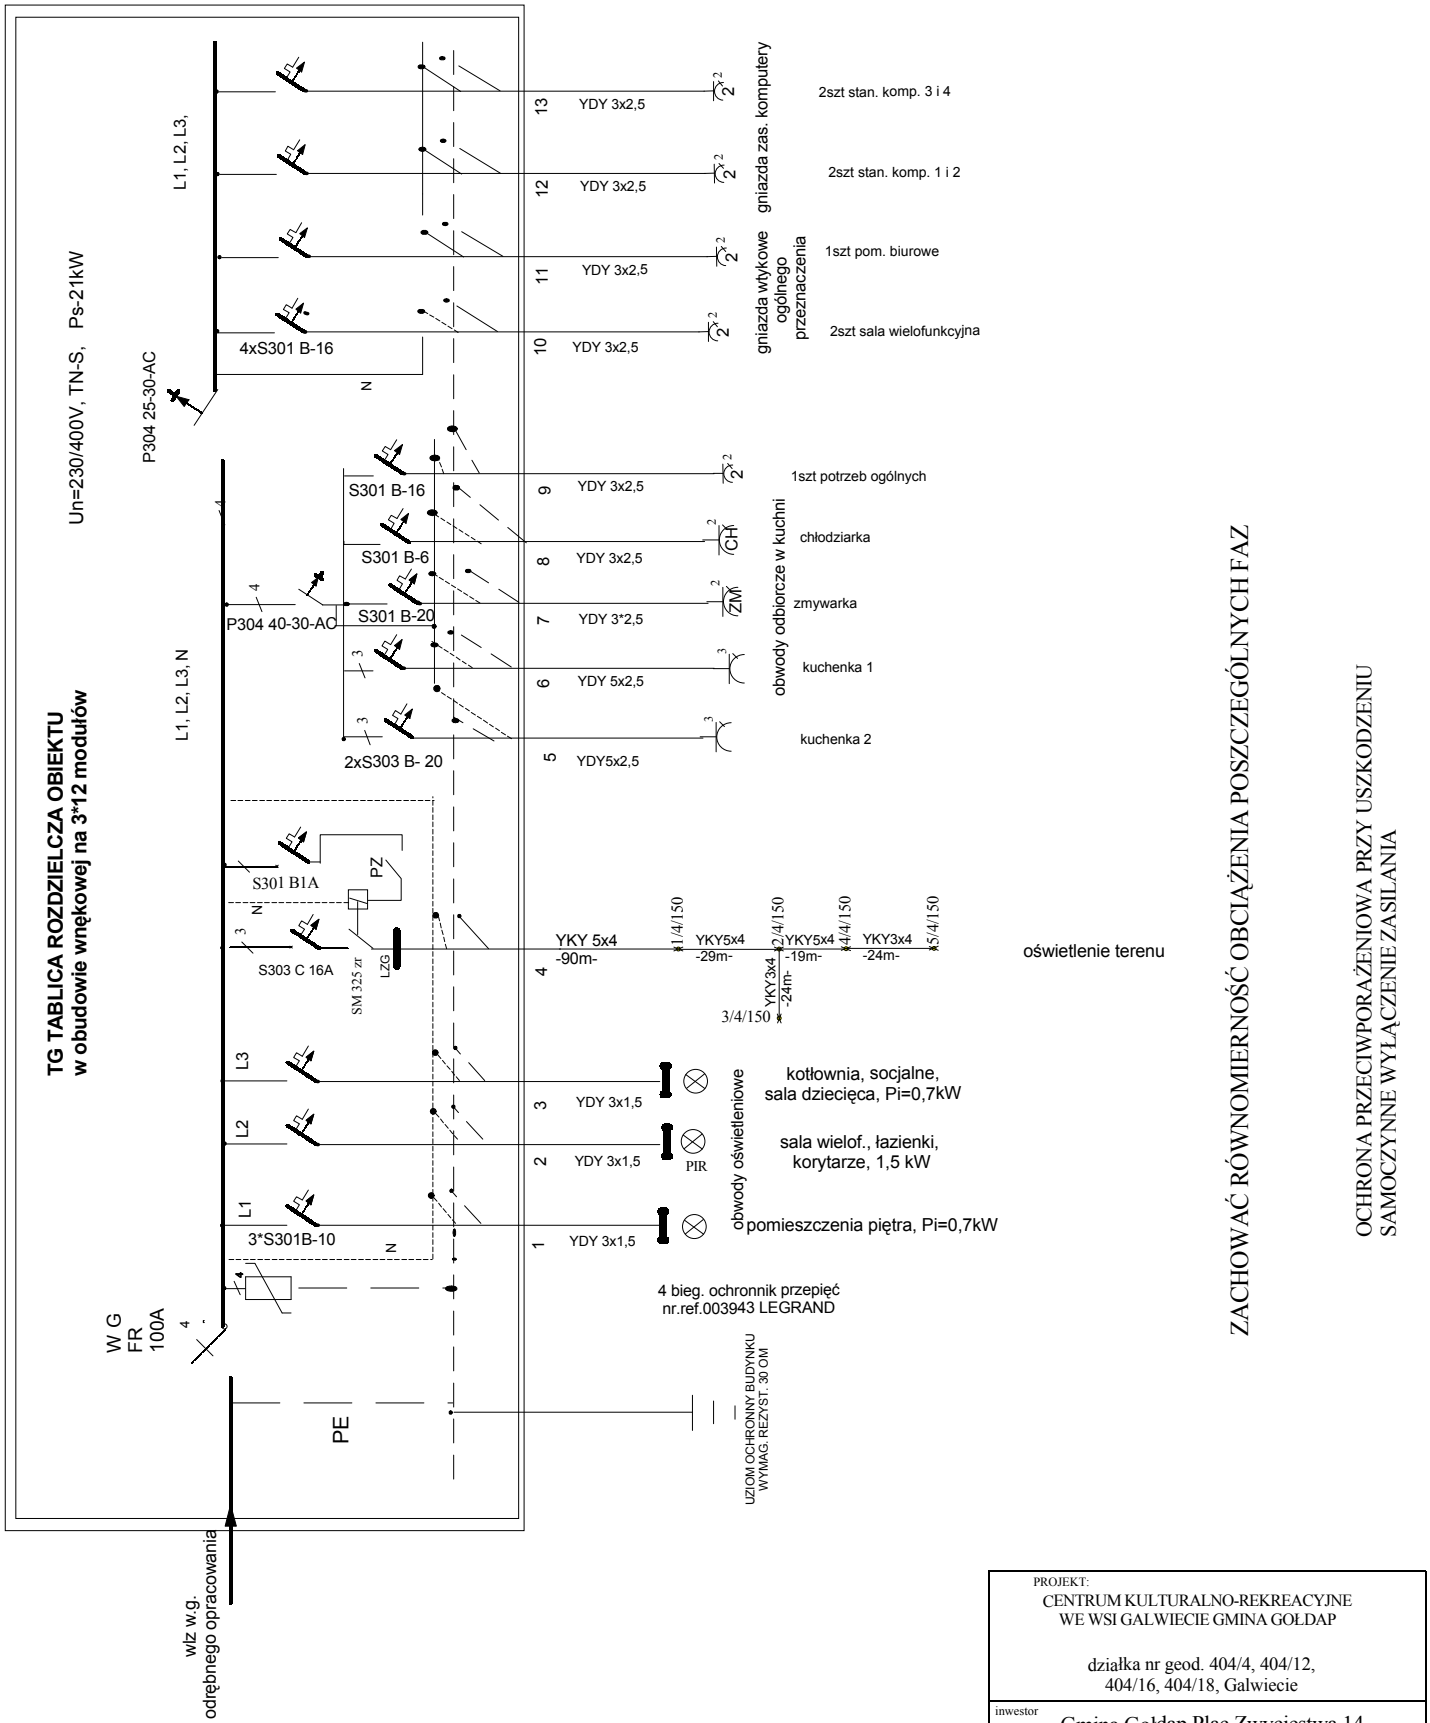

OPIS OZNACZEŃ:

3*S 301 B-10- OZNACZA 3 SZT WYŁĄCZNIKÓW NADPRADOWYCH O CHARAKTERYSTYCE B , PRADZIE ZNAM. 10A 1 FAZOWYCH

P304 25-30-AC oznacza wyłącznik różnicowoprądowy o prądzie znamionowym 25A i różnicowym 0,03A 3 fazowy

PZ - przekaźnik zmierzchowy

5/4/150 słup parkowy nr 5, typ S-45, oprawa dekoracyjna z lampą 150W

PROJEKT:	CENTRUM KULTURALNO-REKREACYJNE WE WSI GALWIECIE GMINA GOŁDAP
	działka nr geod. 404/4, 404/12, 404/16, 404/18, Galwiecie
inwestor	Gmina Gołdap Plac Zwycięstwa 14 19-500 Gołdap woj. warmińsko-mazurskie
PROJEKT:	BIURO OBSŁUGI INWESTYCJI ul. Gołdapska 22, 19-400 Olecko
PROJEKTANT	Nr upr. Podpis
Barbara Marciniak	SUW 339/80
Tytuł rysunku:	schemat ideowy instalacji

skala	data	nr rys.
1:100	lipiec 2011	E1