



DRENAŻ – ODCINEK D5–DG1

SKALA 1:250


ODCINEK D5

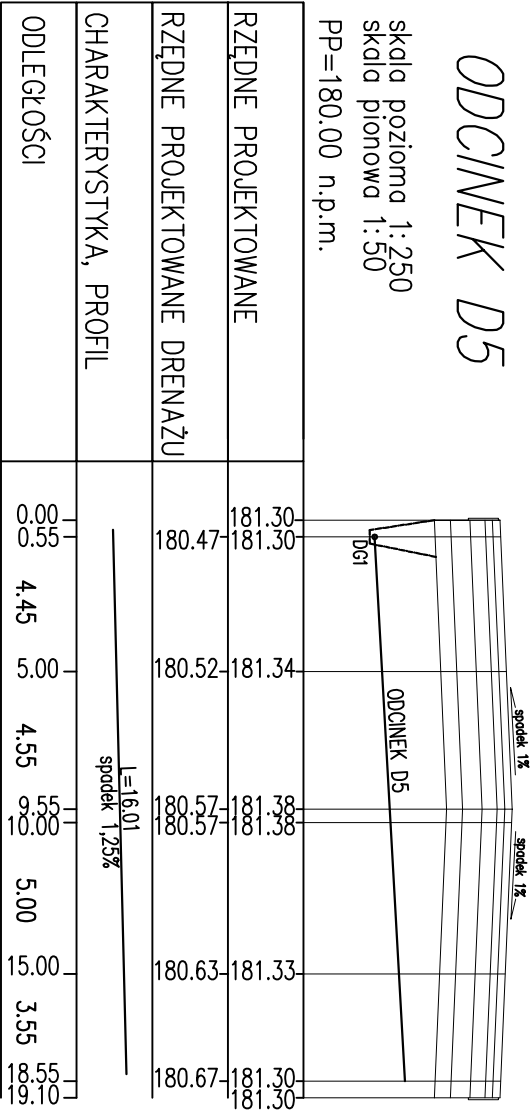

ODCINEK D6

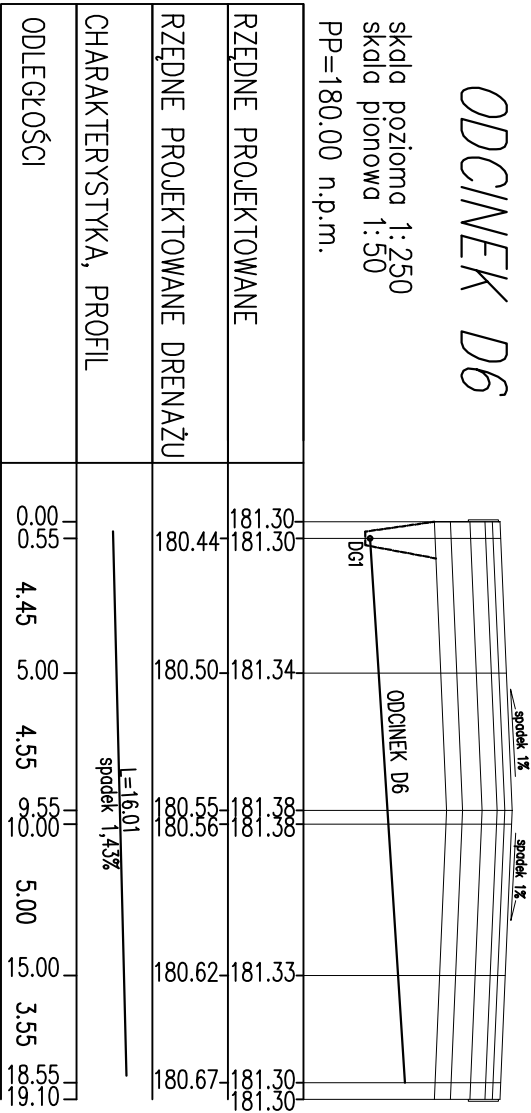

KOLEKTOR DG1

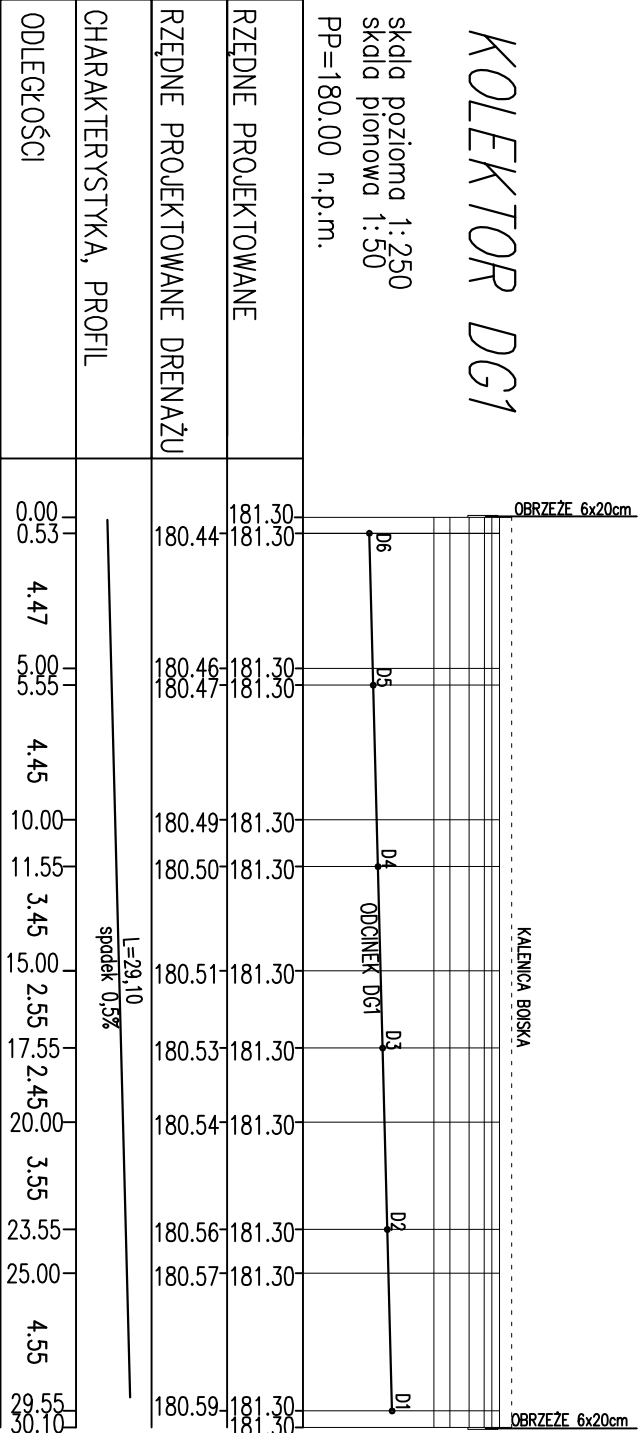

Projekt: <b>CENTRUM KULTURALNO-REKREACYJNE WE WSI GALWIECIE, GMINA GÓLDAP</b> działka nr geod. 404/4, 404/12, 404/16, 604/18			
Inwestor: <b>Gmina Góldap</b> Pl. Zwycięstwa 14, 19–500 Góldap			
Projekt: <b>BIURO OBSŁUGI INWESTYCJI</b> ul. Gołdapska 22, 19–400 Olecko.			
PROJEKTANT	Nr. upr.	Podpis	
ARKADIUSZ PAPADOPULOS	WAW/0127/P00K/07		
NINA WERSTAK	SUV–6/85		
MAREK KAROŃSKI			
Tytuł rysunku: <b>DRENAŻ - ODCINEK D5-DG</b>			
Skala:	Data:	Rysował:	Nr Ds.:
1:250	07.07.2011	M.K.	<b>7.</b>
			<b>KB</b>