


ROZDZIELNICA TYPU RN 55 2x12 IP55  
II KLASA OCHRONNOŚCI nr ref.0017 22 (N+PE) WG LEGRAND

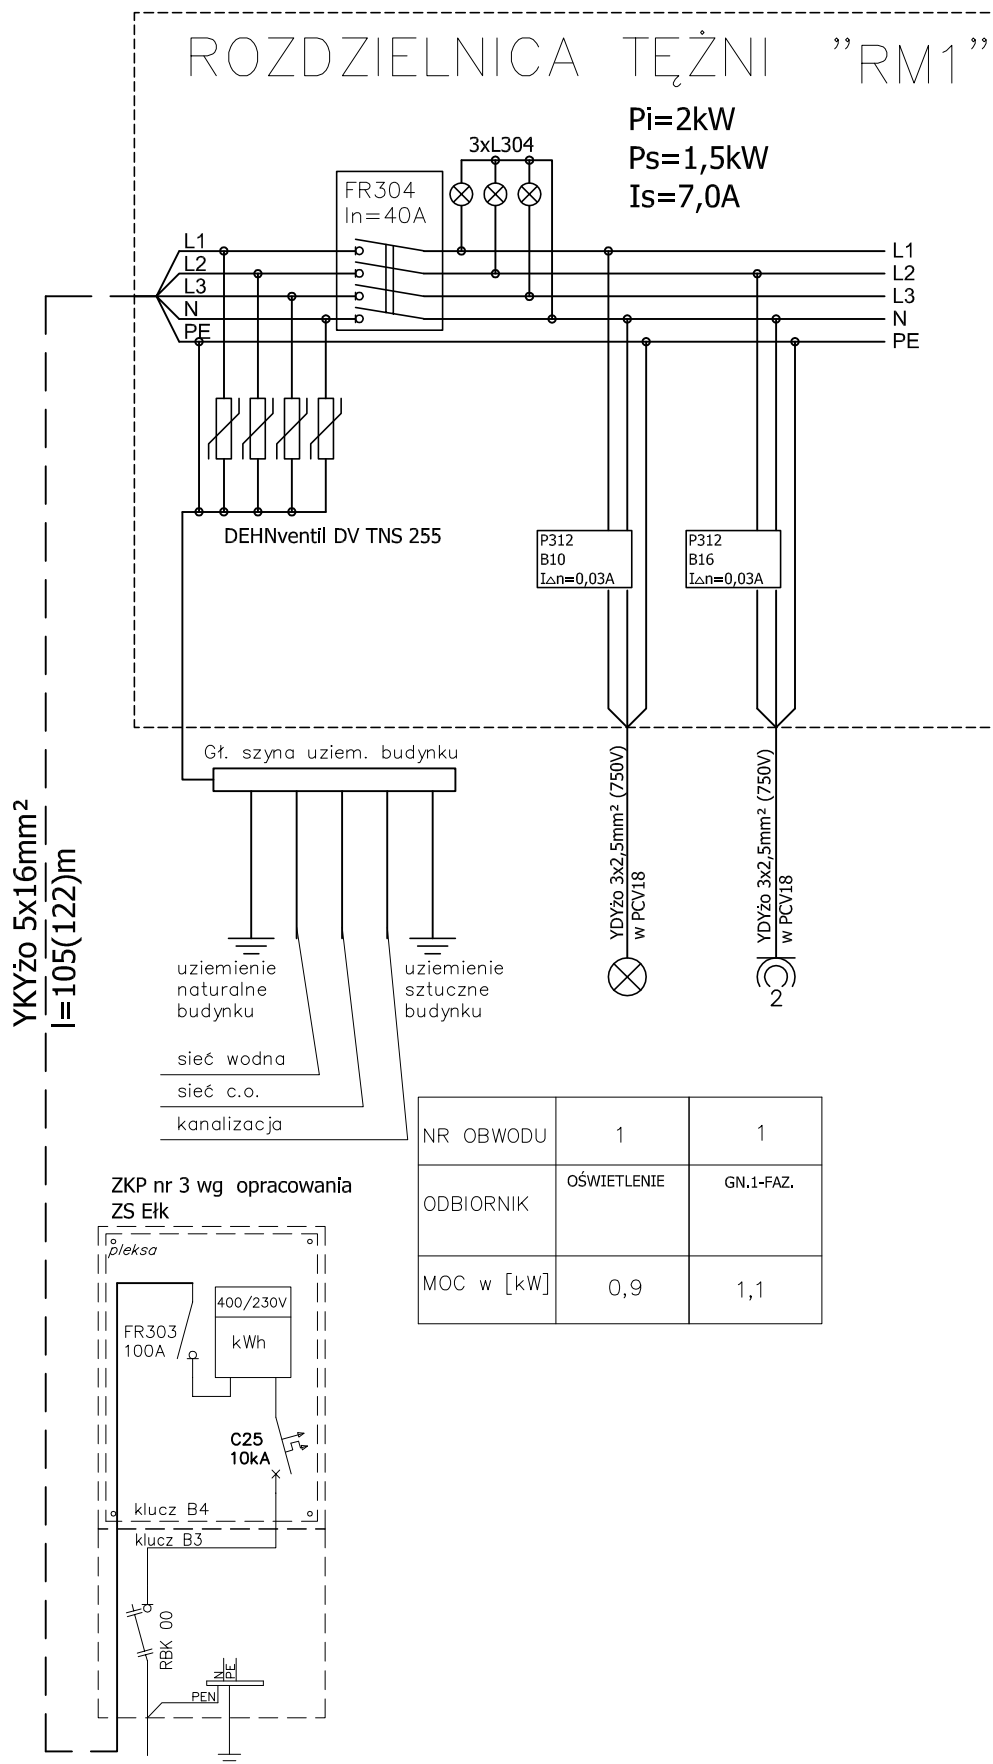

mgr inż.  
Stefan BOLEWSKI  
nr upr. SUW-128/87  
SUW-42/89  
PDL/IE/0108/01

technik elektryk  
Mirosław RUTKOWSKI  
  
inż.  
Marian MALINOWSKI

inż.  
Lechosław WIERZBIŃSKI  
nr upr. GD-96/75  
PDL/IE/1646/01

inwestycja: DZIELNICA UZDROWISKOWA W GÓLDAPI  
ETAP II  
obiekt – TĘŻNIE SOLANKOWE

Schemat zasilania tężni

PROJEKT CHRONIONY USTAWĄ O PRAWIE AUTORSKIM

E2