




DETAL 1 SKALA 1:10

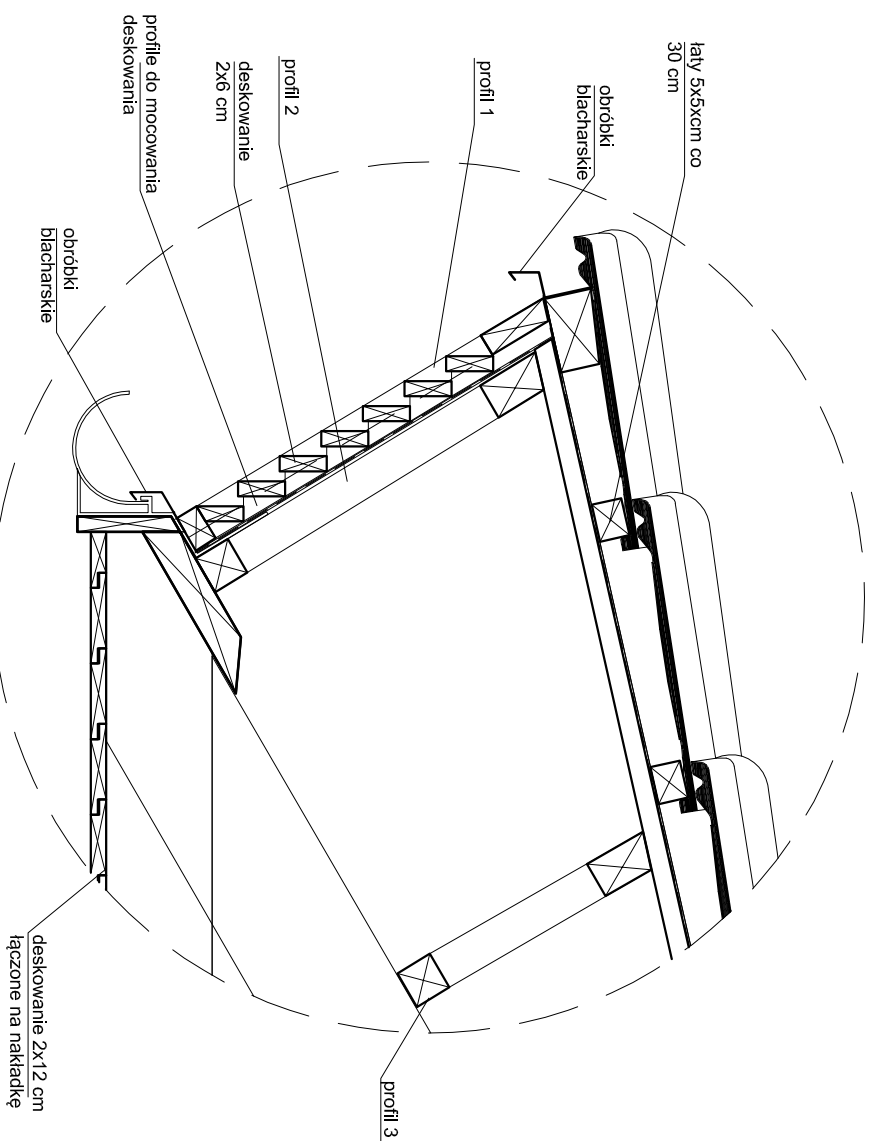


DETAL 2 SKALA 1:10

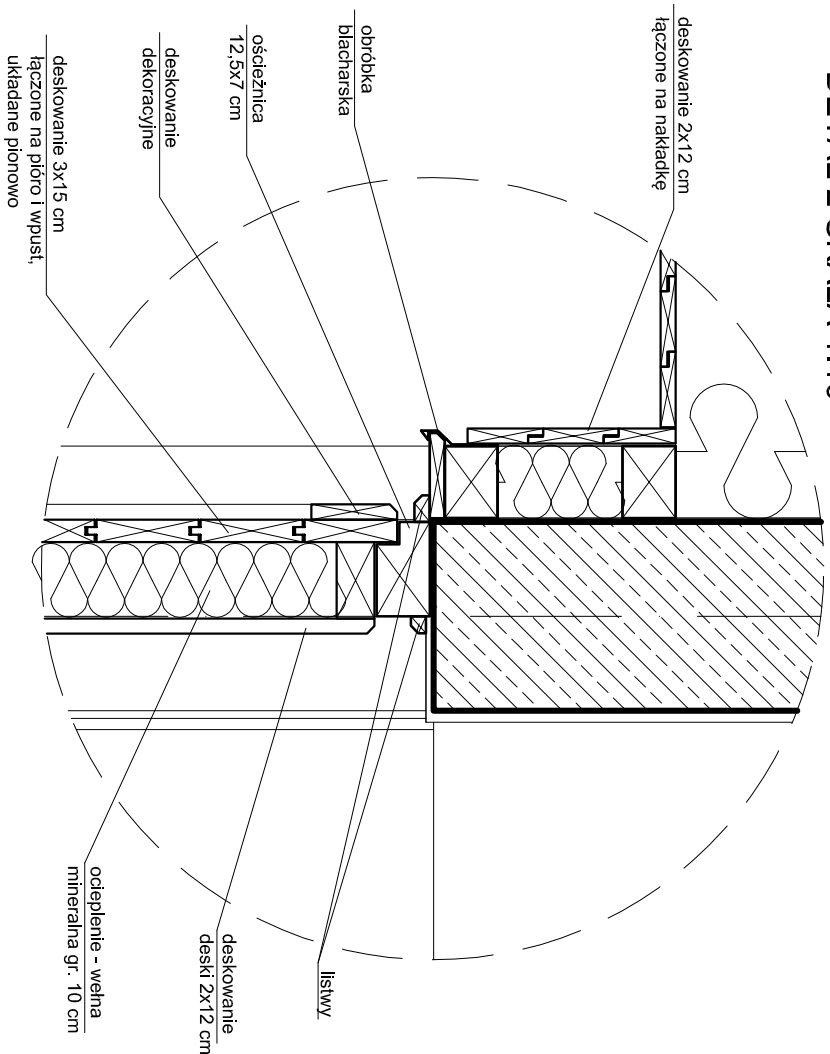





**UWAGA:**  
montaż elementów  
drewnianej tylko za pomocą  
łączników ze stali  
nierdzewnej lub kołków  
drewnianej

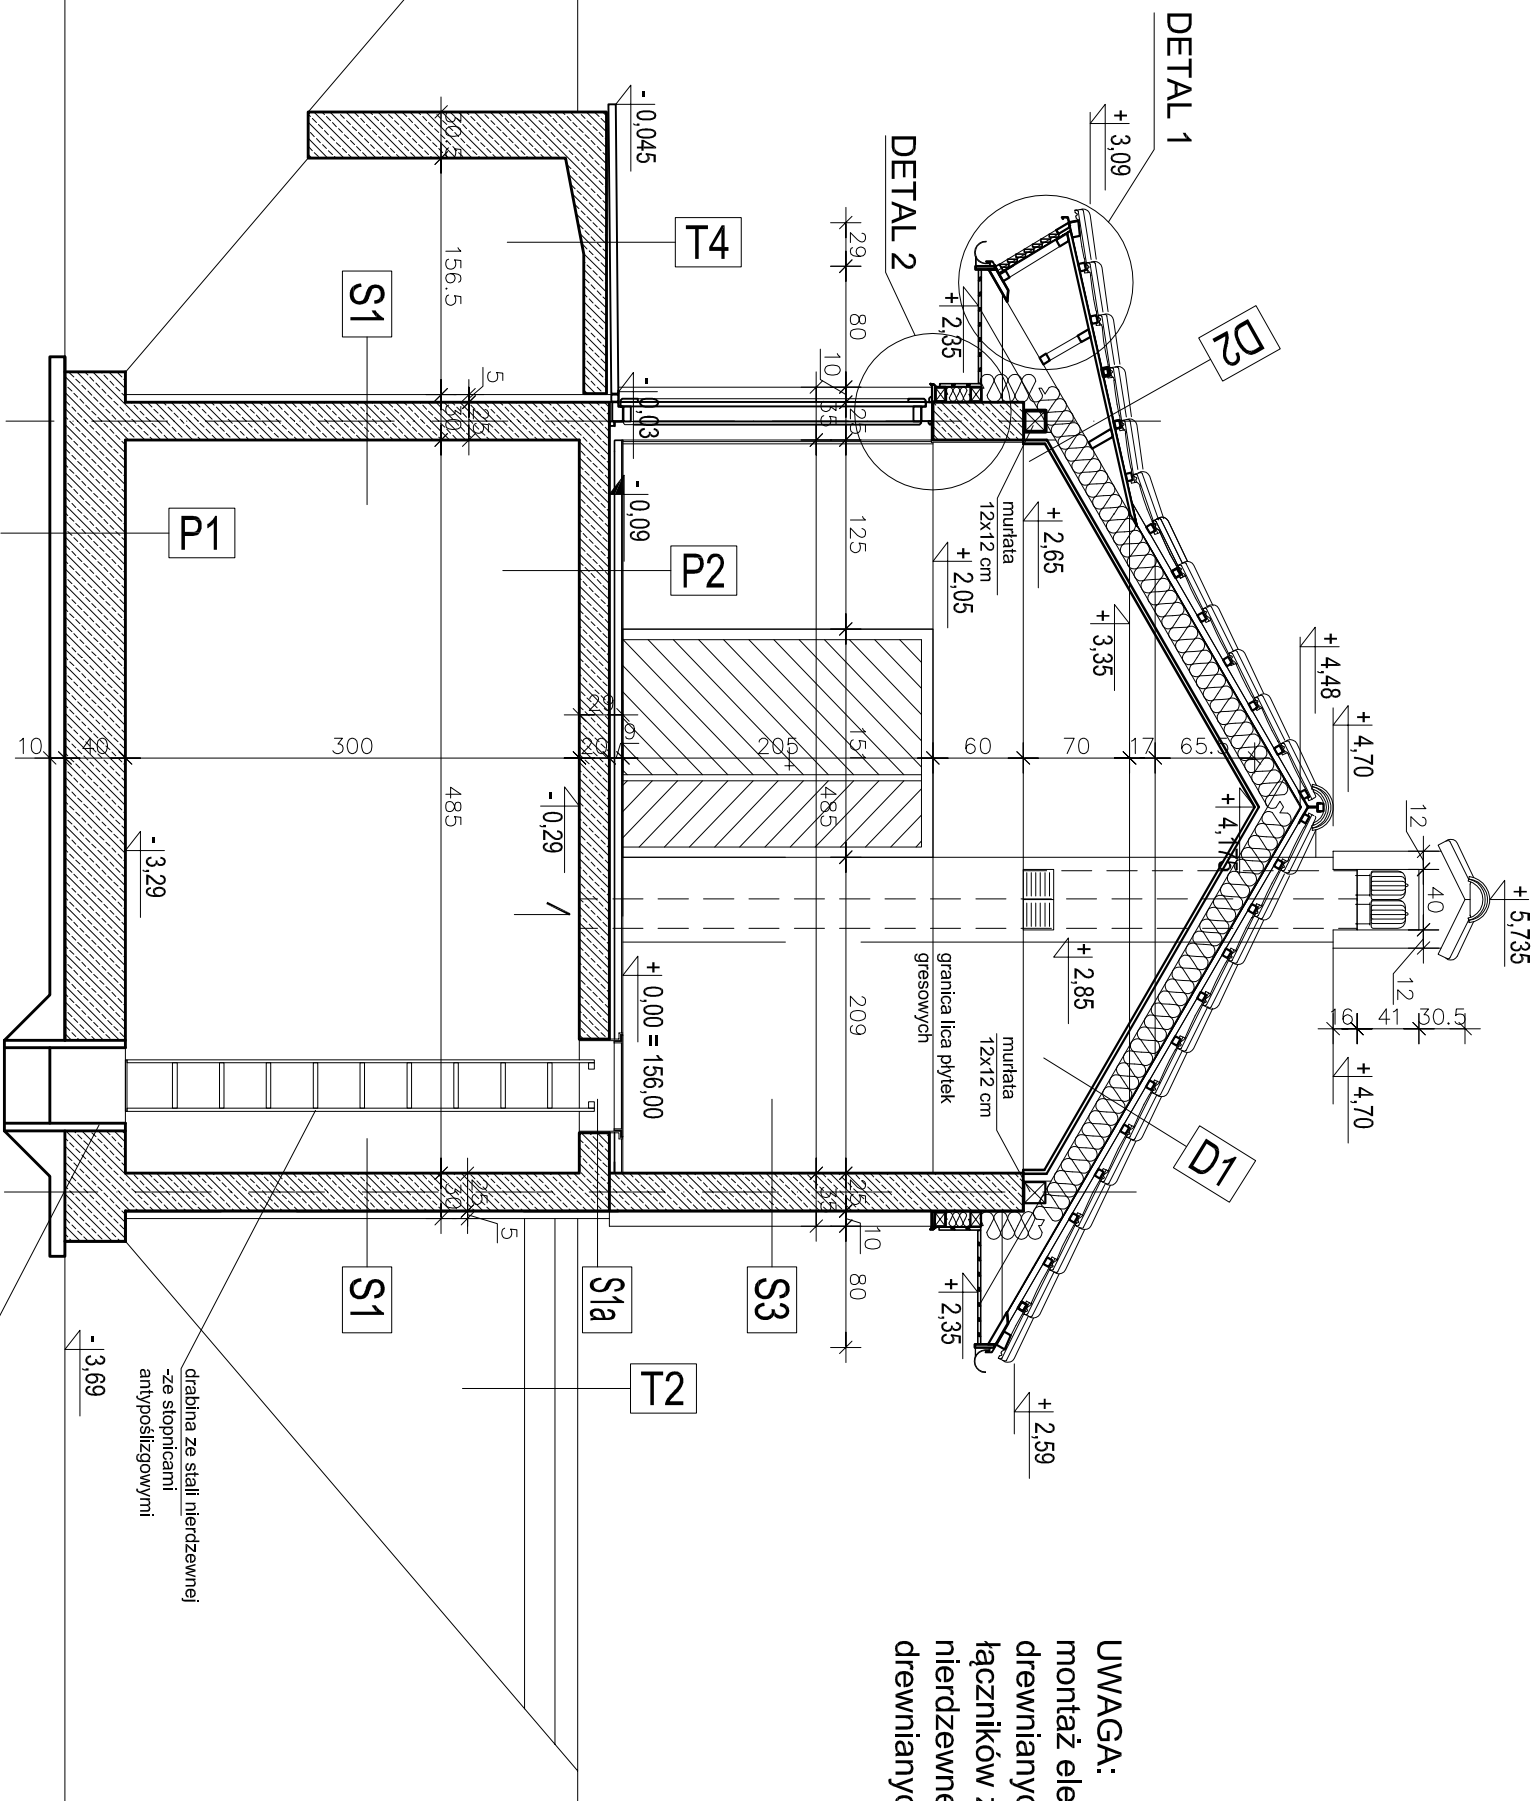

85

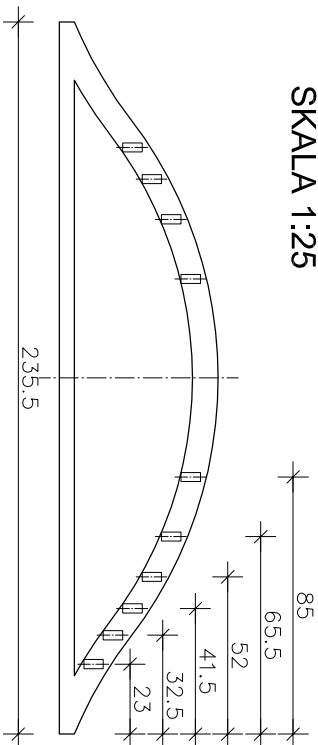

DETAL ELEMENTÓW "WOLEGO  
OKA" SKALA 1:50

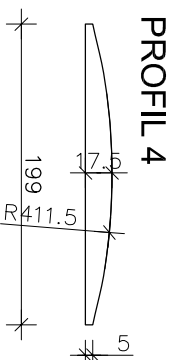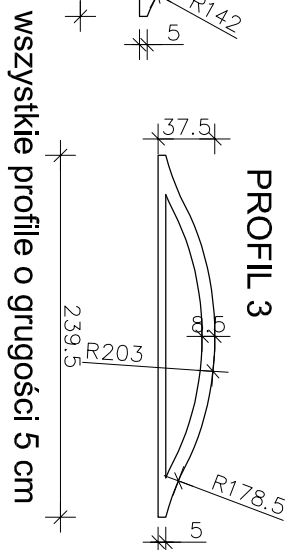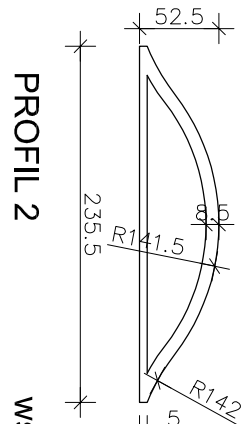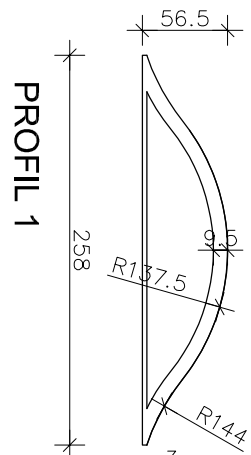

wszystkie profile o grubości 5 cm



SPÓŁNOŚĆ ZBIÓR PROJEKTÓW "PROJEKT-SUMKI" UL. KOSZUŃSKA 79, 6-400 SUMKI		tel / fax 87 566 32 78		skala	
inwestor:	BUDYNEK STACJI COPIR PRZEMYSŁU	tytuł i nr arch.		1 : 500	
adres inwestycji:	GDAŃSK UL. STADYONOWA	autor projektu:	STANISŁAW PĄSKI		
inwestor:	GMA GDAŃSK "BUDOWNICTWA GDAŃSKA"	nr projektu:	SW-8874 (spec. architektura)		
		nr ewid. POLSK-PD-0105	nr ewid. POLSK-PD-0105		
BUDYNEK PRZEPROMOWNI PRZEMOŁU A-A		sprawdza/zaopini.		1987 r.	
ARCHITEKTURA		30.04.2011		A2	
PROJEKT CHOROŃNY USTĄPA O PRAWIE AUTORSKIM		30.04.2011			