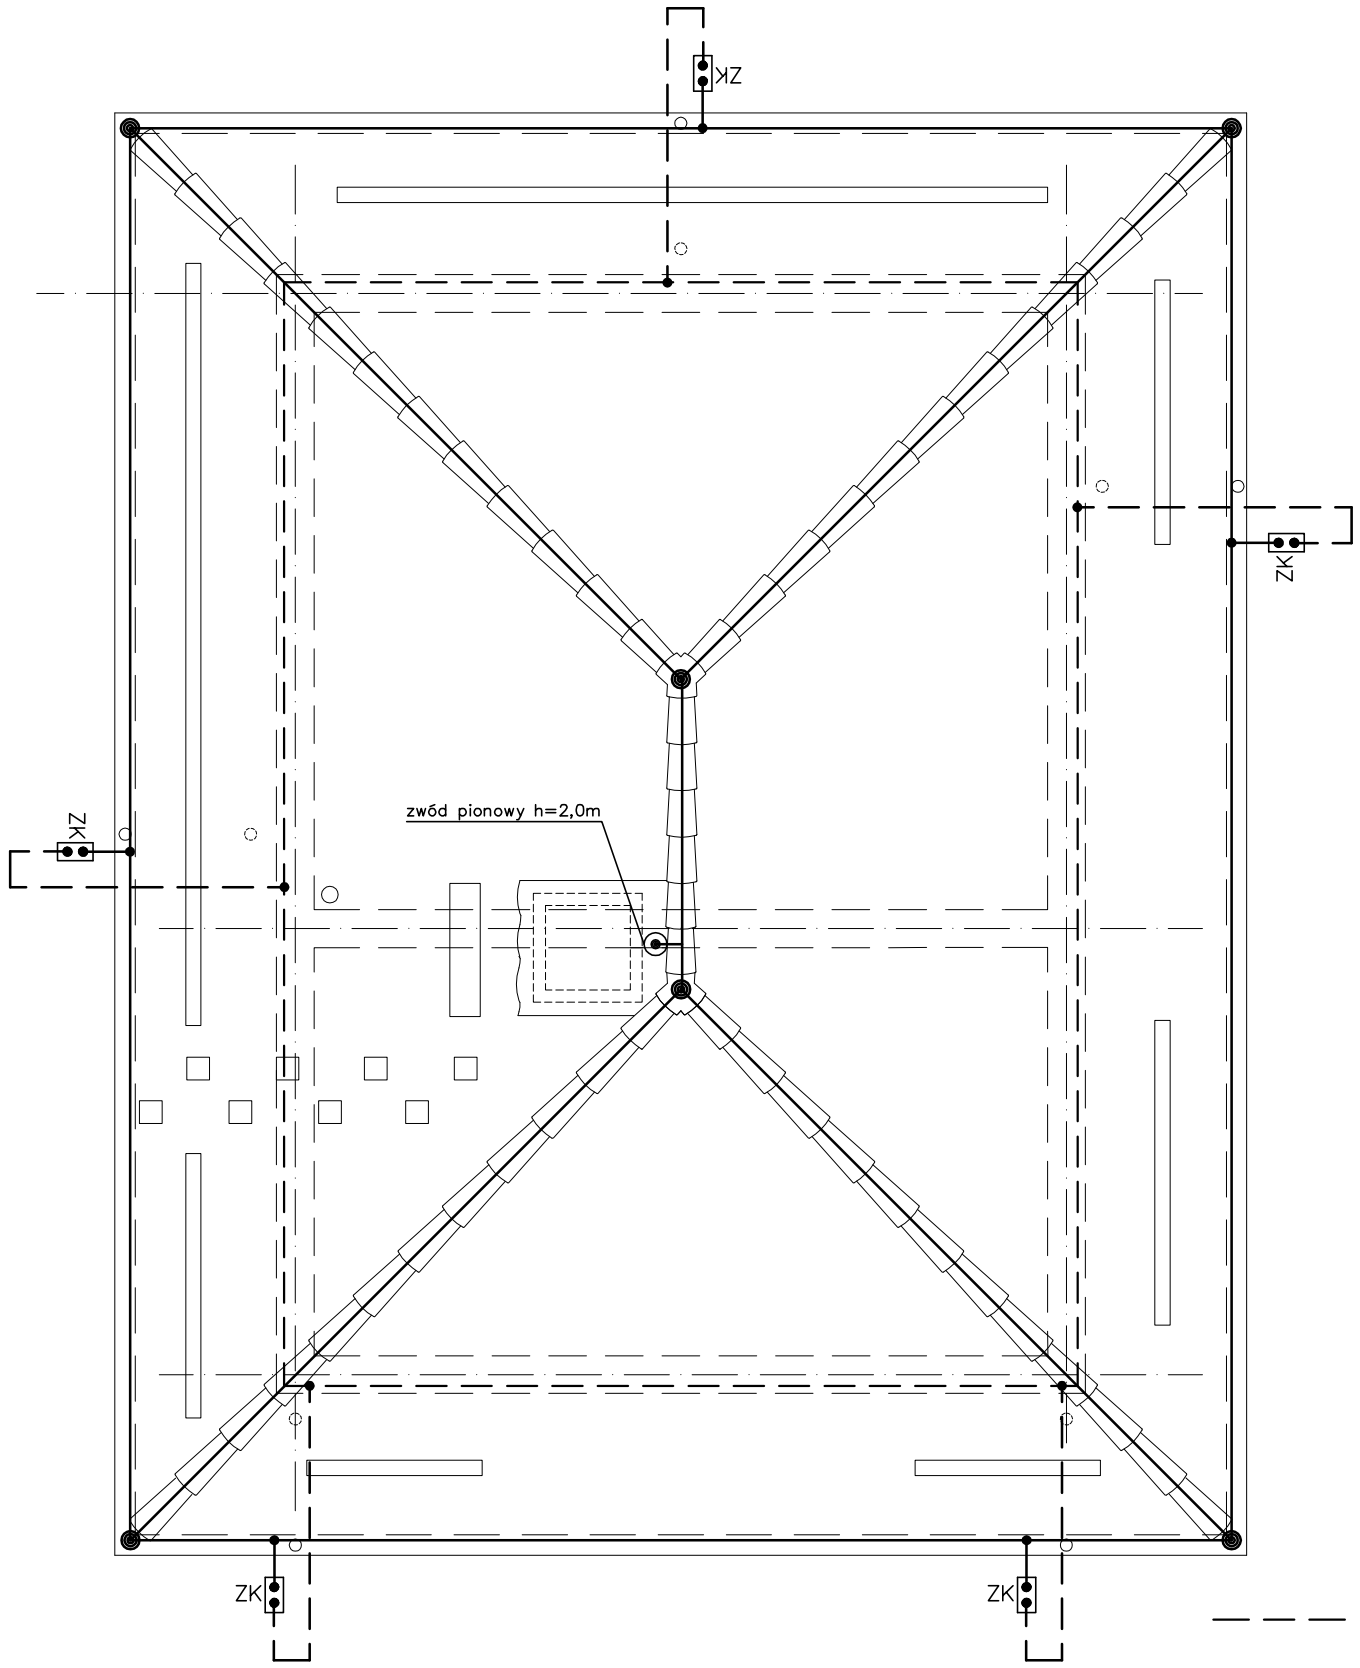

OZNACZENIA

— — — – Uziom fundamentowy sztuczny (taśma stalowa 30x4mm)

——— – Drut stalowy ocynk. FeZn ø 8mm, (zwody poziome, przewody odprowadzające)

ZK
— —⊡— – złącze kontrolne na wys. 0,5m

INSTALACJE ODGROMOWA WYKONAC ZGODNIE Z NORMAMI – PN–IEC61024–1 i PN–89/E–05003/01
UWAGA:
WSZYSTKIE ELEMENTY I AKCESORJA INSTALACJI ODGROMOWEJ – SYSTEMOWE DLA WYBRANEGO POKRYCIA DACHOWEGO

PROJEKT–SUWAŁKI

SPÓŁDZIELCZE BIURO PROJEKTÓW "PROJEKT-SUWAŁKI" UL. KOŚCIUSZKI 79, 16-400 SUWAŁKI ✆ tel./fax 87 566 32 78

inwestycja: BUDYNEK STACJI POMP PRZY TĘŻNI
obiekt: GOŁDAP, UL. STADIONOWA
adres inwestycji: GMINA GOŁDAP _ BURMISTRZ M. GOŁDAP.

INSTALACJA ODGROMOWA

PROJEKT CHRONIONY USTAWĄ O PRAWIE AUTORSKIM

faza: PROJEKT BUDOWLANY

branża: ELEKTRYKA

projektant: mgr inz. Stefan BOLEWSKI, nr upr. SUW–128/87, nr ewid. PDL/IE/0108/01; mgr inz. Marian MALINOWSKI, 30.03.2012

sprawdzający: inz. Lechosław WIERZBICKI, nr upr. 96 GD/75, nr ewid. PDL/IE/1646/01; 30.03.2012

skala: 1:50

rys. nr: E4