

proj. 4xYKXS 1x185mm<sup>2</sup>  
l=10(30)m

proj. ZKP wg  
opracowania ZS Elk

proj. YKYżo 5x6mm<sup>2</sup>  
l=5(20)m+YKSYżo  
10x1,5mm<sup>2</sup> l=5(20)m


2xDVR 110mm "Arot"  
l=5m

proj. YKYżo 5x16mm<sup>2</sup>  
l=9(30)m+YKSYżo  
10x1,5mm<sup>2</sup> l=9(30)m

DVR 110mm "Arot"  
l=8m

proj. YKYżo 5x6mm<sup>2</sup>  
l=10(30)m

DVR 110mm "Arot"  
l=10m

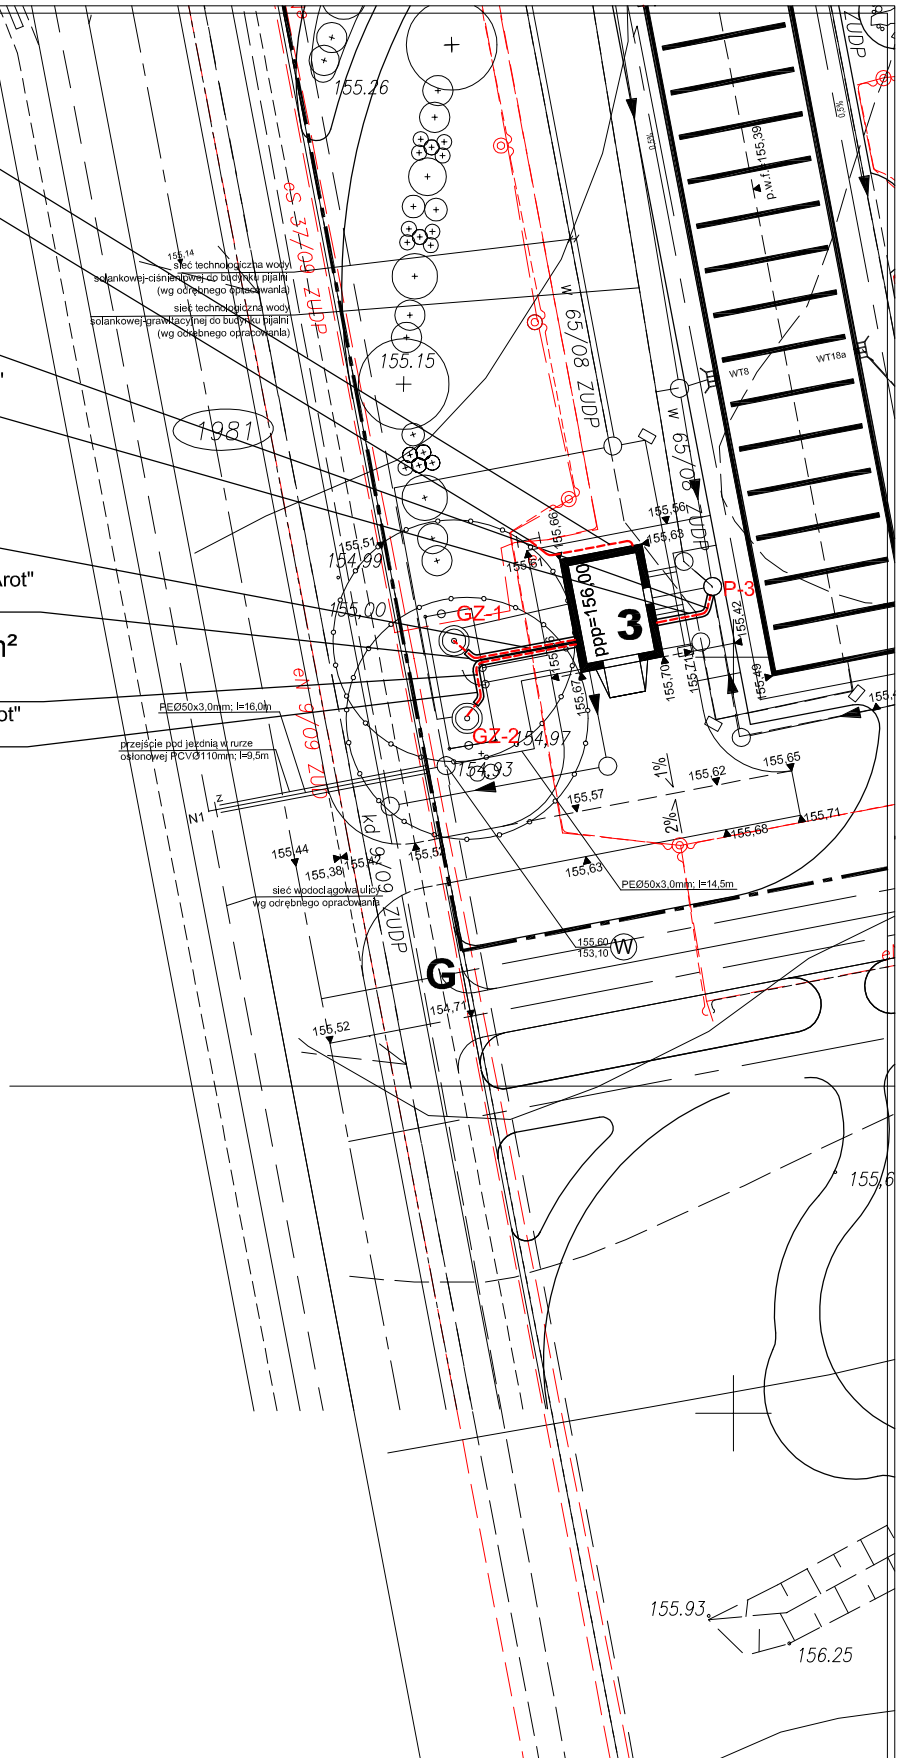

SPÓŁDZIELCZE BIURO PROJEKTÓW "PROJEKT-SUWAŁKI" UL. KOŚCIUSZKI 79, 16-400 SUWAŁKI				tel./fax 87 566 32 78	skala
Inwestycja: BUDYNEK STACJI POMP PRZY TEŻNI obiekt: GOŁDAP, UL. STADIONOWA adres inwestycji: GMINA GOŁDAP _ BURMISTRZ M. GOŁDAP.	faza: <b>PROJEKT BUDOWLANY</b>	mgr inż. Stefan BOLEWSKI nr upr. SUW-128/87, SUW-42/89 nr ewid. PDL/IE/0108/01	inż. Lechosław WIERZBICKI nr upr. 96 GD/75 nr ewid. PDL/IE/1646/01		
<b>PROJEKT ZAGOSPODAROWANIA TERENU</b> ZALICZNIKOWE LINIE KABLOWE nN-O,4kV		branża: <b>ELEKTRYKA</b>	mgr inż. Marian MALINOWSKI 30.03.2012	sprawca: 30.03.2012	rys. nr <b>E5</b>
PROJEKT CHRONIONY USTAWĄ O PRAWIE AUTORSKIM					